Załącznik nr 5

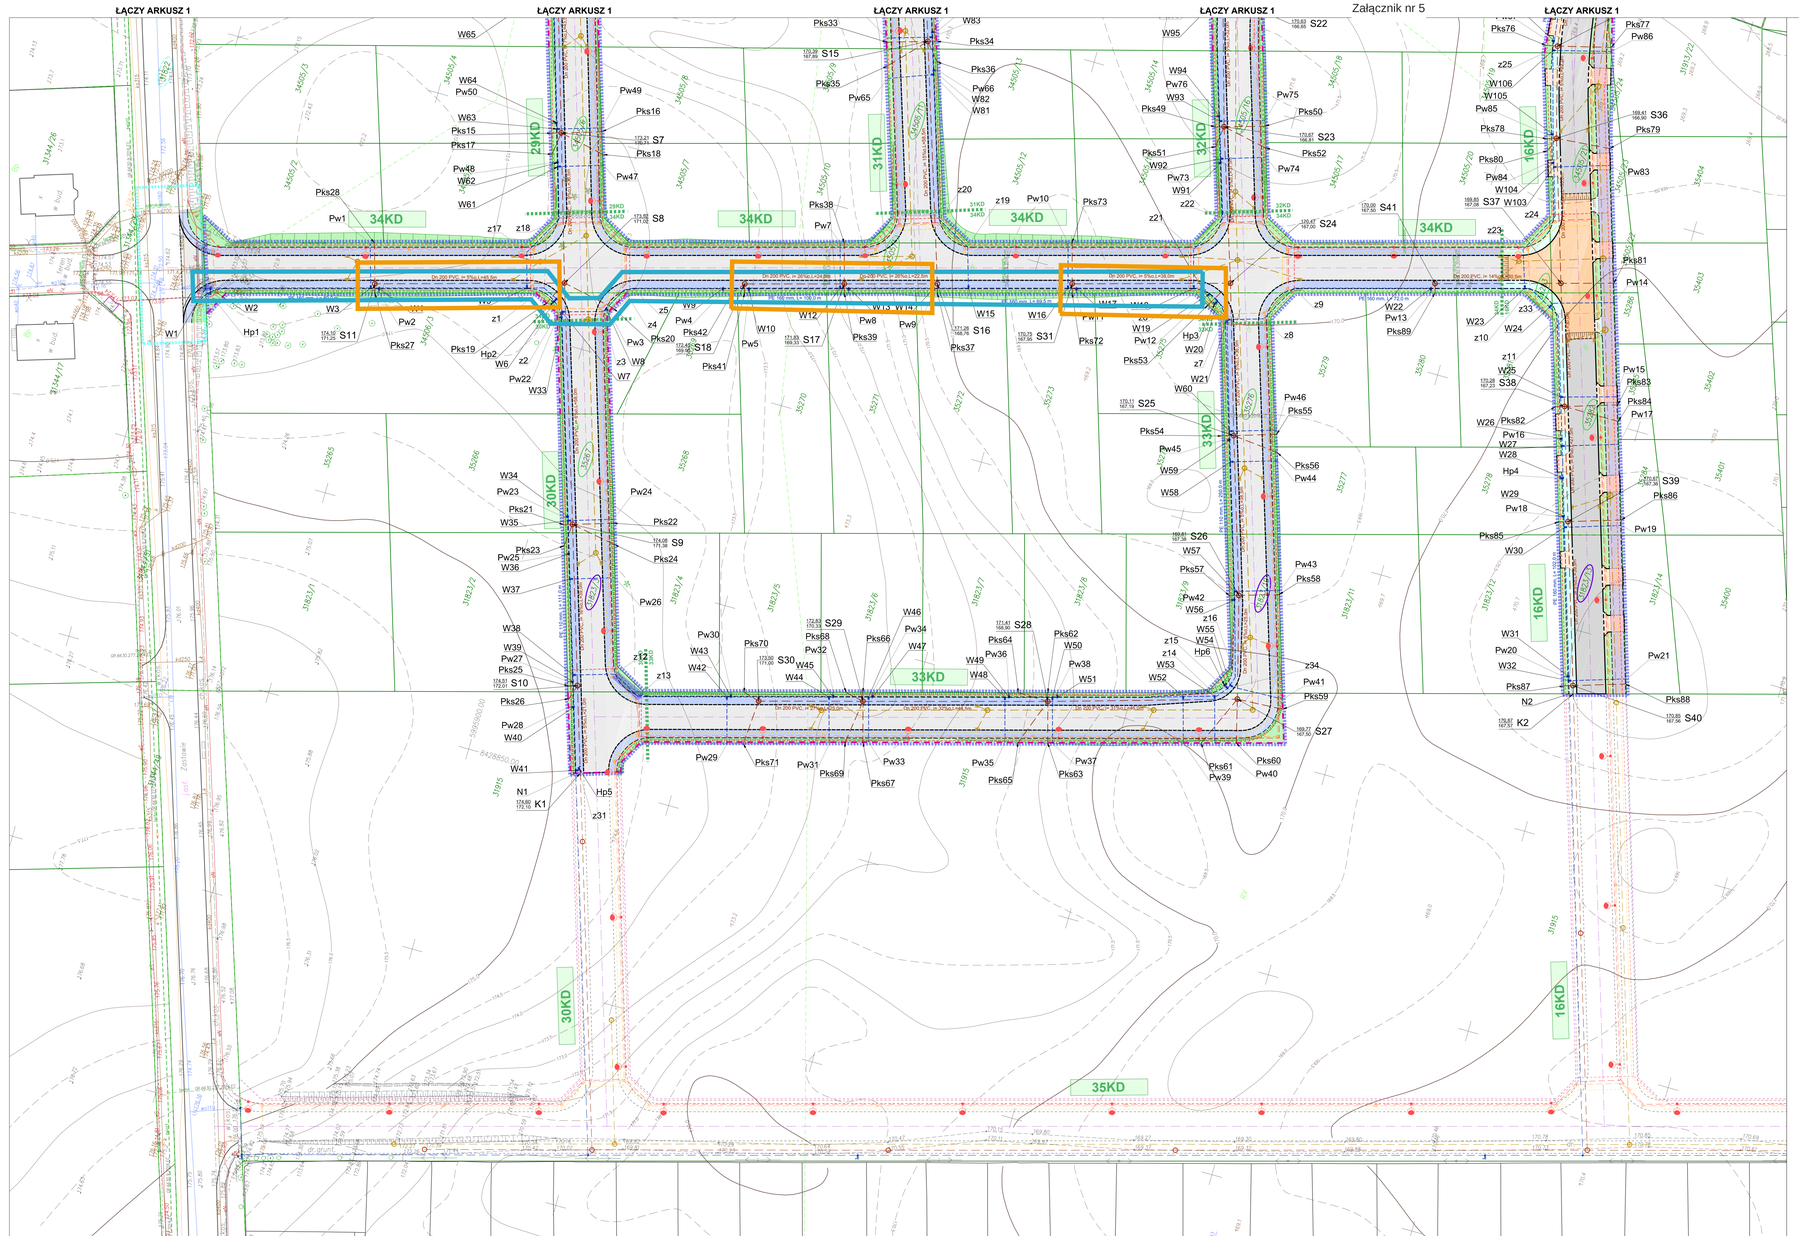
ŁĄCZY ARKUSZ 1
ŁĄCZY ARKUSZ 1
ŁĄCZY ARKUSZ 1
ŁĄCZY ARKUSZ 1
ŁĄCZY ARKUSZ 1
29KD
30KD
31KD
32KD
33KD
34KD
35KD
16KD
S7
S8
S9
S10
S11
S15
S16
S17
S18
S23
S24
S25
S26
S27
S28
S29
S30
S31
S36
S37
S38
S39
S40
S41
K1
K2
N1
N2
Hp1
Hp2
Hp3
Hp4
Hp5
Hp6
Pks16
Pks17
Pks18
Pks19
Pks20
Pks21
Pks22
Pks23
Pks24
Pks25
Pks26
Pks27
Pks28
Pks29
Pks30
Pks31
Pks33
Pks34
Pks35
Pks36
Pks37
Pks38
Pks39
Pks41
Pks42
Pks43
Pks44
Pks45
Pks46
Pks47
Pks48
Pks49
Pks50
Pks51
Pks52
Pks53
Pks54
Pks55
Pks56
Pks57
Pks58
Pks59
Pks60
Pks61
Pks62
Pks63
Pks64
Pks65
Pks66
Pks67
Pks68
Pks69
Pks70
Pks71
Pks72
Pks73
Pks74
Pks75
Pks76
Pks77
Pks78
Pks79
Pks80
Pks81
Pks82
Pks83
Pks84
Pks85
Pks86
Pks87
Pks88
Pks89
Pw1
Pw2
Pw3
Pw4
Pw5
Pw6
Pw7
Pw8
Pw9
Pw10
Pw11
Pw12
Pw13
Pw14
Pw15
Pw16
Pw17
Pw18
Pw19
Pw20
Pw21
Pw22
Pw23
Pw24
Pw25
Pw26
Pw27
Pw28
Pw29
Pw31
Pw33
Pw35
Pw37
Pw39
Pw40
Pw41
Pw42
Pw43
Pw46
Pw47
Pw48
Pw49
W1
W2
W3
W4
W5
W6
W7
W8
W9
W10
W11
W12
W13
W14
W15
W16
W17
W18
W19
W20
W21
W22
W23
W24
W25
W26
W27
W28
W29
W30
W31
W32
W33
W34
W35
W36
W37
W38
W39
W40
W41
W42
W43
W44
W45
W46
W47
W48
W49
W50
W51
W52
W53
W54
W55
W56
W57
W58
W59
W60
W61
W62
W63
W64
W65
W66
W68
W69
W70
W71
W72
W73
W74
W75
W76
W77
W78
W79
W80
W81
W82
W83
W85
W86
W87
W88
W89
W90
W91
W92
W93
W94
W95
W96
W97
W98
W99
W100
W101
W102
W103
W104
W105
W106
z1
z2
z3
z4
z5
z7
z8
z9
z10
z11
z12
z13
z14
z15
z16
z17
z18
z19
z20
z21
z22
z23
z24
z25
z27
z28
z29
z30
z31
z33
z34
Dn 200 PVC; i= 3‰; L= 145,00m
Dn 200 PVC; i= 3‰; L= 422,5m
Dn 200 PVC; i= 3‰; L= 145,00m
Dn 200 PVC; i= 3‰; L= 145,00m
PE 160 mm; i= 2,5‰; L= 280,0m
PE 160 mm; i= 2,5‰; L= 280,0m
PE 160 mm; i= 2,5‰; L= 280,0