


I Piętro - zmiany

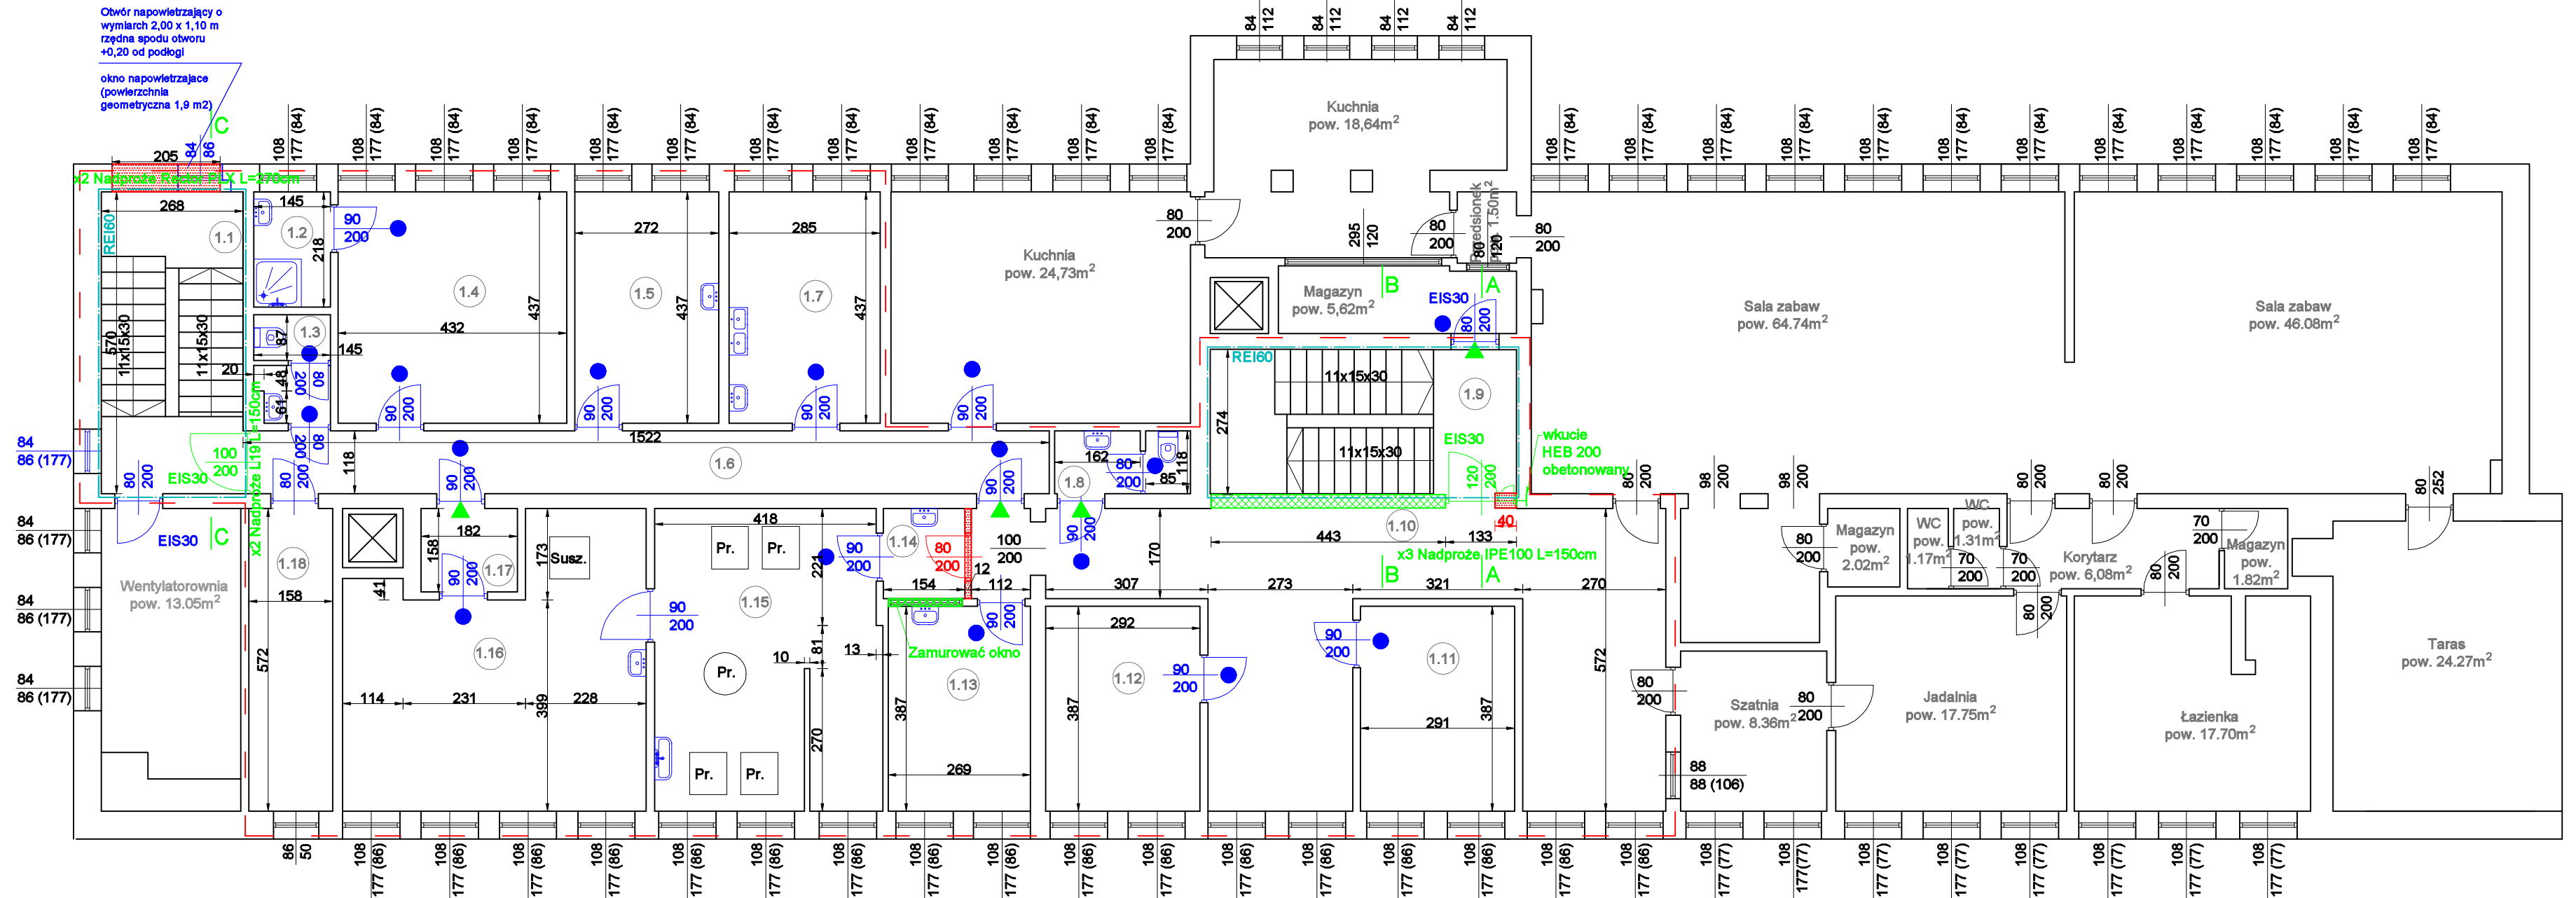

ZESTAWIENIE POMIESZCZEŃ				
Nr pom.	Nazwa pomieszczenia	Powierzchnia [m ²]	Wysokość [m]	Wykończenie posadzek
1.1	Klatka schodowa 2	7.43	2.99	Wykł. PVC
1.2	Łazienka	3.16	2.99	Płytki ceram.
1.3	WC	2.72	2.99	Płytki ceram.
1.4	Szatnia	18.88	2.99	Wykł. PVC
1.5	Gabinet pielęgniarSKI	11.89	2.99	Wykł. PVC
1.6	Korytarz	17.80	2.99	Wykł. PVC
1.7	Jadalnia	12.45	2.99	Wykł. PVC
1.8	WC	2.92	2.99	Płytki ceram.
1.9	Klatka schodowa 1	7.90	2.99	Wykł. PVC
1.10	Korytarz	43.92	3.01	Wykł. PVC
1.11	Biuro	11.26	3.01	Wykł. PVC
1.12	Biuro	11.30	3.01	Wykł. PVC
1.13	Biuro	10.41	3.01	Wykł. PVC
1.14	PrzedsiOnek	2.62	3.01	Wykł. PVC
1.15	Pralnia	24.10	3.01	Płytki ceram.
1.16	SusZarnia	27.28	3.01	Płytki ceram.
1.17	PrzedsiOnek	2.88	3.01	Wykł. PVC
1.18	Magazyn	9.04	3.01	Płytki ceram.
RAZEM:		227.96		



Pracownia Projektowa "KONSTRUKTOR" siedziba: ul. Wojska Polskiego 5, 58-160 Świebodzice, biuro: ul. Broniewskiego 1B, 58-309 Wałbrzych			
Projektant:	mgr inż. Piotr Rajca	NGBP.V-7342/3/75/98	
Asystent Projektanta:	mgr inż. Jakub Dmitruk		
Temat:	Termomodernizacja i podniesienie warunków przeciwpożarowych budynku Żłobka Miejskiego przy ul. Letniej 7 w Złotorzy w ramach zadania pn. "Aktywny Maluch 2022-2029" i "Termomodernizacja obiektów użyteczności publicznej"		
Inwestor:	Gmina Miejska Złotoryja Pl. Orłąt Lwowskich 1, 59-500 Złotoryja		
Tytuł rys.:	Rzut I piętra - zmiany		
Zastrzega się wszelkie prawa wynikające z Ustawy o prawie autorskim. Rysunek niniejszy nie może być w całości lub w części przerysowany, uzupełniony lub odpuszczony komukolwiek, bez pisemnej zgody firmy projektowej			