
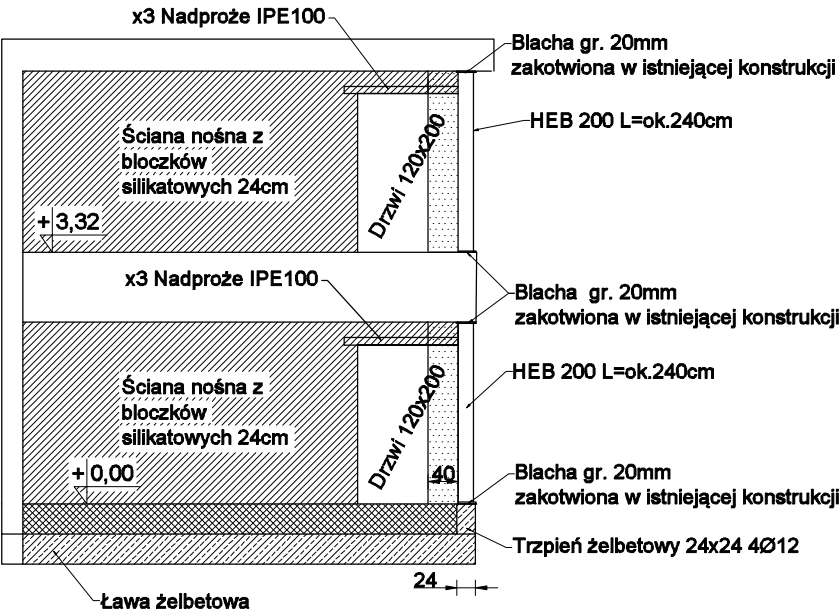
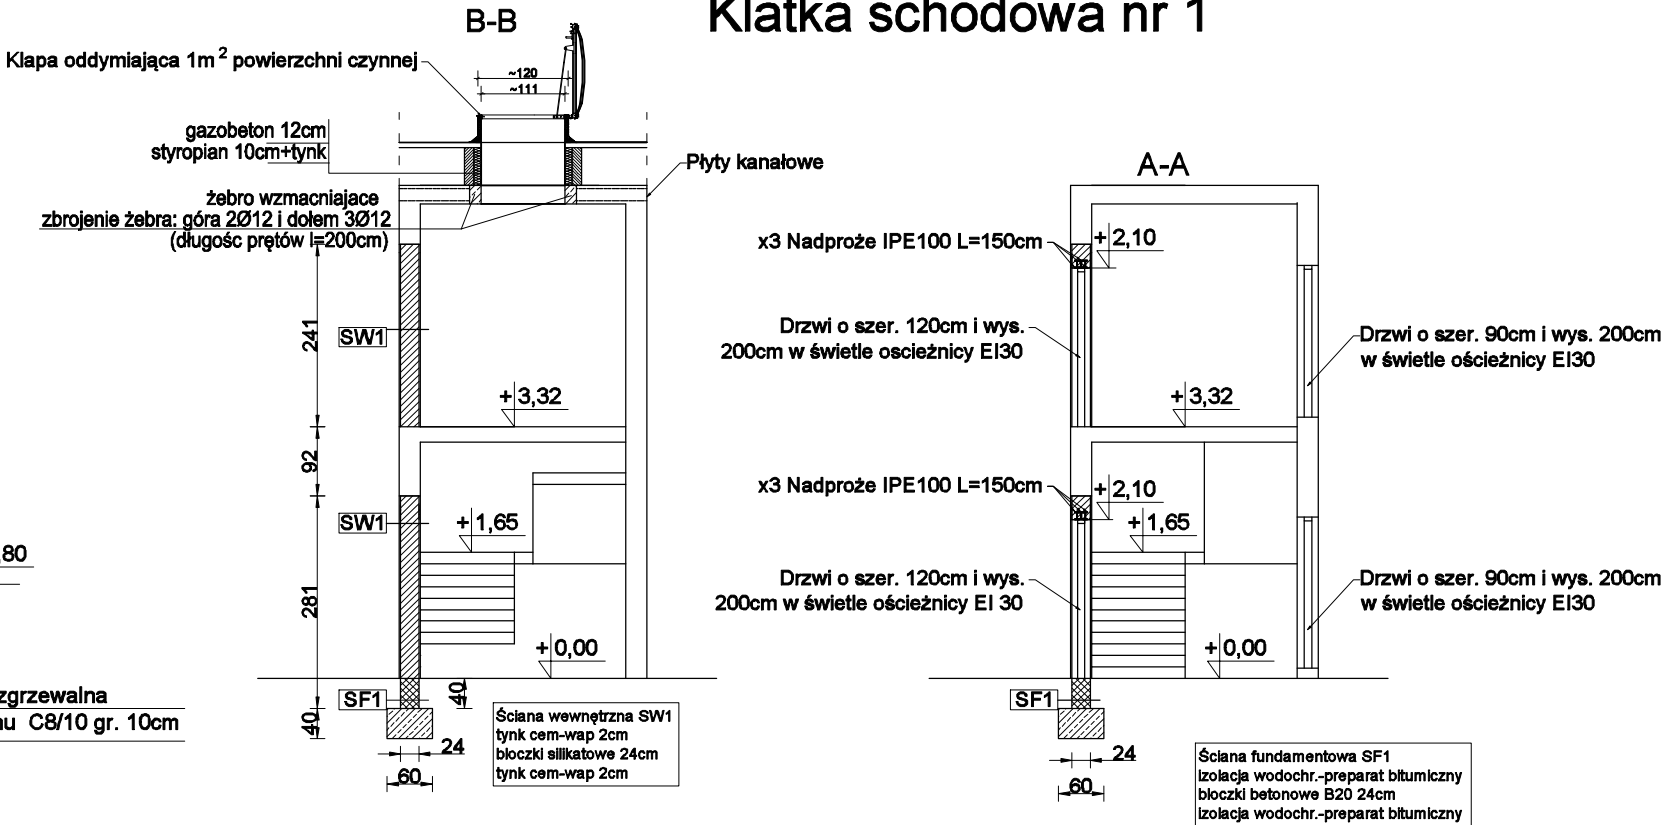



Klatka schodowa nr 1

Przekrój fundamentów  
skala 1:50

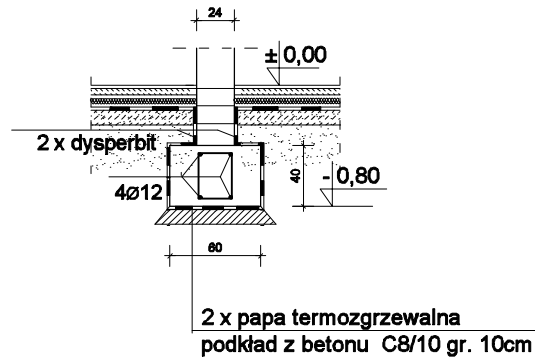

UWAGI  
Po rozkuciu posadzki w przypadku stwierdzenia istniejącej ławy fundamnetowej skontaktować się z projektantem  
W innym przypadku należy wykonać pręty wkładane do istniejącej konstrukcji  
Istniejące barierki na klatkach schodowych należy wyciąć oraz nowe zamontować w duszy schodów

Klatka schodowa nr 2

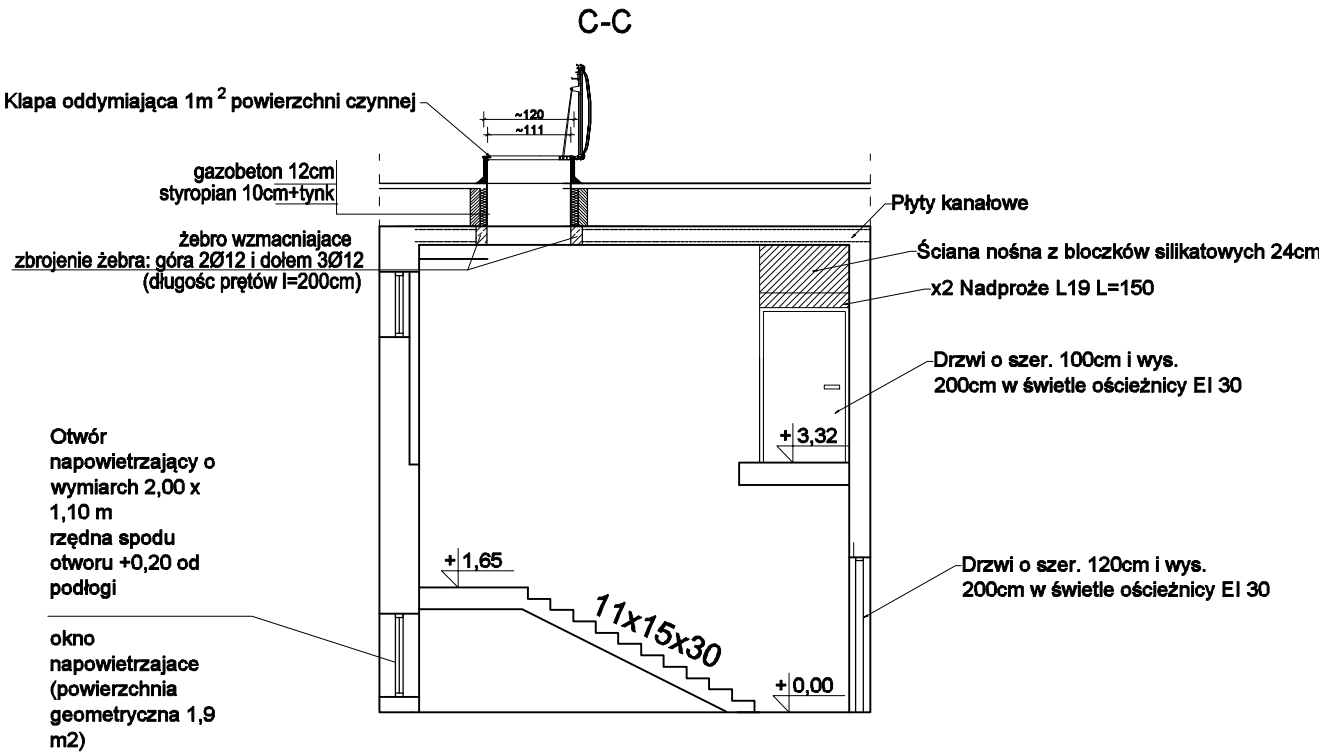

- elementy istniejące
- błoczek silikatowy
- błoczek betonowy
- żelbet
- elementy przeznaczone do rozbiórki

Pracownia Projektowa "KONSTRUKTOR"				
siedziba: ul. Wojska Polskiego 5, 58-160 Świebodzice,				
biuro: ul. Broniewskiego 1B, 58-309 Wałbrzych				
Projektant:	mgr inż. Piotr Rajca	NGBP.V-7342/3/75/98		Data: 10.10.2025r.
Asystent Projektanta:	mgr inż. Jakub Dmitruk			Stadium: PB
Temat:	Termomodernizacja i podniesienie warunków przeciwpożarowych budynku Żłobka Miejskiego przy ul. Letniej 7 w Złotorzy w ramach zadania pn. "Aktywny Maluch 2022-2029" i "Termomodernizacja obiektów użyteczności publicznej"			Skala: 1:100
Inwestor:	Gmina Miejska Złotorja Pl. Orłąt Lwowskich 1, 59-500 Złotorja			Nr. rys.: 6/B
Tytuł rys.:	Przekroje			
Zastrzega się wszelkie prawa wynikające z Ustawy o prawie autorskim. Rysunek niniejszy nie może być w całości lub w części przerysowany, uzupełniony lub odstąpiony komukolwiek, bez pisemnej zgody firmy projektowej				