


T4

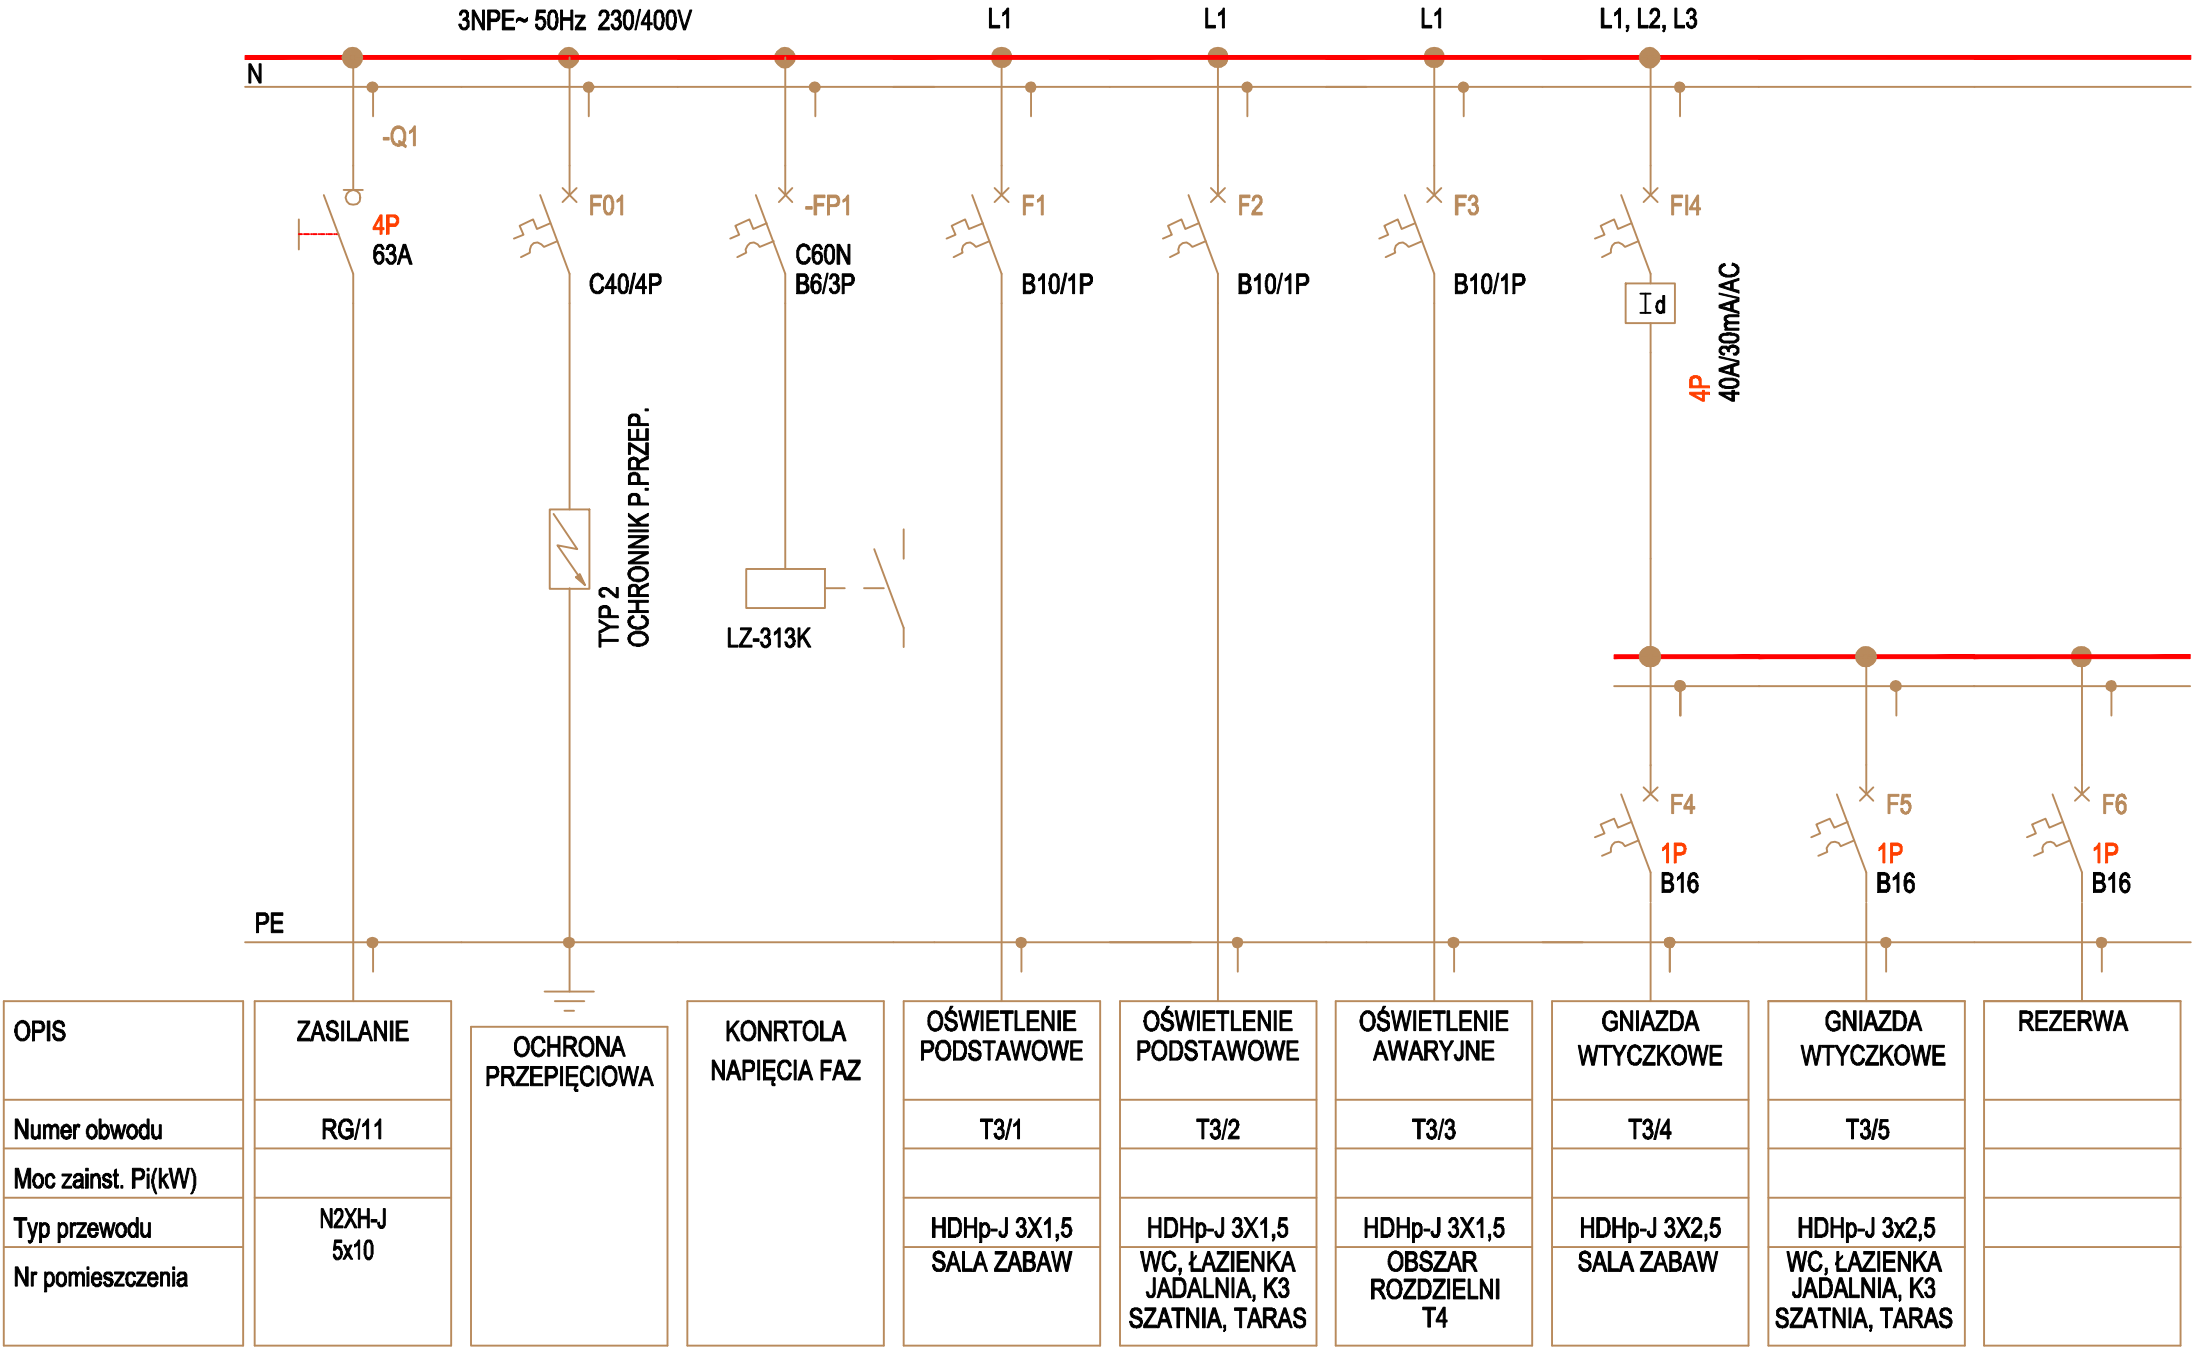

OPIS	ZASILANIE	OCHRONA PRZEPIĘCIOWA	KONRTOLA NAPIĘCIA FAZ	OŚWIETLENIE PODSTAWOWE	OŚWIETLENIE PODSTAWOWE	OŚWIETLENIE AWARYJNE	GNIAZDA WTYCZKOWE	GNIAZDA WTYCZKOWE	REZERWA
Numer obwodu	RG/11			T3/1	T3/2	T3/3	T3/4	T3/5	
Moc zainst. Pi(kW)									
Typ przewodu	N2XH-J 5x10			HDHp-J 3X1,5	HDHp-J 3X1,5	HDHp-J 3X1,5	HDHp-J 3X2,5	HDHp-J 3x2,5	
Nr pomieszczenia				SALA ZABAW	WC, ŁAZIENKA JADALNIA, K3 SZATNIA, TARAS	OBSZAR ROZDZIELNI T4	SALA ZABAW	WC, ŁAZIENKA JADALNIA, K3 SZATNIA, TARAS	

Pracownia Projektowa "KONSTRUKTOR"				
siedziba: ul. Wojska Polskiego 5, 58-160 Świebodzice,				
biuro: ul. Broniewskiego 1B, 58-309 Wałbrzych				
Projektant:	mgr inż. Krzysztof Leszczyński	198/DOŚ/15		Data: 22.10.2025r.
		DOŚ/IE/0244/15		
Sprawdzający:	mgr inż. Robert Załęcki	266/DOŚ/05		
		DOŚ/IE/0178/03		
Temat:	Termomodernizacja i podniesienie warunków przeciwpożarowych budynku Żłobka Miejskiego przy ul. Letniej 7 w Złotorzy w ramach zadania pn. "Aktywny Maluch 2022-2029" i "Termomodernizacja obiektów użyteczności publicznej"			
Inwestor:	Gmina Miejska Złotoryja Pl. Orłąt Lwowskich 1, 59-500 Złotoryja			
Tytuł rys.:	SCHEMAT ROZDZIELNICY T4			
Zastrzega się wszelkie prawa wynikające z Ustawy o prawie autorskim. Rysunek niniejszy nie może być w całości lub w części przerysowany, uzupełniony lub odstąpiony komukolwiek, bez pisemnej zgody firmy projektowej				