I Piętro

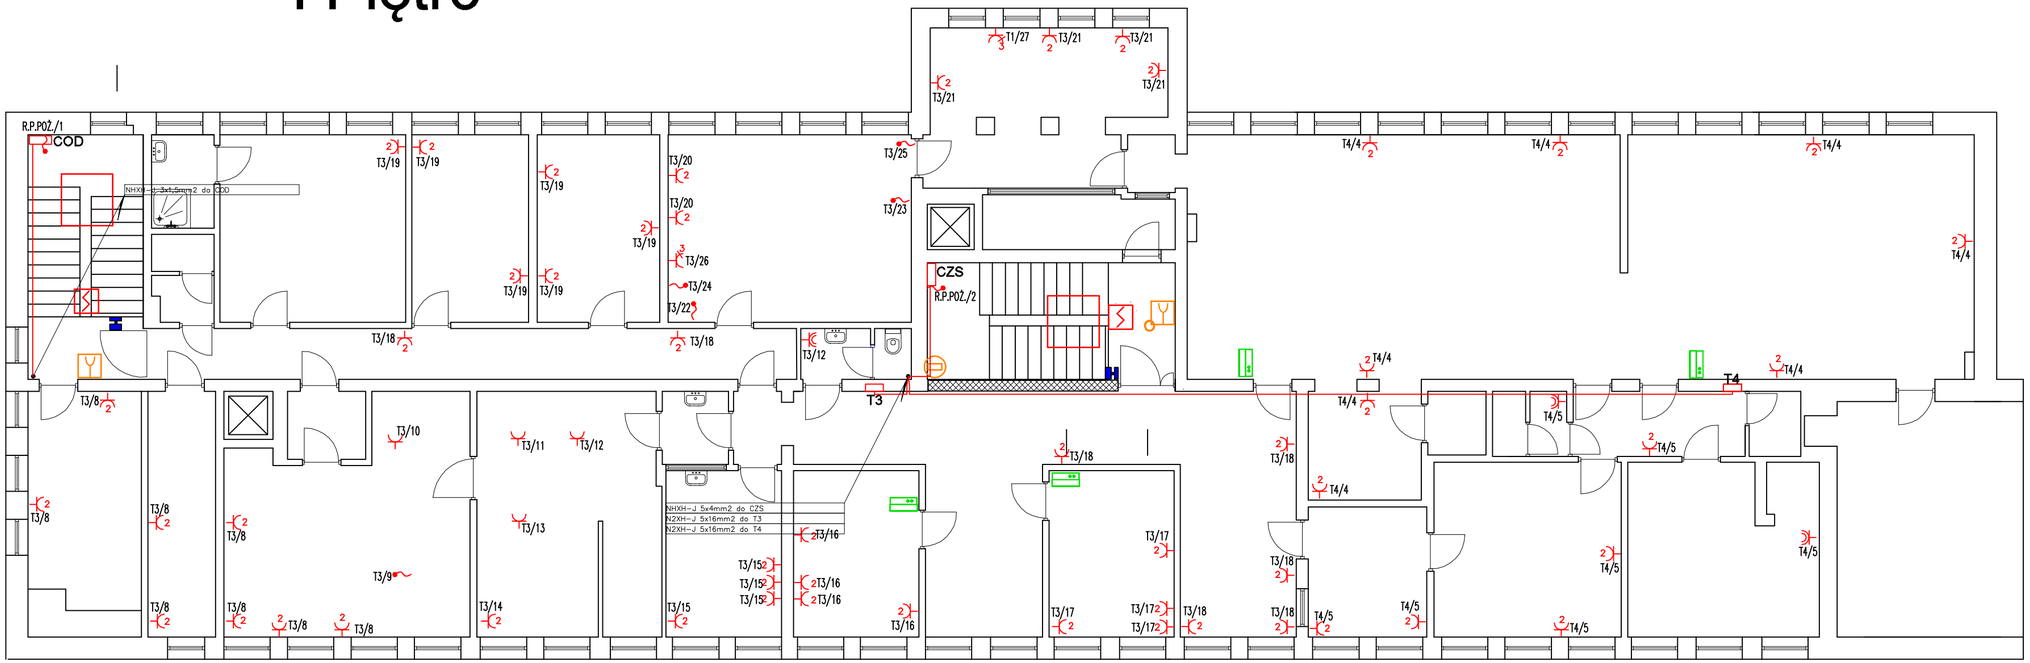

LEGENDA

WG-P.POŻ.	GŁÓWNY PRZECIWPOŻAROWY WYŁĄCZNIK PRĄDU
ZK1e-1P	ZŁĄCZE POMIAROWE ZK1e–1P W OBUDOWIE P/T
RG	ROZDZIELNICA GŁÓWNA NN
R.P.POŻ.	ROZDZIELNICA ODBIRÓW POŻARÓWYCH, EI90
T1-T4	ROZDZIELNICE ODDZIAŁOWE
PWP/US	URZĄDZENIE SYGNALIZUJĄCE GŁÓWNEGO PRZECIWPOŻAROWEGO WYŁĄCZNIKA PRĄDU SO/OA2–WO1–LPZ
PWP/UU	URZĄDZENIE URUCHAMIAJĄCE GŁÓWNY PRZECIWPOŻAROWY WYŁĄCZNIK PRĄDU PWP1–230

- WYPUST KABLA LUB PRZEWODU DO URZ. EL.
- GNIAZDO WTYCZKOWE POJEDYNCZE P/T, IP20
- GNIAZDO WTYCZKOWE PODWÓJNE P/T, IP20
- GNIAZDO WTYCZKOWE POJEDYNCZE P/T, IP44
- DOMOFON CYFROWY Z KLAWIATURĄ
- UNIFON
- RPO–1 RĘCZNY PRZYCISK ODDYMIANIA
- OPTYCZNA CZUJKA DYMU
- PRZETWORNIK RÓŻNICY CIŚNIEŃ
- PRZETWORNIK RÓŻNICY CIŚNIEŃ
- ELEKTROTRZYMACZ PODŁOGOWO – ŚCIENNY GTR 048000A10 / SZYNA SAMOZAMYKACZA E Z ELEKTROMECH. BLOKADĄ

1. UKŁAD SIECI: TN–S
2. ŚRODKI OCHRONY PRZECIWPORAŻENIOWEJ:
   – PRZED DOTYKIEM BEZPOŚREDNIM – IZOLOWANIE CZ. CZYNNYCH
   – PRZED DOTYKIEM POŚREDNIM –SAMOCZYNNE WYŁ. ZASILANIA

Pracownia Projektowa "KONSTRUKTOR"
siedziba: ul. Wojska Polskiego 5, 58-160 Świebodzice,
biuro: ul. Broniewskiego 1B, 58-309 Wałbrzych

Projektant:	mgr inż. Krzysztof Leszczyński	198/DOŚ/15 DOŚ/IE/0244/15		Data: 22.10.2025r.
Sprawdzający:	mgr inż. Robert Załęcki	266/DOŚ/05 DOŚ/IE/0178/03		Stadium: PW
Temat:	Termomodernizacja i podniesienie warunków przeciwpożarowych budynku Żłobka Miejskiego przy ul. Letniej 7 w Złotoryi w ramach zadania pn. "Aktywny Maluch 2022-2029" i "Termomodernizacja obiektów użyteczności publicznej"			Skala: 1:100
Inwestor:	Gmina Miejska Złotoryja Pl. Orląt Lwowskich 1, 59-500 Złotoryja			Nr. rys.: E4
Tytuł rys.:	PLAN INSTALACJI GNIAZD WTYCZKOWYCH I SIŁY - RZUT I PIĘTRA			

Zastrzega się wszelkie prawa wynikające z Ustawy o prawie autorskim. Rysunek niniejszy nie może być w całości lub w części przerysowany, uzupełniony lub odstąpiony komukolwiek, bez pisemnej zgody firmy projektowej