


R.POŻ.

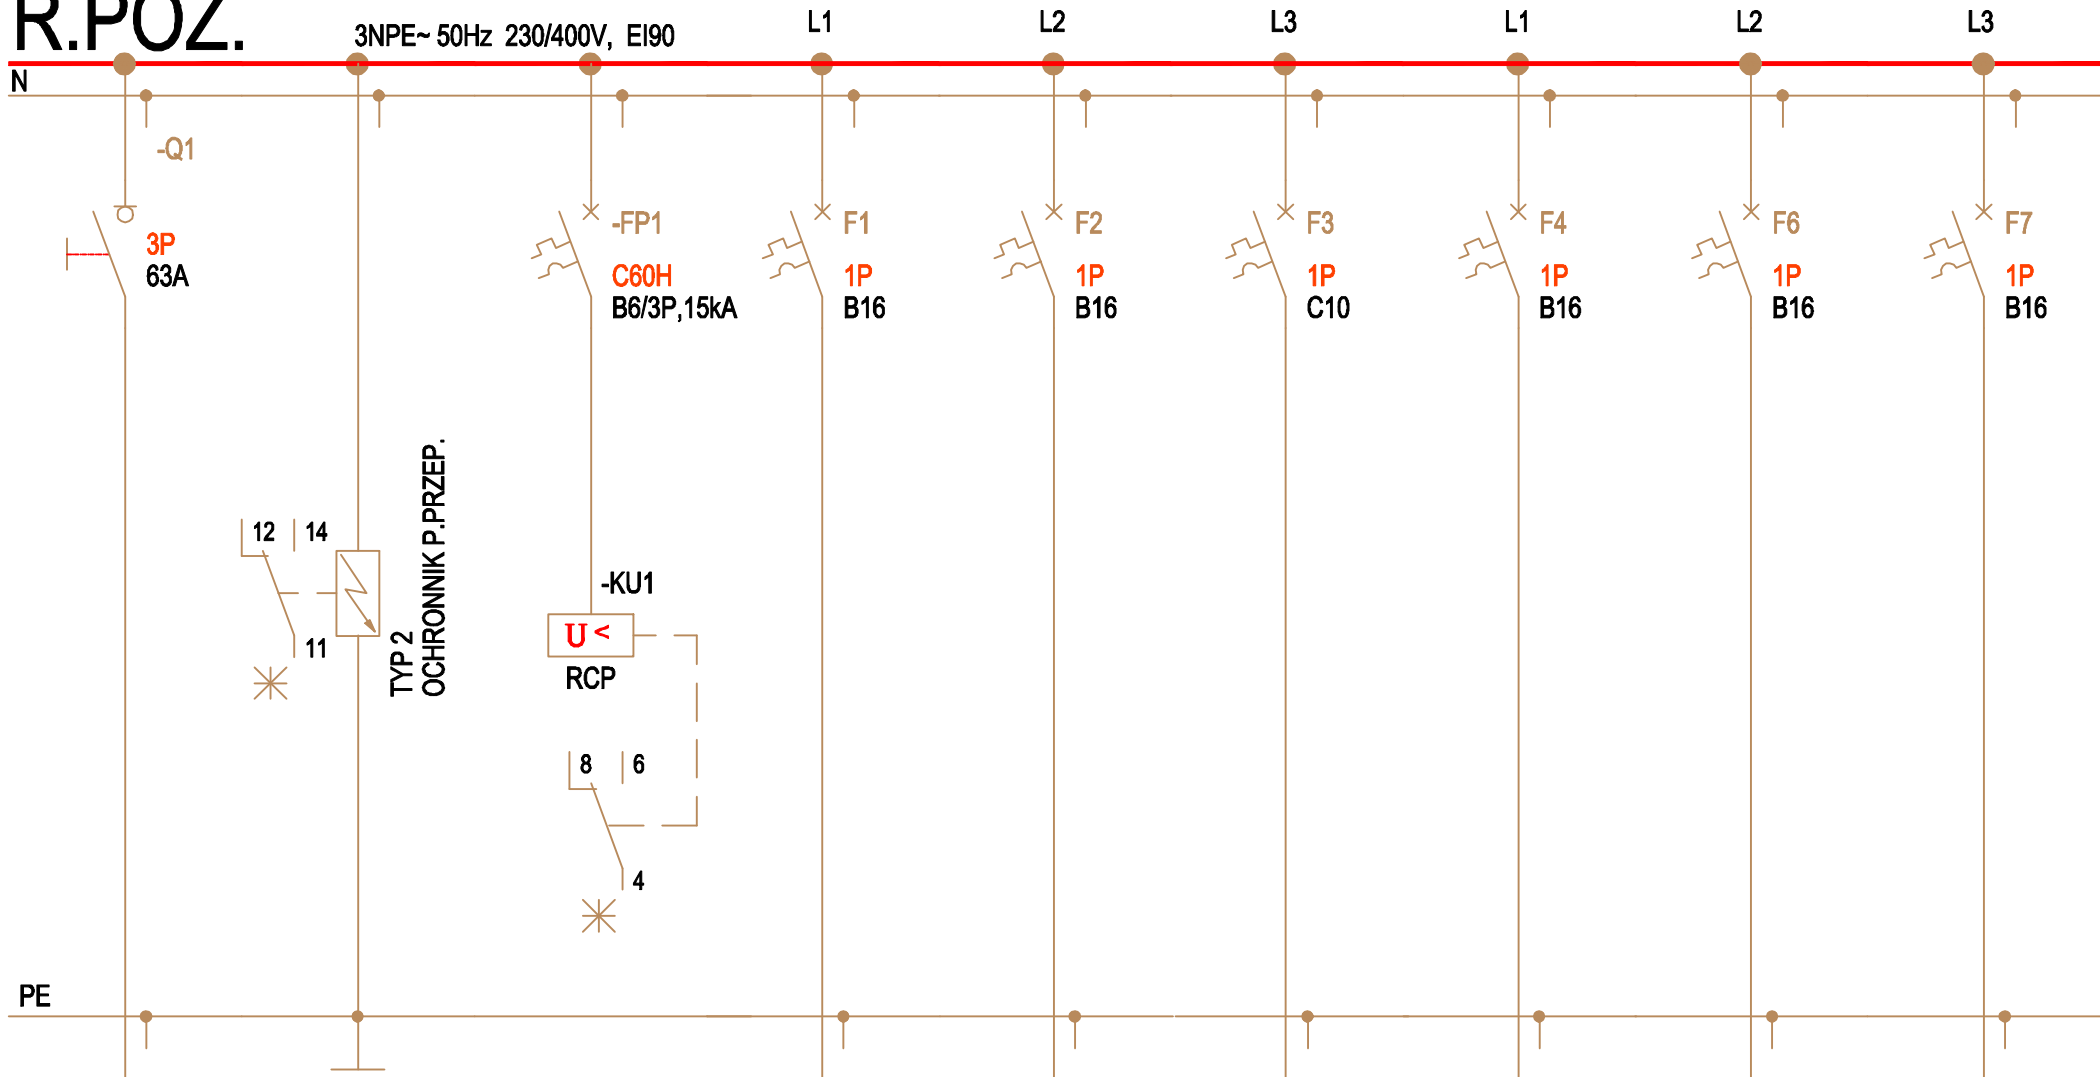

OPIS	ZASILANIE	OCHRONA PRZEPIĘCIOWA	KONRTOLA NAPIĘCIA FAZ	CENTRALA ODDYMIAJĄCA COD	CENTRALA ODDYMIAJĄCA CZS	REZERWA	REZERWA	REZERWA	REZERWA
Numer obwodu	WG-P.POŻ.			R2.P.POŻ./1	R2.P.POŻ./2				
Moc (kW)	5.0			1.0	4.0				
Typ przewodu	HDGSzo			NHXXH-J 3x1.5	NHXXH-J 5x4.0				
Nr pomieszczenia	5x6			KLATKA SCHODOWA NR 2	KLATKA SCHODOWA NR 1				

OBUDOWA NP.FIREBOX EI90



Pracownia Projektowa "KONSTRUKTOR"				
siedziba: ul. Wojska Polskiego 5, 58-160 Świebodzice, biuro: ul. Broniewskiego 1B, 58-309 Wałbrzych				
Projektant:	mgr inż. Krzysztof Leszczyński	198/DOŚ/15 DOŚ/IE/0244/15		Data: 22.10.2025r.
Sprawdzający:	mgr inż. Robert Załęcki	266/DOŚ/05 DOŚ/IE/0178/03		
Temat:	Termomodernizacja i podniesienie warunków przeciwpożarowych budynku Żłobka Miejskiego przy ul. Letniej 7 w Złotoryi w ramach zadania pn. "Aktywny Maluch 2022-2029" i "Termomodernizacja obiektów użyteczności publicznej"			Stadium: PW
Inwestor:	Gmina Miejska Złotoryja Pl. Orłąt Lwowskich 1, 59-500 Złotoryja			Skala: 1:100
Tytuł rys.:	SCHEMAT ROZDZIELNICY R.P.POŻ.			Nr. rys.: E7
Zastrzega się wszelkie prawa wynikające z Ustawy o prawie autorskim. Rysunek niniejszy nie może być w całości lub w części przerysowany, uzupełniony lub odstąpiony komukolwiek, bez pisemnej zgody firmy projektowej				