


RG

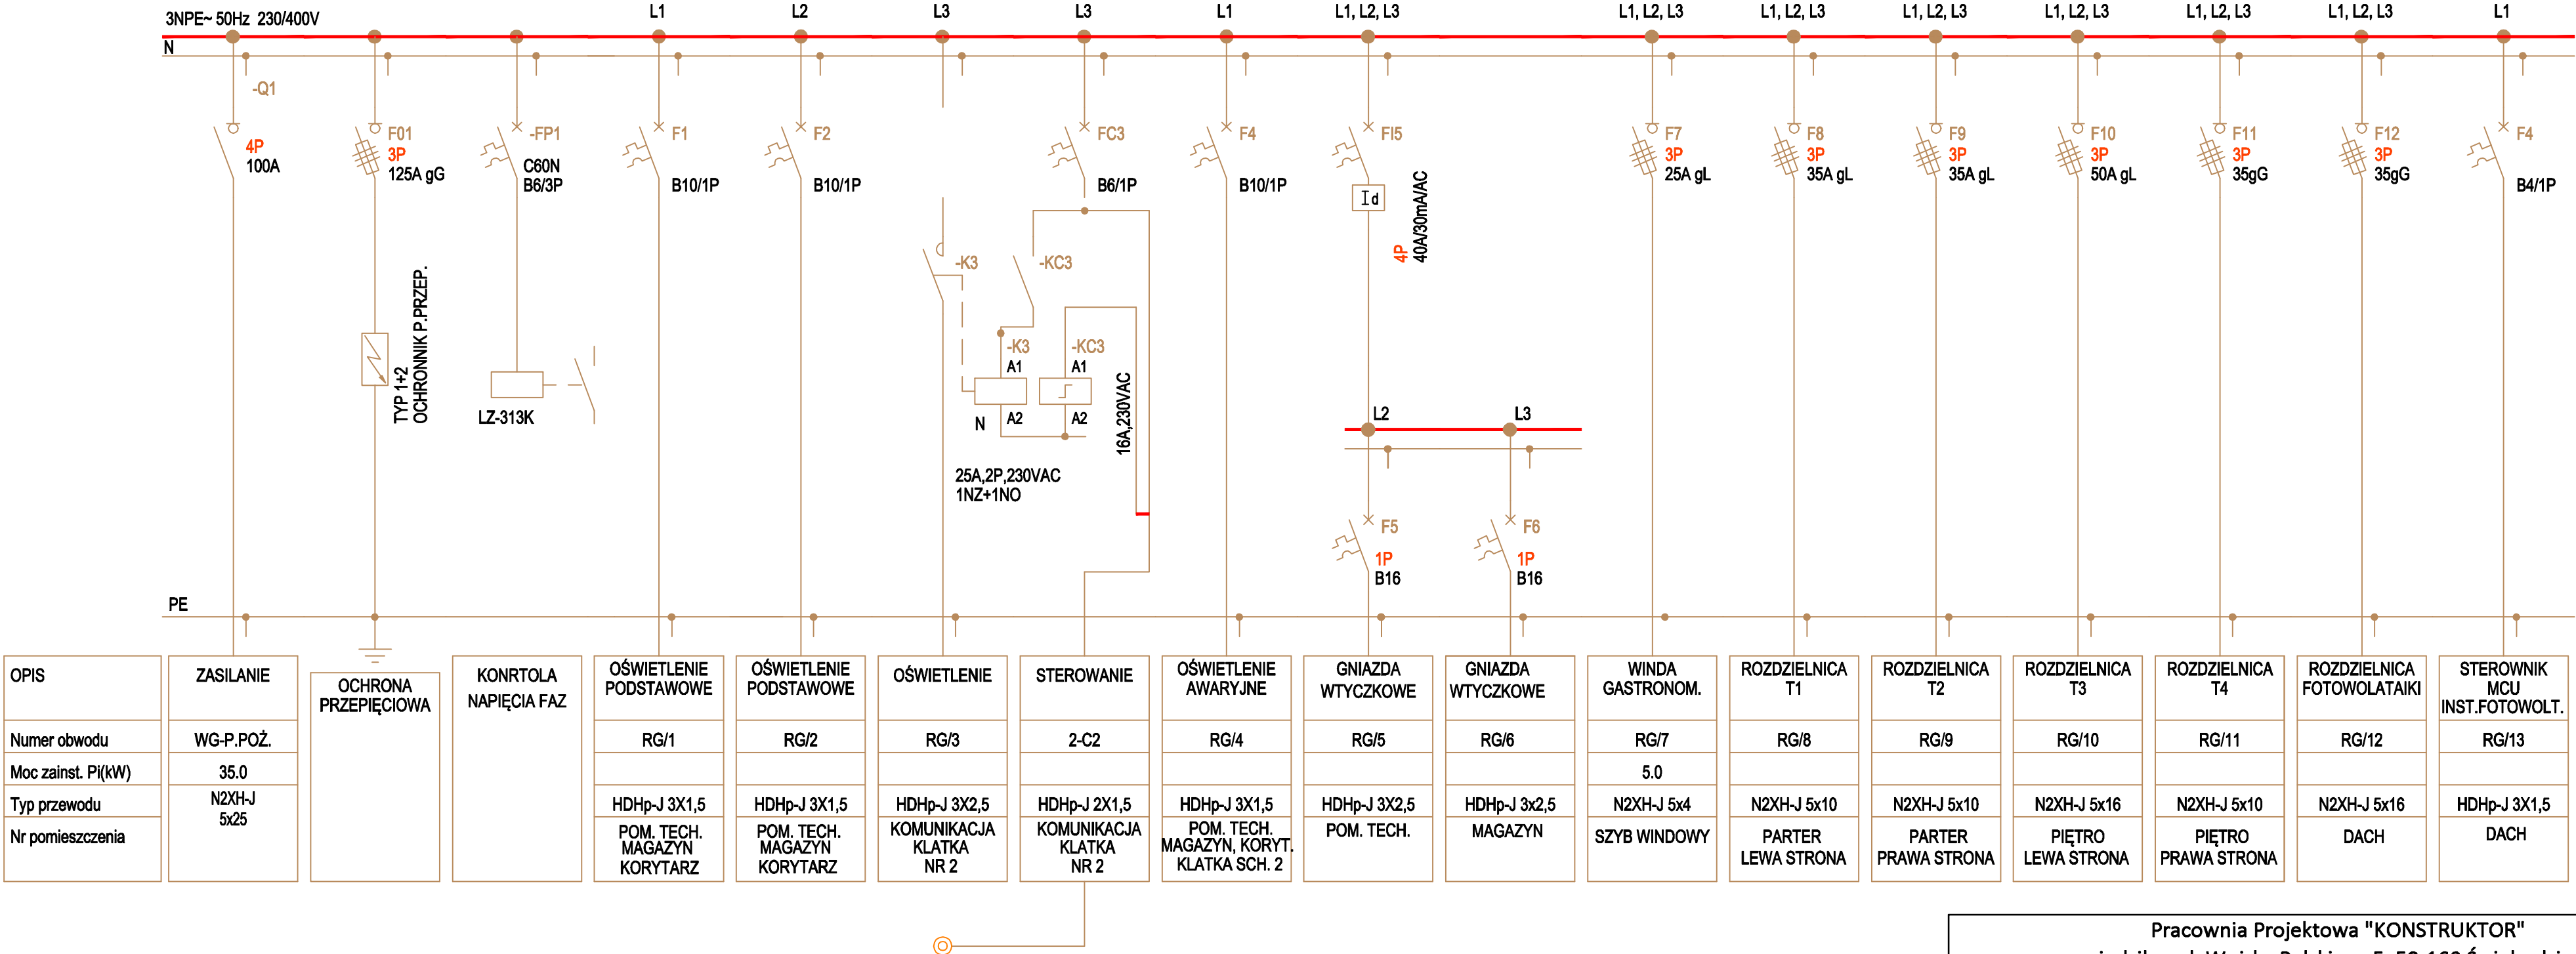

OPIS	ZASILANIE	OCHRONA PRZEPIĘCIOWA	KONRTOLA NAPIĘCIA FAZ	OŚWIETLENIE PODSTAWOWE	OŚWIETLENIE PODSTAWOWE	OŚWIETLENIE	STEROWANIE	OŚWIETLENIE AWARYJNE	GNIAZDA WTYCZKOWE	GNIAZDA WTYCZKOWE	WINDA GASTRONOM.	ROZDZIELNICA T1	ROZDZIELNICA T2	ROZDZIELNICA T3	ROZDZIELNICA T4	ROZDZIELNICA FOTOWOLATAIKI	STEROWNIK MCU INST.FOTOWOLT.
Numer obwodu	WG-P.POŻ.			RG/1	RG/2	RG/3	2-C2	RG/4	RG/5	RG/6	RG/7	RG/8	RG/9	RG/10	RG/11	RG/12	RG/13
Moc zainst. Pł(kW)	35.0										5.0						
Typ przewodu	N2XH-J 5x25			HDHp-J 3X1,5	HDHp-J 3X1,5	HDHp-J 3X2,5	HDHp-J 2X1,5	HDHp-J 3X1,5	HDHp-J 3X2,5	HDHp-J 3x2,5	N2XH-J 5x4	N2XH-J 5x10	N2XH-J 5x10	N2XH-J 5x16	N2XH-J 5x10	N2XH-J 5x16	HDHp-J 3X1,5
Nr pomieszczenia				POM. TECH. MAGAZYN KORYTARZ	POM. TECH. MAGAZYN KORYTARZ	KOMUNIKACJA KLATKA NR 2	KOMUNIKACJA KLATKA NR 2	POM. TECH. MAGAZYN, KORYT. KLATKA SCH. 2	POM. TECH.	MAGAZYN	SZYB WINDOWY	PARTER LEWA STRONA	PARTER PRAWA STRONA	PIĘTRO LEWA STRONA	PIĘTRO PRAWA STRONA	DACH	DACH

Pracownia Projektowa "KONSTRUKTOR"				
siedziba: ul. Wojska Polskiego 5, 58-160 Świebodzice,				
biuro: ul. Broniewskiego 1B, 58-309 Wałbrzych				
Projektant:	mgr inż. Krzysztof Leszczyński	198/DOŚ/15 DOŚ/IE/0244/15		Data: 22.10.2025r.
Sprawdzający:	mgr inż. Robert Załęcki	266/DOŚ/05 DOŚ/IE/0178/03		
Temat:	Termomodernizacja i podniesienie warunków przeciwpożarowych budynku Żłobka Miejskiego przy ul. Letniej 7 w Złotorzy w ramach zadania pn. "Aktywny Małuch 2022-2029" i "Termomodernizacja obiektów użyteczności publicznej"			Stadium: PW
Inwestor:	Gmina Miejska Złotorja Pl. Orłąt Lwowskich 1, 59-500 Złotorja			Skala: 1:100
Tytuł rys.:	SCHEMAT ROZDZIELNICY GŁÓWNEJ - RG			Nr. rys.: E8
Zastrzega się wszelkie prawa wynikające z Ustawy o prawie autorskim. Rysunek niniejszy nie może być w całości lub w części przerysowany, uzupełniony lub odstąpiony komukolwiek, bez pisemnej zgody firmy projektowej				