


T1

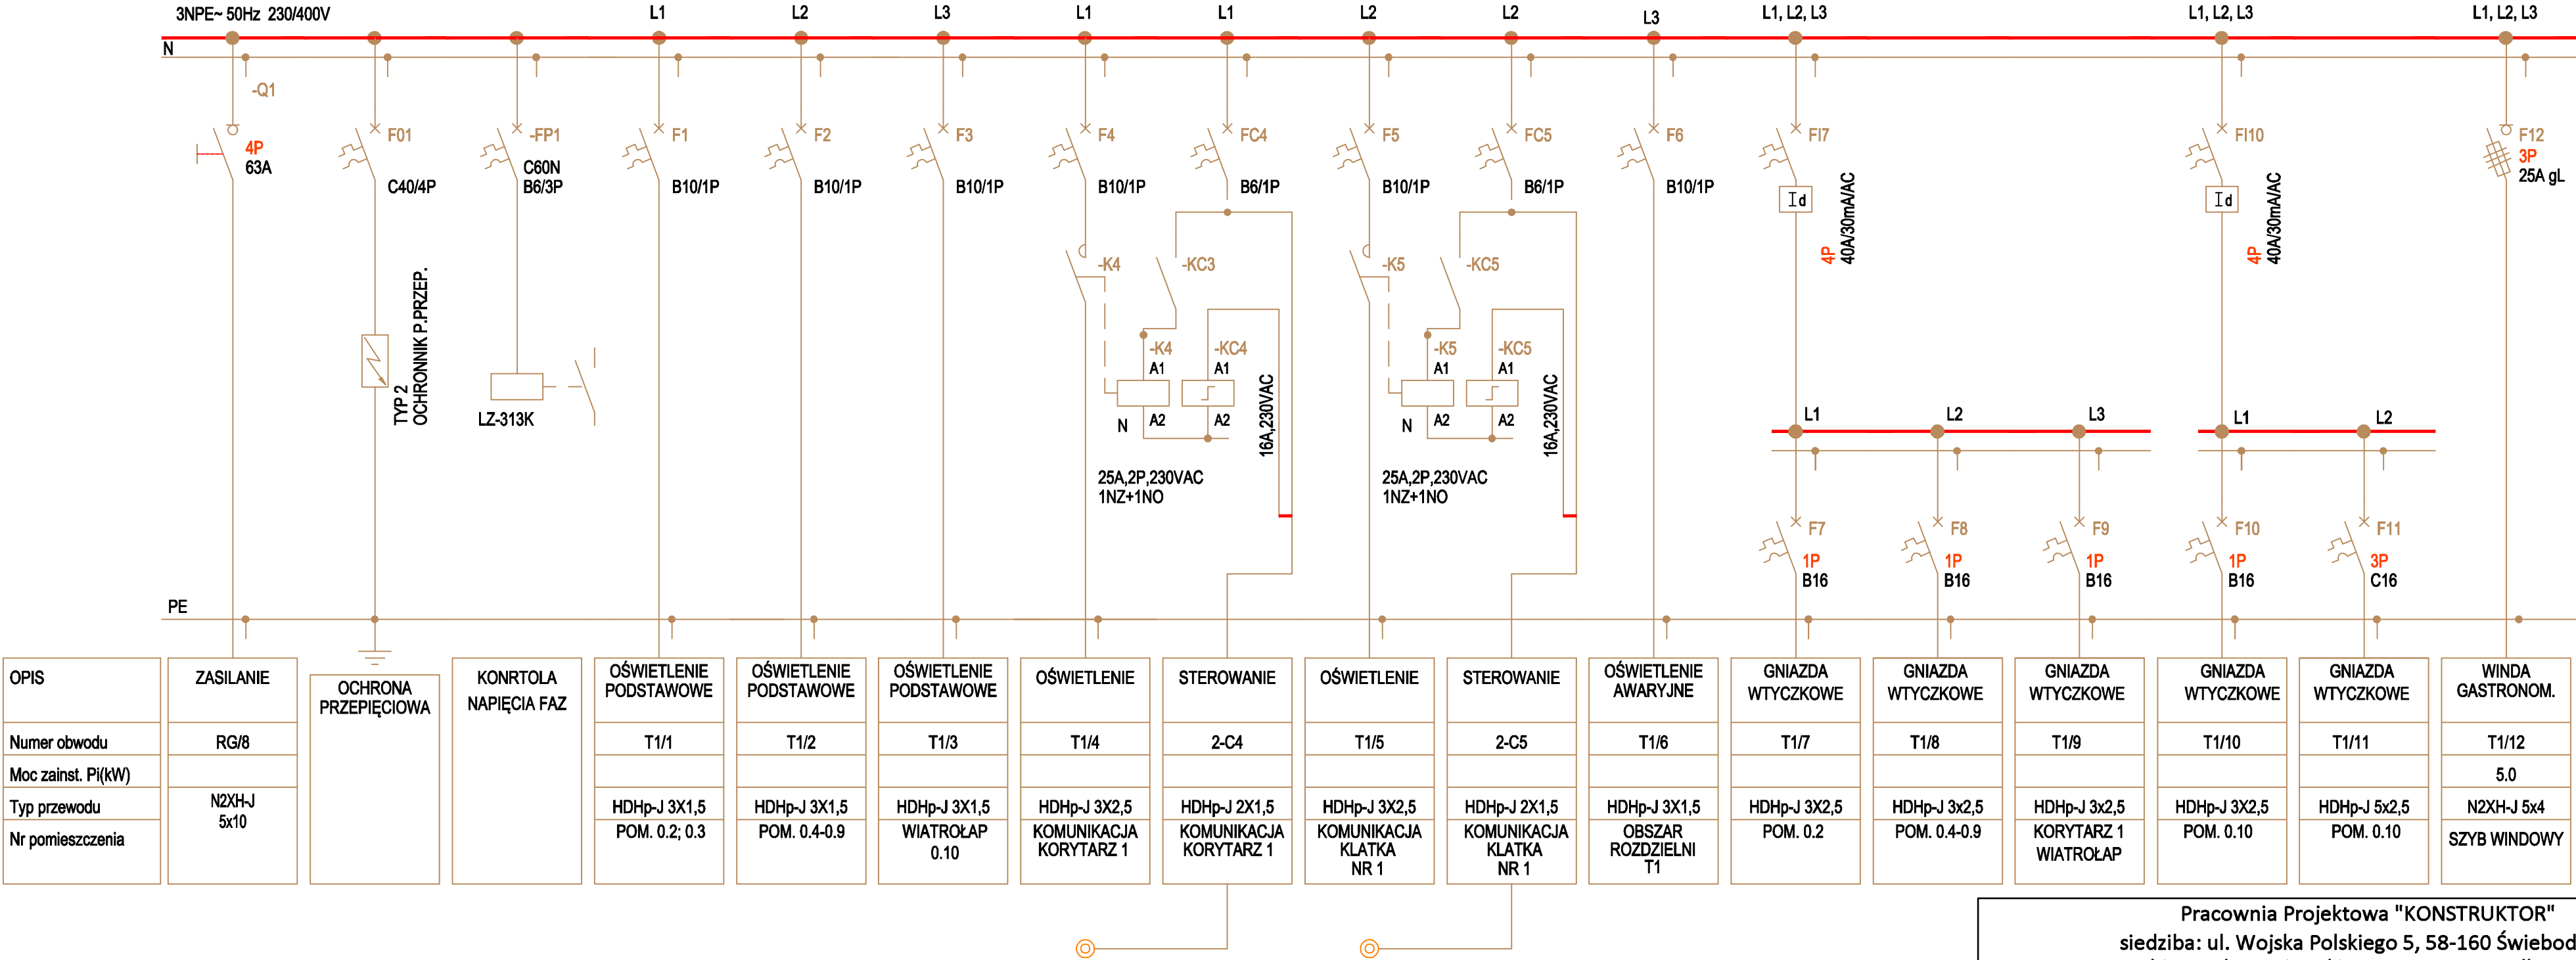

OPIS	ZASILANIE	UCHRONA PRZEPięCIOWA	KONRTOLA NAPIęCIA FAZ	OŚWIETLENIE PODSTAWOWE	OŚWIETLENIE PODSTAWOWE	OŚWIETLENIE PODSTAWOWE	OŚWIETLENIE	STEROWANIE	OŚWIETLENIE	STEROWANIE	OŚWIETLENIE AWARYJNE	GNAZDA WTYCZKOWE	GNAZDA WTYCZKOWE	GNAZDA WTYCZKOWE	GNAZDA WTYCZKOWE	GNAZDA WTYCZKOWE	WINDA GASTRONOM.
Numer obwodu	RG/8			T1/1	T1/2	T1/3	T1/4	2-C4	T1/5	2-C5	T1/6	T1/7	T1/8	T1/9	T1/10	T1/11	T1/12
Moc zainst. Pi(kW)																	5.0
Typ przewodu	N2XH-J 5x10			HDHp-J 3X1,5 POM. 0.2; 0.3	HDHp-J 3X1,5 POM. 0.4-0.9	HDHp-J 3X1,5 WIATROŁAP 0.10	HDHp-J 3X2,5 KOMUNIKACJA KORYTARZ 1	HDHp-J 2X1,5 KOMUNIKACJA KORYTARZ 1	HDHp-J 3X2,5 KOMUNIKACJA KLATKA NR 1	HDHp-J 2X1,5 KOMUNIKACJA KLATKA NR 1	HDHp-J 3X1,5 OBSZAR ROZDZIELNI T1	HDHp-J 3X2,5 POM. 0.2	HDHp-J 3x2,5 POM. 0.4-0.9	HDHp-J 3x2,5 KORYTARZ 1 WIATROŁAP	HDHp-J 3X2,5 POM. 0.10	HDHp-J 5x2,5 POM. 0.10	N2XH-J 5x4 SZYB WINDOWY
Nr pomieszczenia																	

Pracownia Projektowa "KONSTRUKTOR"				
siedziba: ul. Wojska Polskiego 5, 58-160 Świebodzice,				
biuro: ul. Broniewskiego 1B, 58-309 Wałbrzych				
Projektant:	mgr inż. Krzysztof Leszczyński	198/DOŚ/15		Data: 22.10.2025r.
		DOŚ/IE/0244/15		
Sprawdzający:	mgr inż. Robert Załęcki	266/DOŚ/05		Stadium: PW
		DOŚ/IE/0178/03		
Temat:	Termomodernizacja i podniesienie warunków przeciwpożarowych budynku Żłobka Miejskiego przy ul. Letniej 7 w Złotoryi w ramach zadania pn. "Aktywny Maluch 2022-2029" i "Termomodernizacja obiektów użyteczności publicznej"			Skala: 1:100
Inwestor:	Gmina Miejska Złotoryja Pl. Orłat Lwowskich 1, 59-500 Złotoryja			
Tytuł rys.:	SCHEMAT ROZDZIELNICY T1			Nr. rys.: E9
Zastrzega się wszelkie prawa wynikające z Ustawy o prawie autorskim. Rysunek niniejszy nie może być w całości lub w części przerysowany, uzupełniony lub odstąpiony komukolwiek, bez pisemnej zgody firmy projektowej				