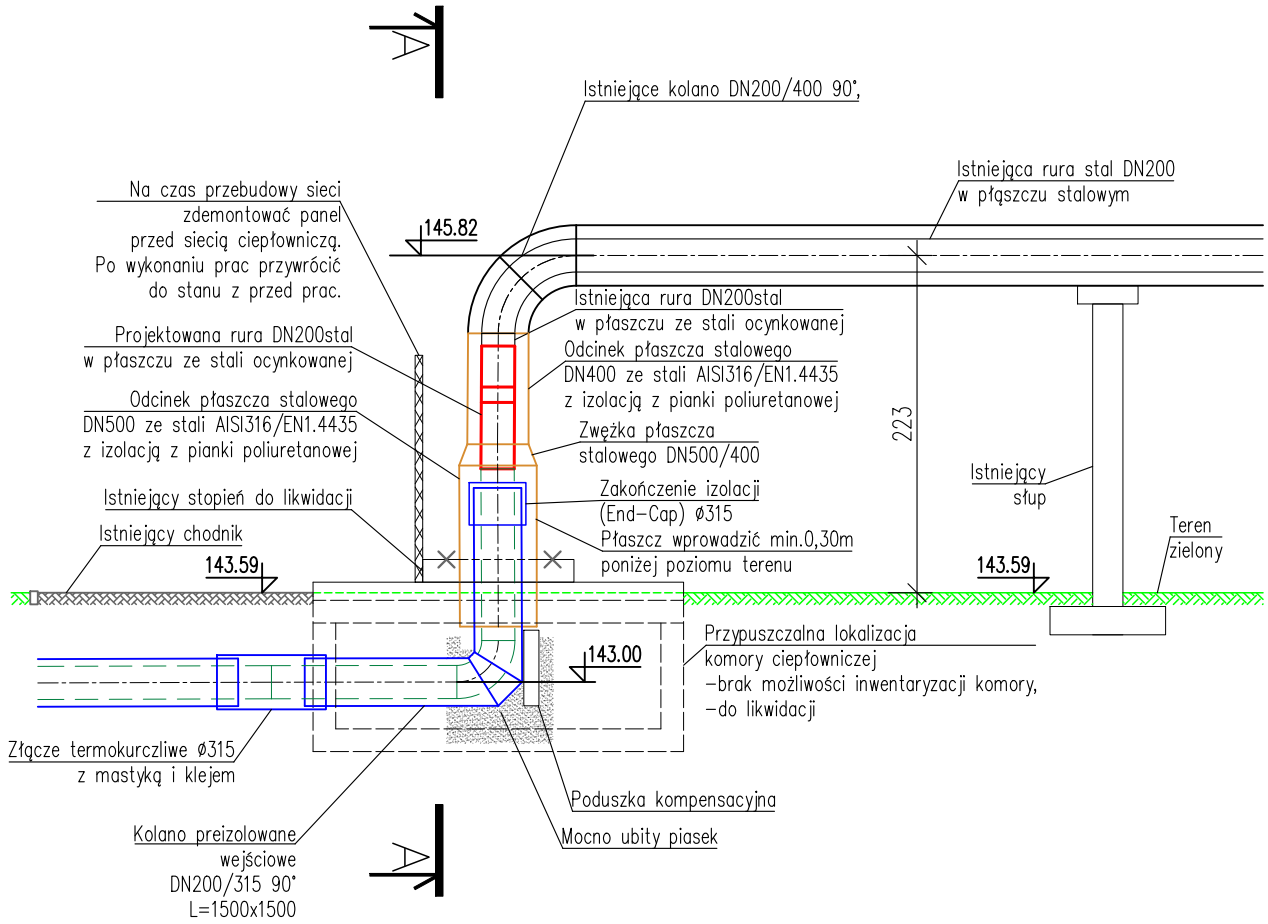

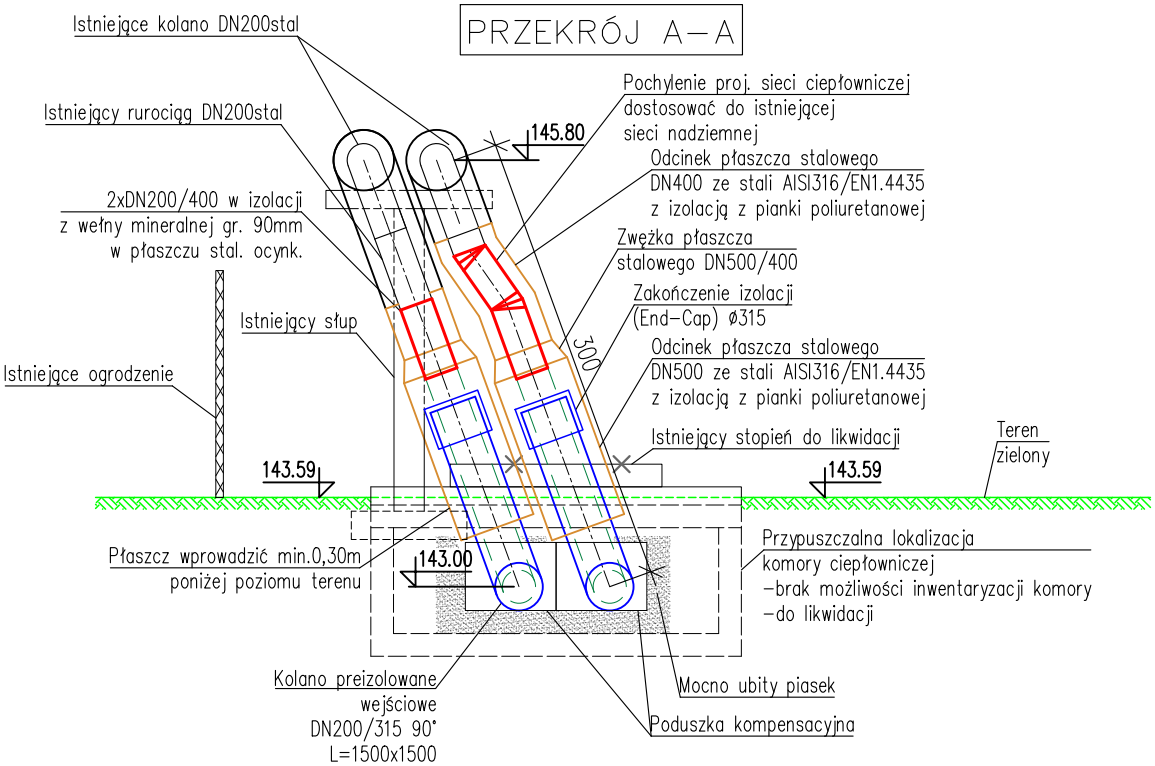

AKI•projekt MARCIN ŚWIĄTKIEWICZ
45-710 Opole ul. Prószkowska 9/28
tel/fax. (77) 454 62 77 kom. 502 529 808 e-mail: biuro@aki-projekt.pl

OBIEKT/ZAMIERZENIE BUDOWLANE: Modernizacja sieci cieplnej w.p. w rejonie ul. Włościańskiej	ADRES: Brzeg, dz. 510, 500, 503, 551/8, obręb Południe
TYTUŁ RYSUNKU: Włączenie proj. sieci cieplnej do istn. sieci napowietrznej DN200.	
FAZA PROJEKTU: Projekt wykonawczy	BRANZA: Instalacje sanitarne; DATA: 07.01.2025
PROJEKTANT: mgr inż. Marcin Świątkiewicz	NR UPR.: OPL/0313/POOS/07; PODPIS: ; SKALA: 1:50
SPRAWDZAJĄCY: mgr inż. Krzysztof Świątkiewicz	NR UPR.: OPL/0313/POOS/07; NR RYS.: IS 03