


STAN ISTNIEJĄCY 1-1

PRZEKRÓJ ULICZNY – UL.WŁOŚCIAŃSKA
PO TRASIE PRZEBUDOWYWANEJ SIECI CIEPLNEJ

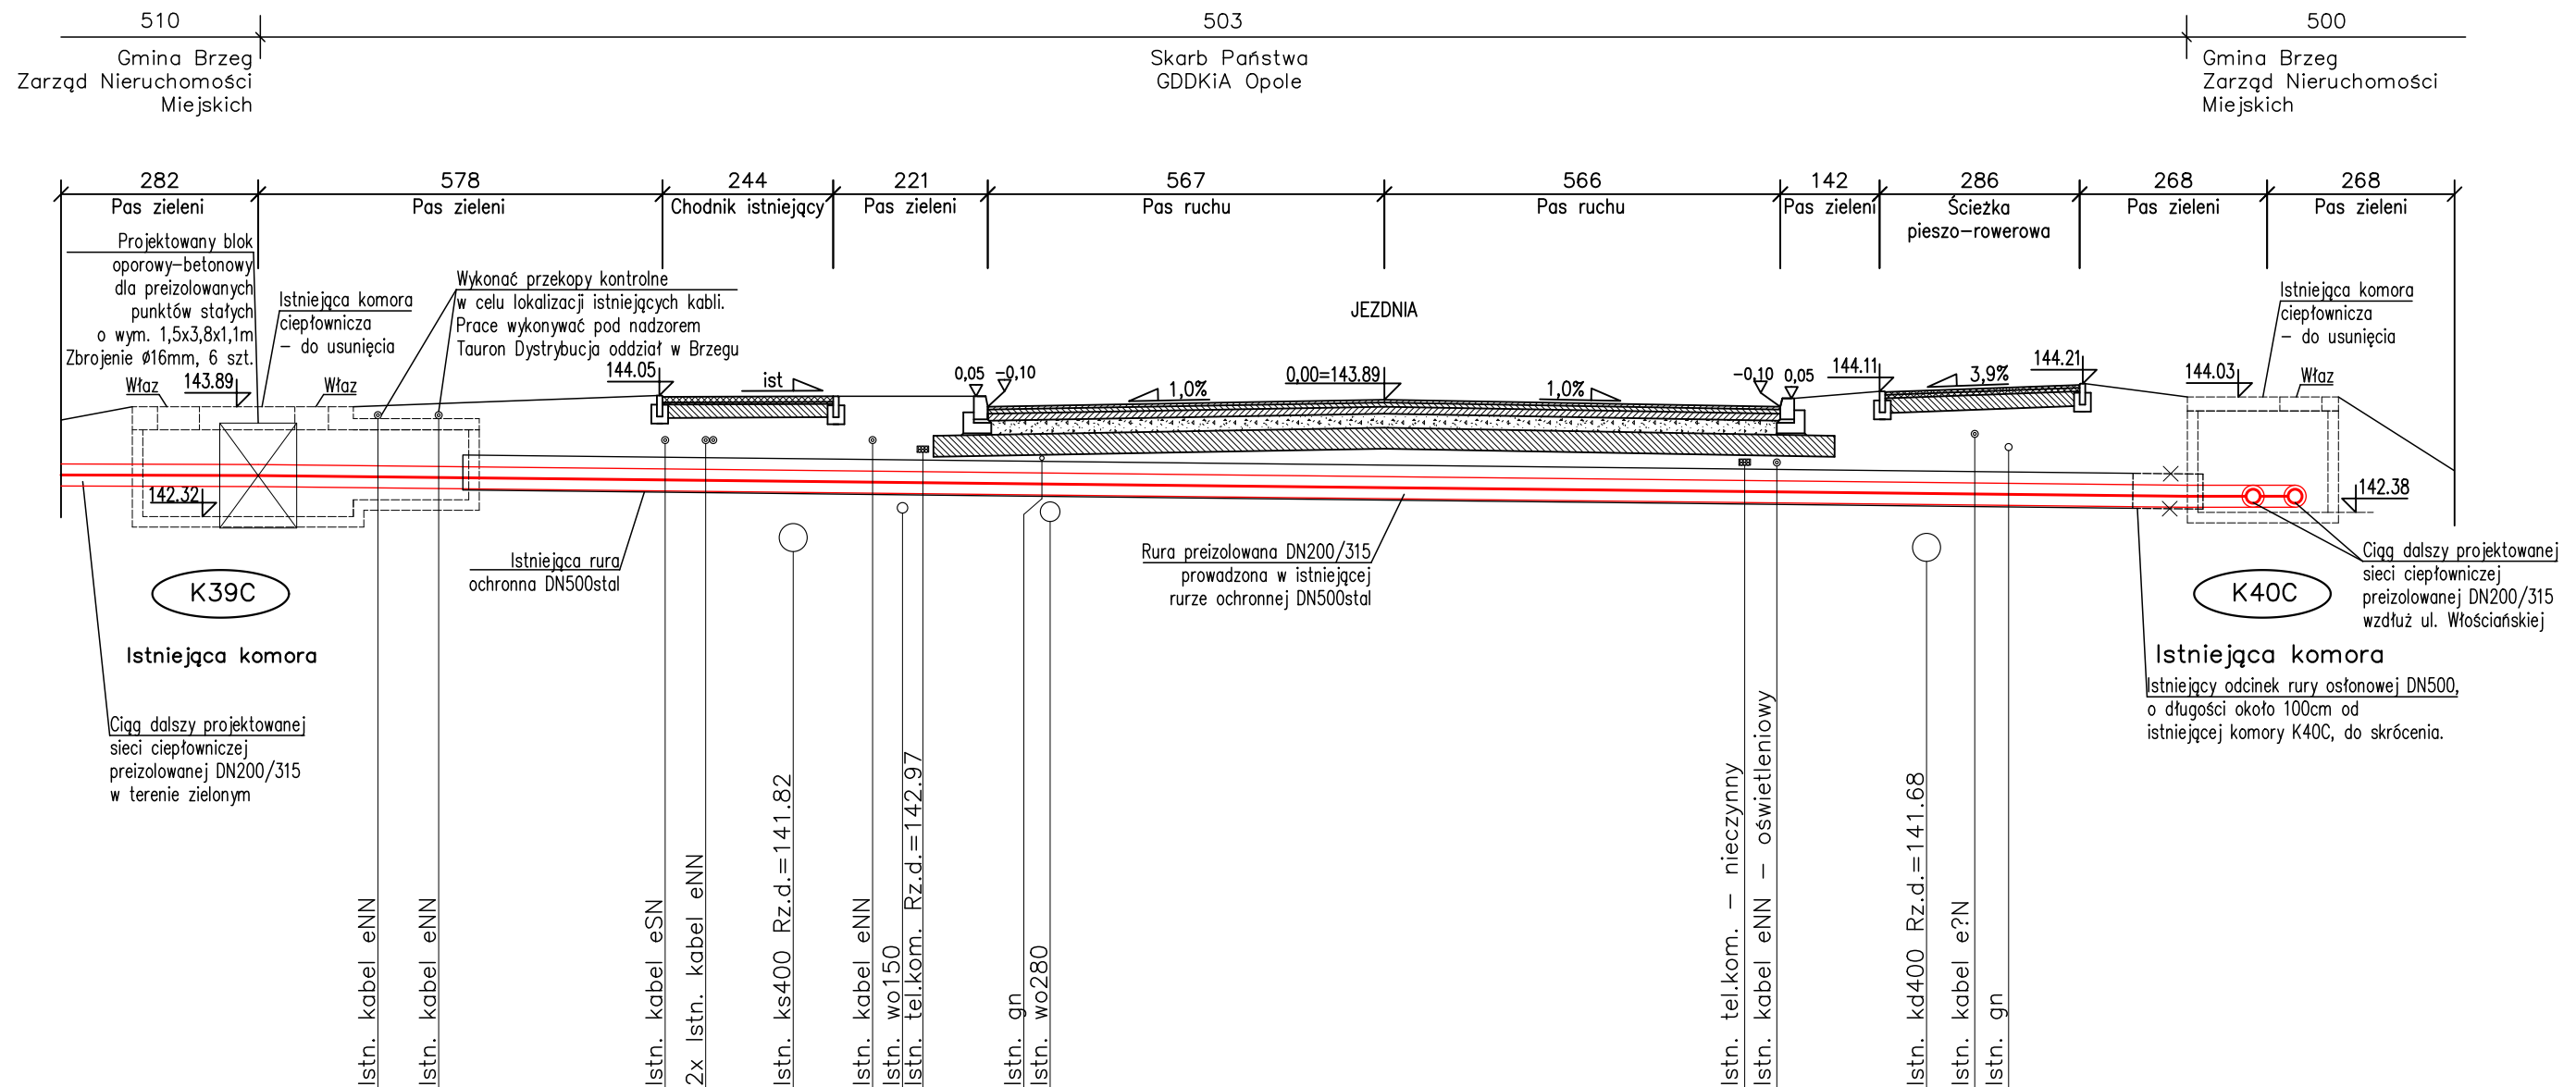

UWAGA:
Projektowana sieć preizolowana DN200/315 pod istniejącą drogą prowadzona będzie w istniejącej rurze ochronnej DN500stal bez ingerencji w wierzchnie i podziemne warstwy drogi.

AKI•projekt		MARCIN ŚWIĄTKIEWICZ	
tel/fax. (77) 454 62 77		45-710 Opole	ul. Prószkowska 9/28
kom. 502 529 808		e-mail: biuro@aki-projekt.pl	
OBIEKT/ZAMIERZENIE BUDOWLANE		ADRES	
Modernizacja sieci ciepłej w.p. w rejonie ul. Włociańskiej		Brzeg, dz. 510, 500, 503, 551/8, obręb Południe	
TYTUŁ RYSUNKU			
Przekrój podłużny sieci ciepłej, pod istniejącą drogą przy ul. Włociańskiej			
FAZA PROJEKTU		BRANŻA	DATA
Projekt budowlany		Instalacje sanitarne	07.01.2025
PROJEKTANT	mgr inż. Marcin Świątkiewicz	NR. UPŁ. OPL/0313/P00S/07	SKALA
		PODPIS	1:100
SPRAWDZAJĄCY	mgr inż. Krzysztof Świątkiewicz	268/76/Op	NR. RYS. IS 04