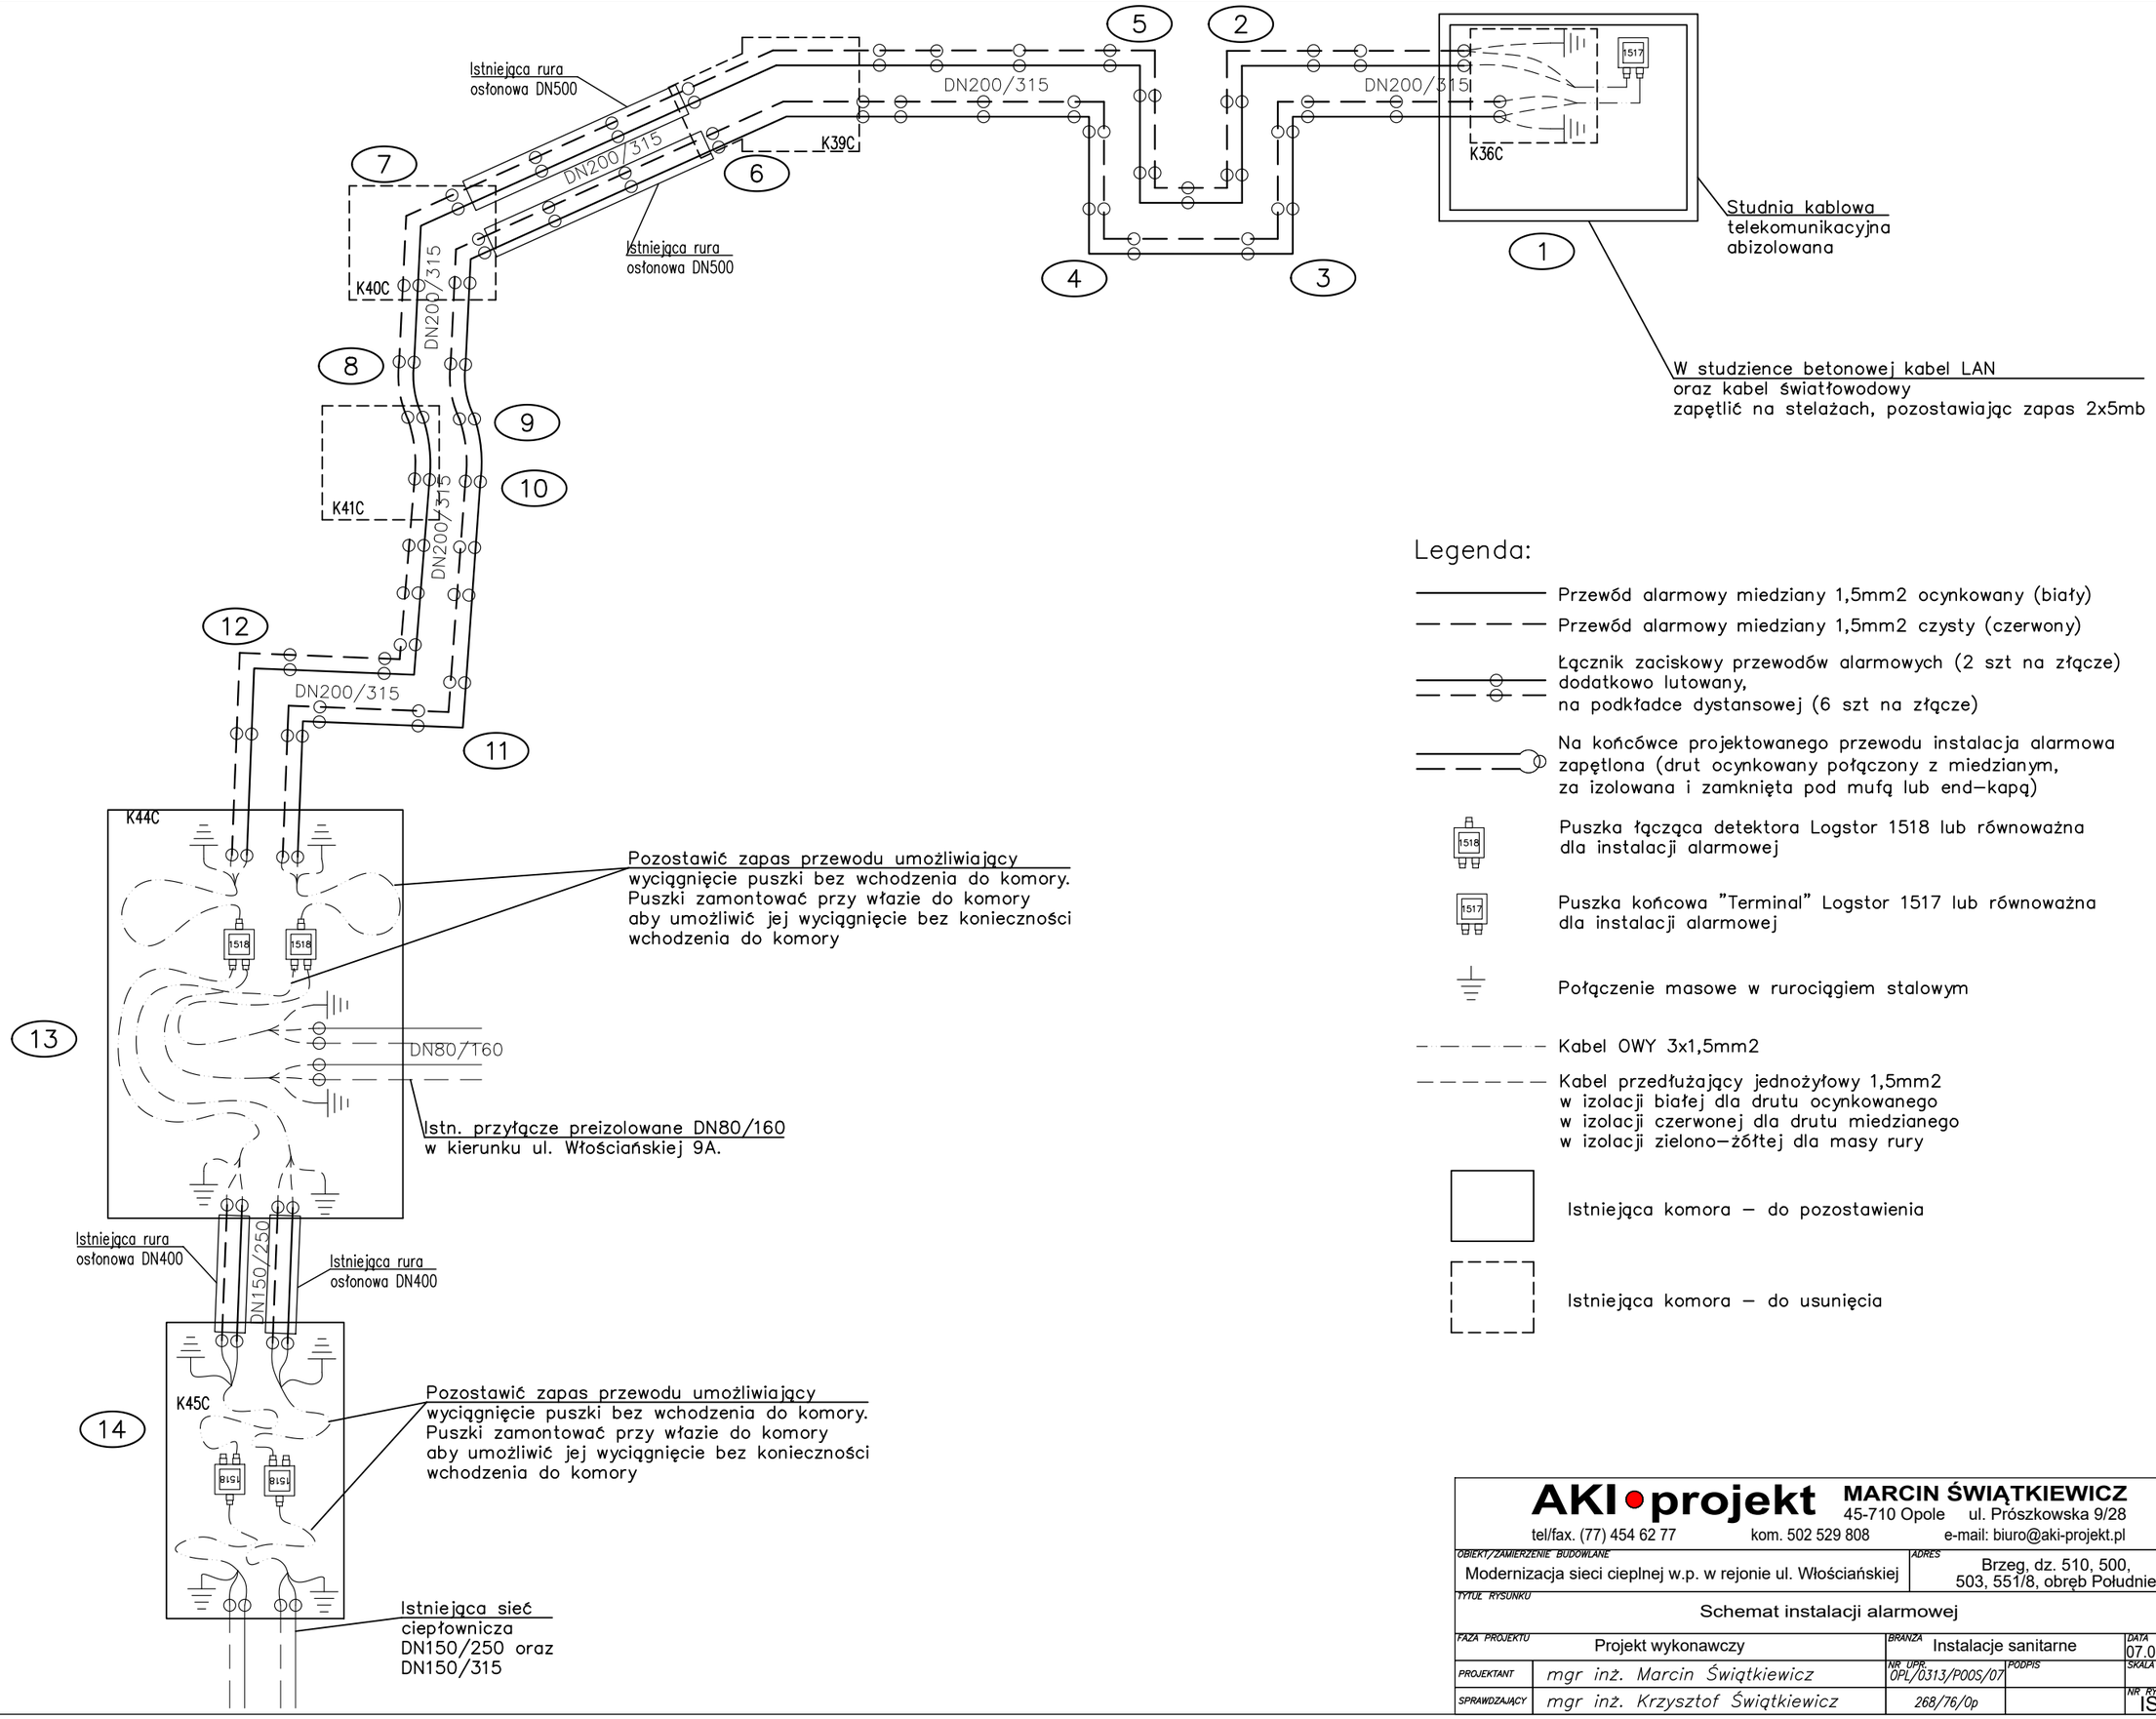

Legenda:

- Przewód alarmowy miedziany 1,5mm2 ocynkowany (biały)
- Przewód alarmowy miedziany 1,5mm2 czysty (czerwony)
- Łącznik zaciskowy przewodów alarmowych (2 szt na złącze) dodatkowo lutowany, na podkładce dystansowej (6 szt na złącze)
- Na końcówce projektowanego przewodu instalacja alarmowa zapętlona (drut ocynkowany połączony z miedzianym, za izolowana i zamknięta pod mufą lub end–kapą)
- Puszka łącząca detektora Logstor 1518 lub równoważna dla instalacji alarmowej
- Puszka końcowa "Terminal" Logstor 1517 lub równoważna dla instalacji alarmowej
- Połączenie masowe w rurociągiem stalowym
- Kabel OWY 3x1,5mm2
- Kabel przedłużający jednożyłowy 1,5mm2 w izolacji białej dla drutu ocynkowanego w izolacji czerwonej dla drutu miedzianego w izolacji zielono–żółtej dla masy rury
- Istniejąca komora – do pozostawienia
- Istniejąca komora – do usunięcia

AKI•projekt MARCIN ŚWIĄTKIEWICZ
45-710 Opole ul. Prószkowska 9/28
tel/fax. (77) 454 62 77 kom. 502 529 808 e-mail: biuro@aki-projekt.pl

OBIEKT/ZAMIERZENIE BUDOWLANE: Modernizacja sieci cieplnej w.p. w rejonie ul. Włościańskiej		ADRES: Brzeg, dz. 510, 500, 503, 551/8, obręb Południe	
TYTUŁ RYSUNKU: Schemat instalacji alarmowej			
FAZA PROJEKTU: Projekt wykonawczy		BRANŻA: Instalacje sanitarne	DATA: 07.01.2025
PROJEKTANT: mgr inż. Marcin Świątkiewicz		NR UPR.: OPL/0313/P00S/07	PODPIS:	SKALA: -
SPRAWDZAJĄCY: mgr inż. Krzysztof Świątkiewicz		268/76/Op		NR RYS.: IS 08