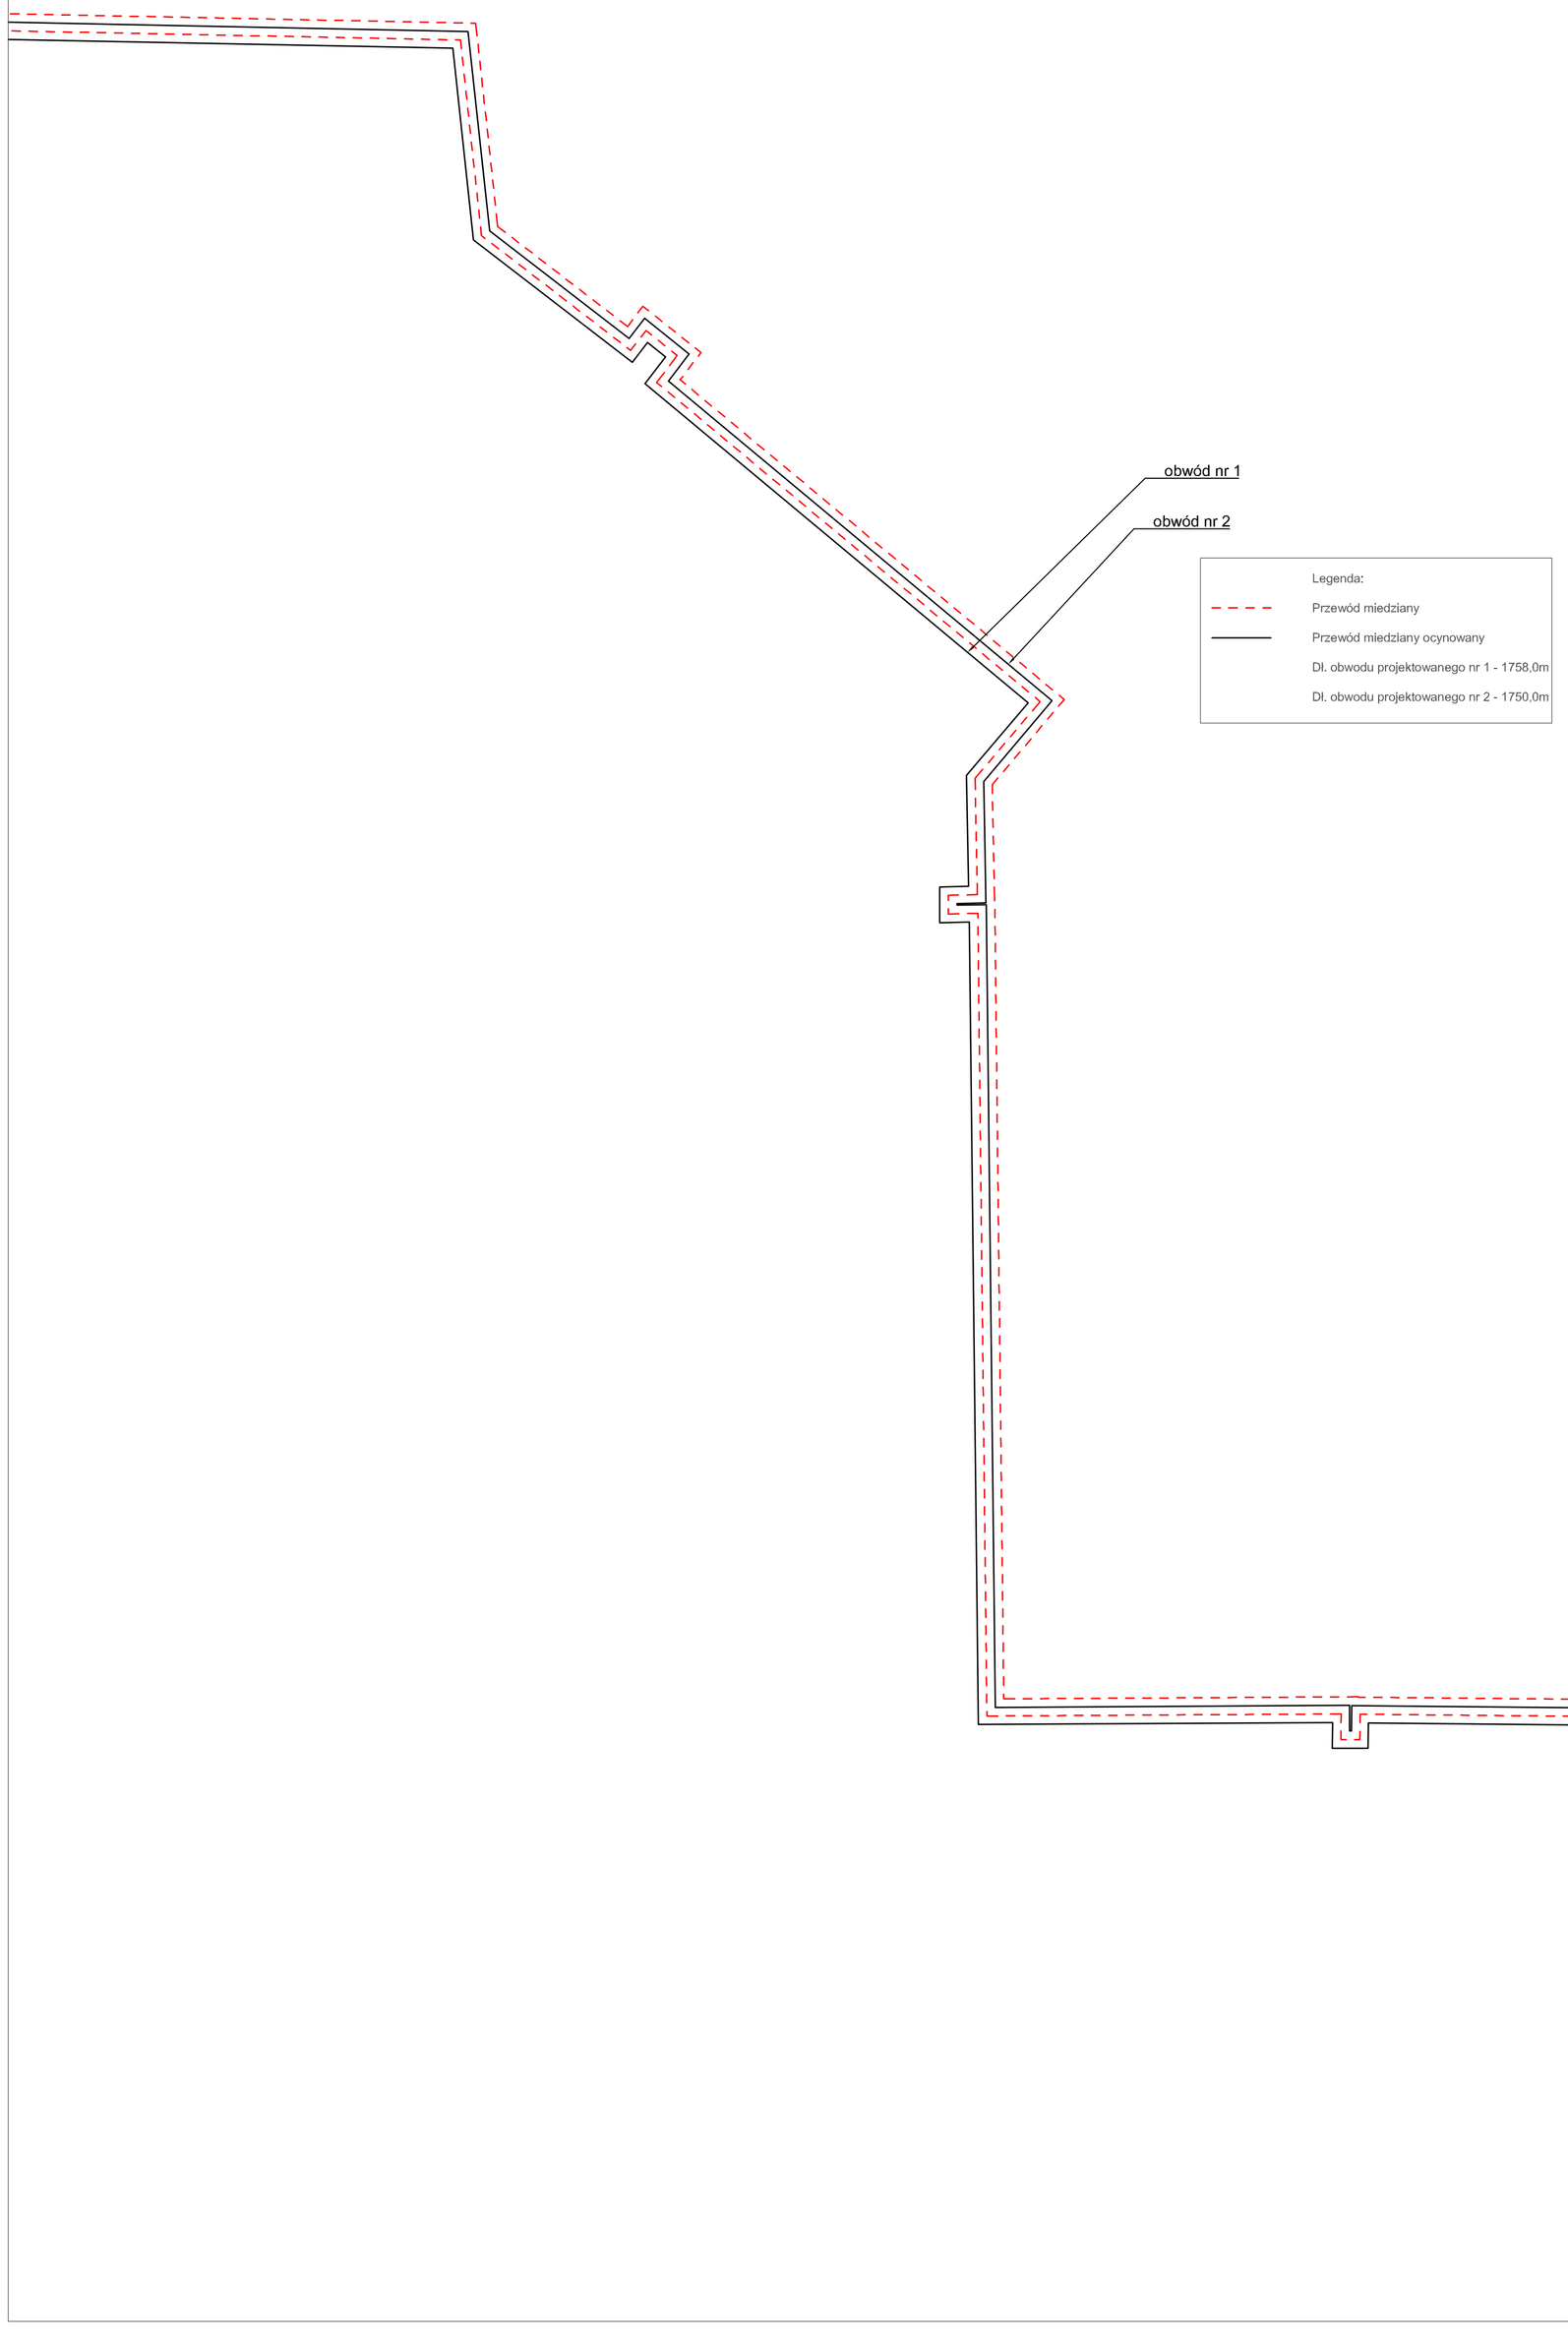

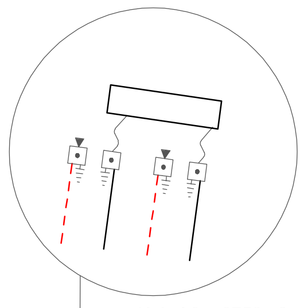

Kabel 3m 6753 - 2 szt.
Puszka przyłączeniowa 6715 - 4 szt.
Uziemienie 6711 - 4 szt.
Końcówka zerująca detektora - 2 szt.
Detektor usterek dwukanałowy ACN 2Z
Bateria - 1 szt.

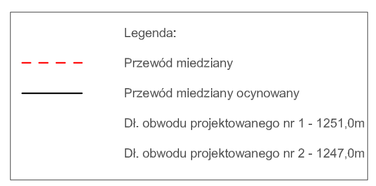

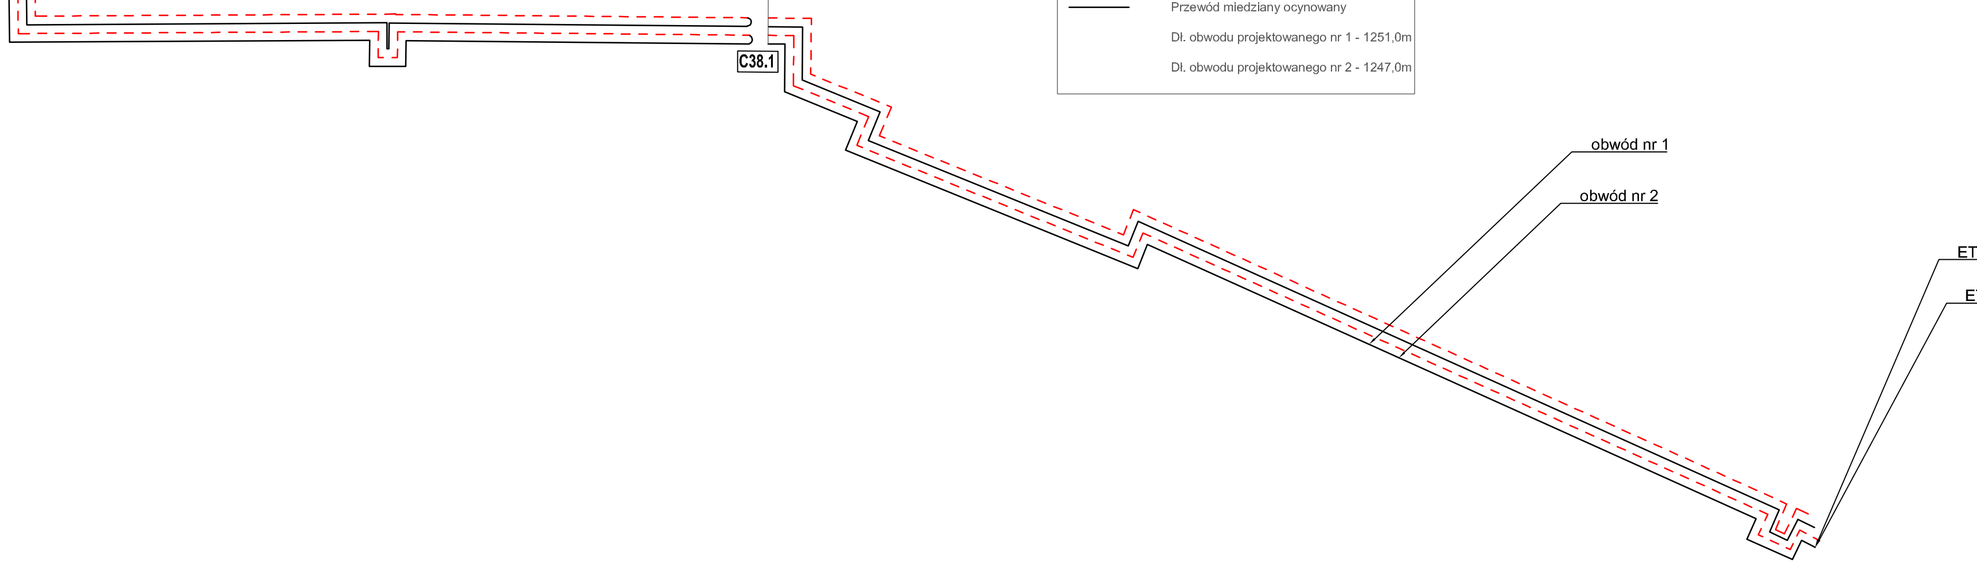

ocivv
Ogrzewnictwo, Ciepłownictwo i Wentylacja. Inżynieria Sanitarna Agnieszka Ottka Sp. z o.o.
tel. 608 883 733, 602 337 567 e-mail: aottka@op.pl

TEMAT PROJEKTU:	Budowa osiedlowej sieci ciepłowniczej DN200 w celu przyłączenia do sieci osiedla Widok w Kąkowie - ETAP IV		
LOKALIZACJA:	Działki numer: 319, 168/6, 149/4, 175/4, 175/27, 333, 177/4, 218/7, 258/2 w obrębie 0009 Ostróda; 225/8, 189/2 w obrębie 0012 Kąkowo.		
NAZWA RYSUNKU:	SCHEMAT ALARMOWY		
WYKONAŁ:	Imię i Nazwisko	Numer uprawnień, specjalność	Podpis
Projektant	**mgr inż. Agnieszka Ottka**	**KUP/0057/POOS/08 instalacyjna**	
Sprawdził	**mgr inż. Maciej Ottka**	**KUP/0176/PBS/16 instalacyjna**	
DATA: 02.2026		SKALA: 1:—	NR RYS. SIC/7