


SCHEMAT IDEOWY STACJI 33549 WZR - MARR F1

Aktualizacja: 30.01.2023

część TAURON Dystrybucja część MARR

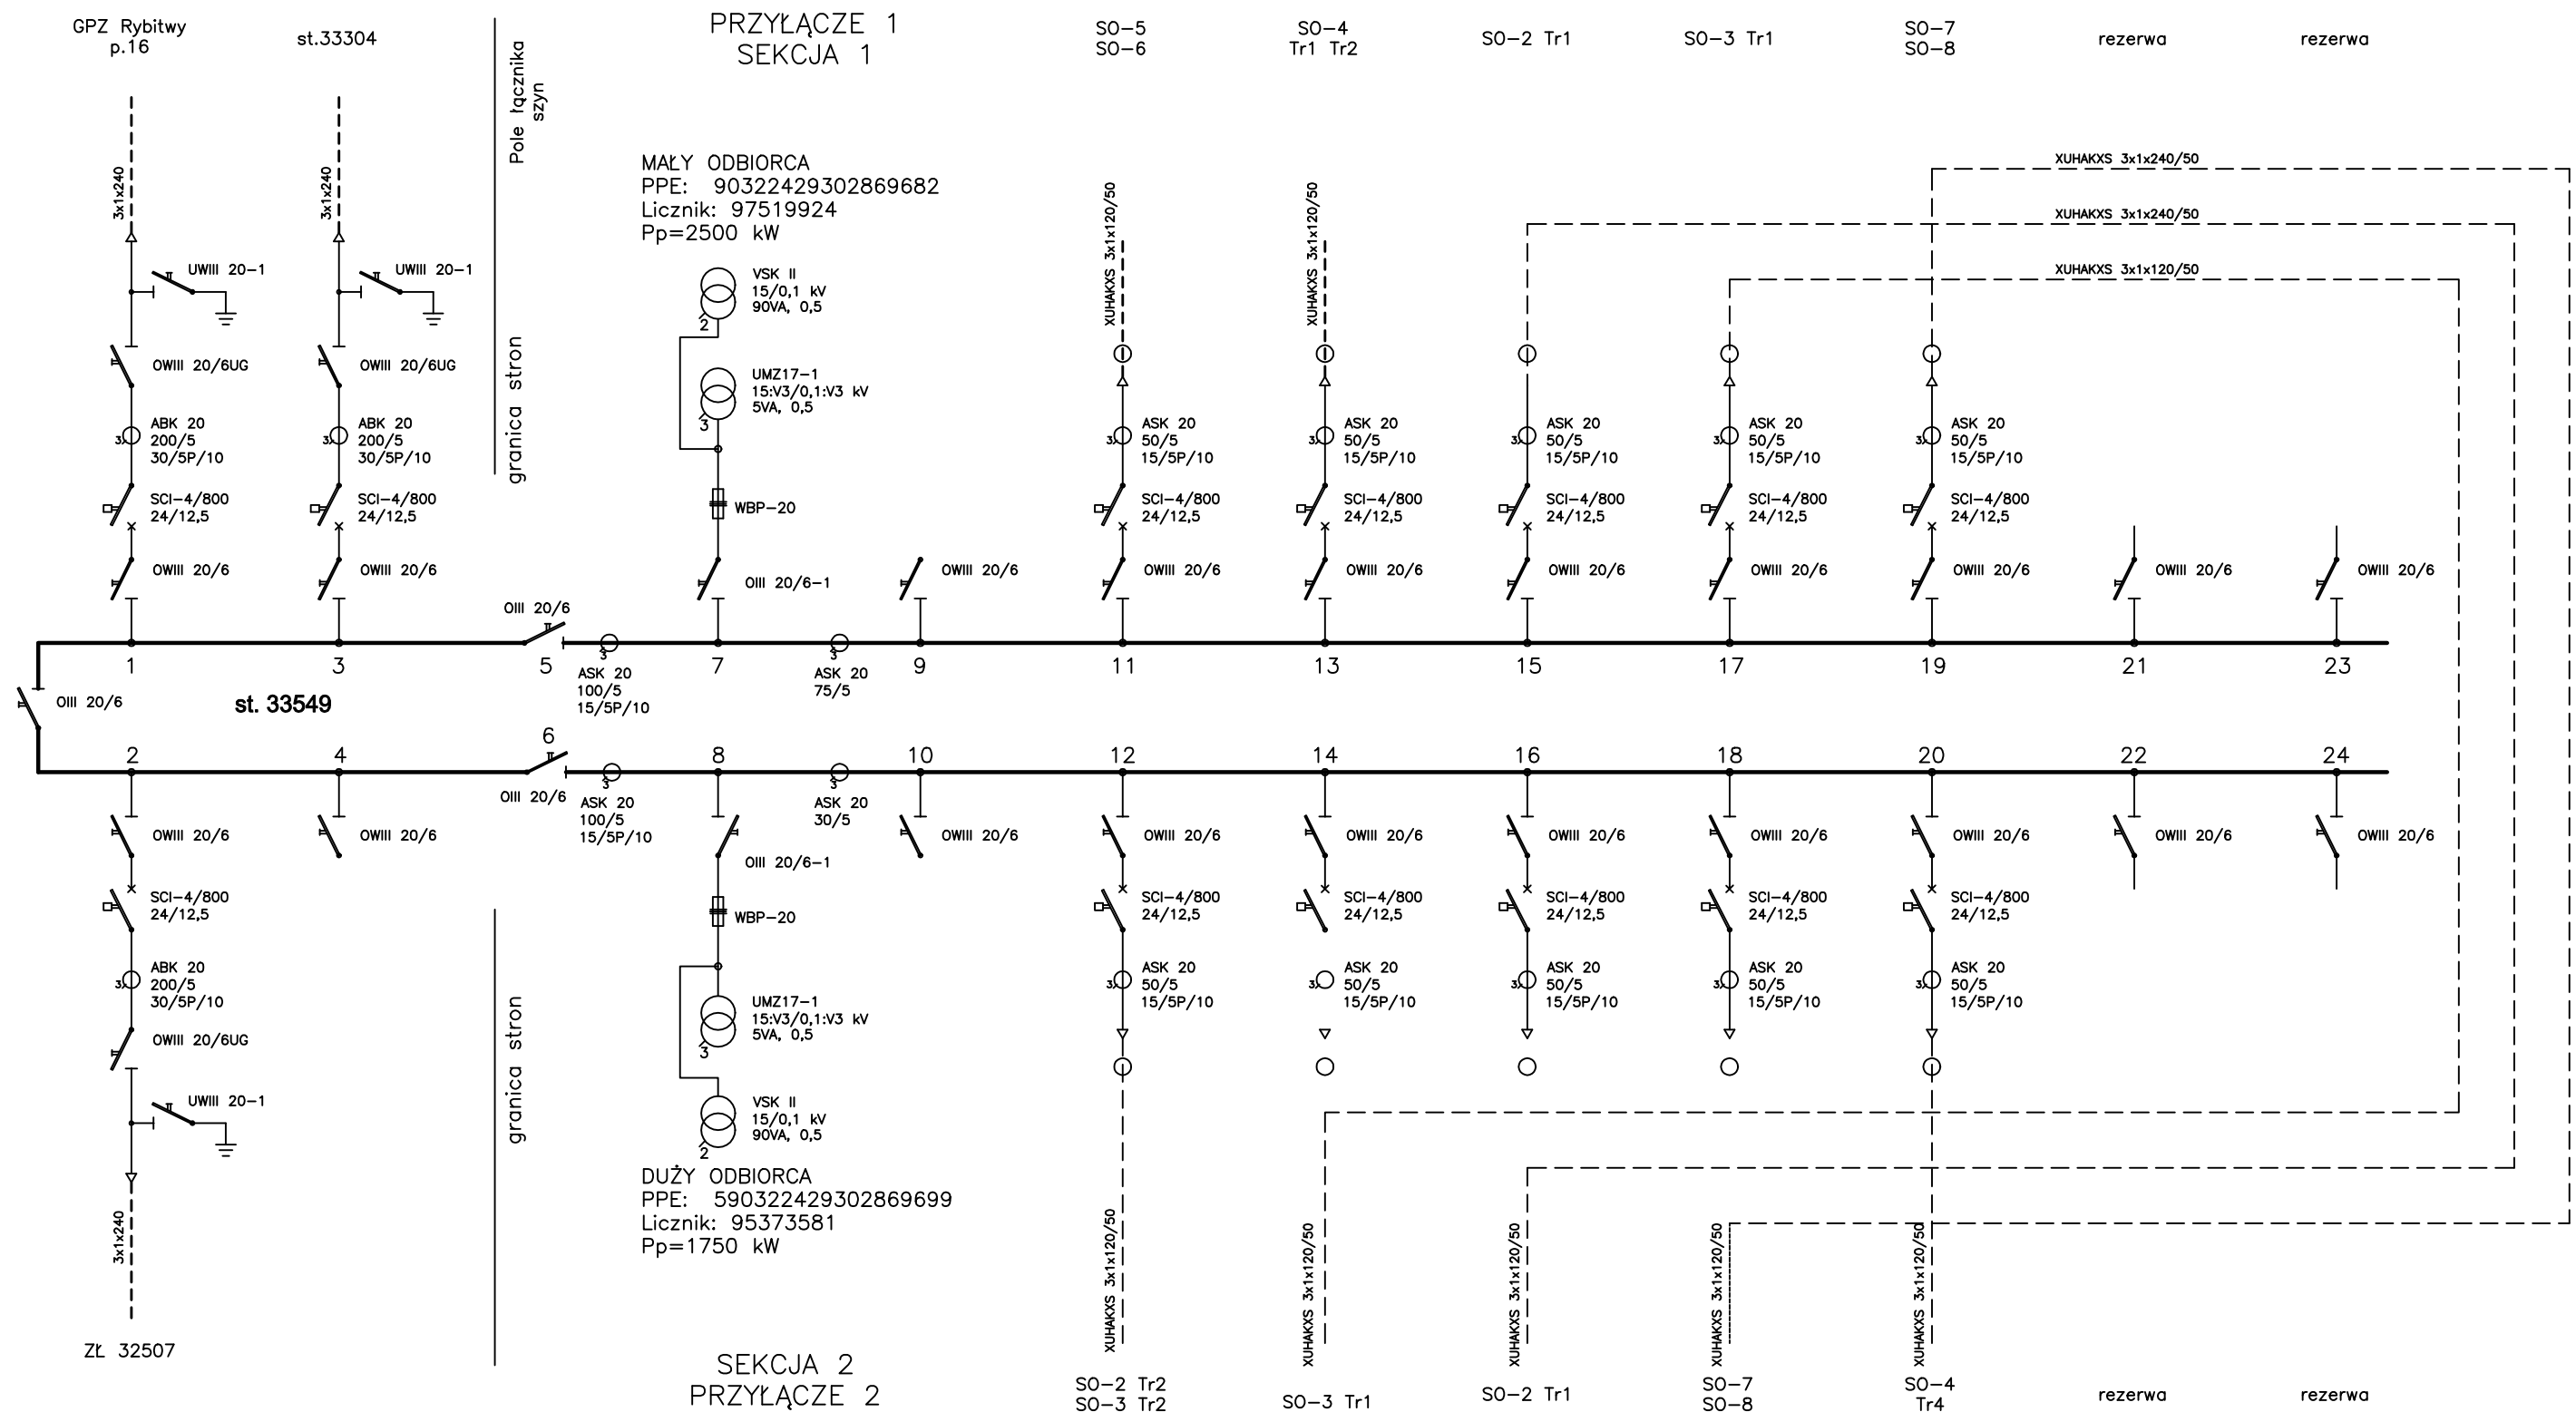

STAN ISTNIEJĄCY