




ELEWACJA POŁUDNIOWA

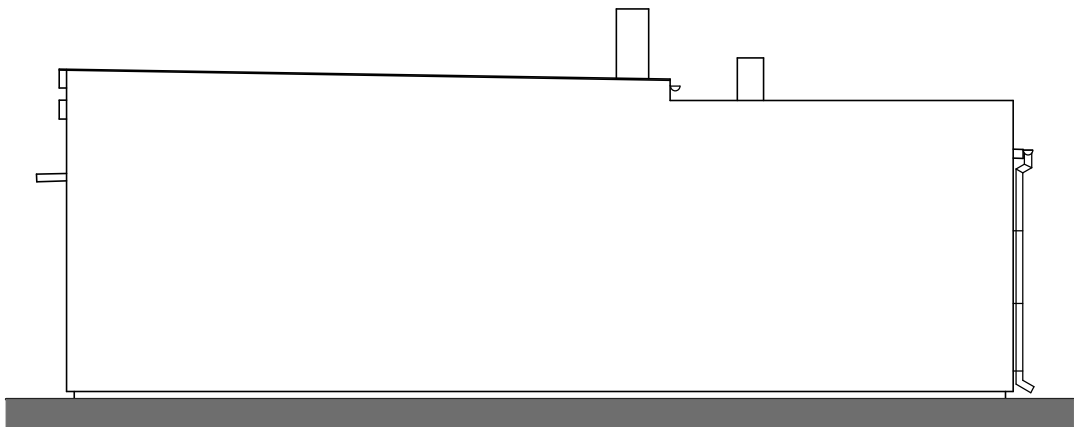

ELEWACJA WSCHODNIA

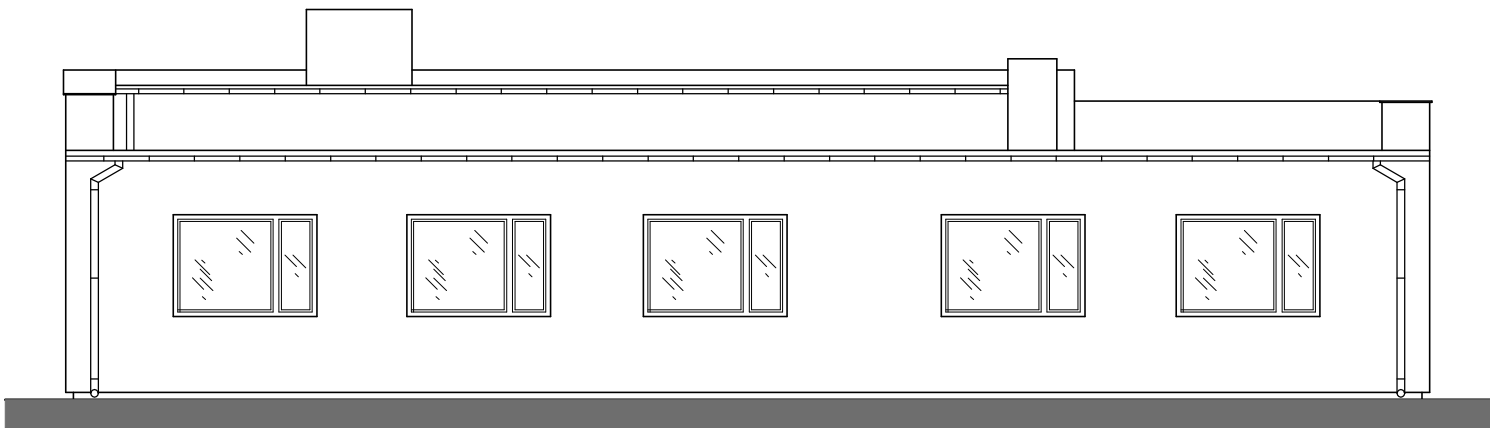

ELEWACJA PÓŁNOCNA

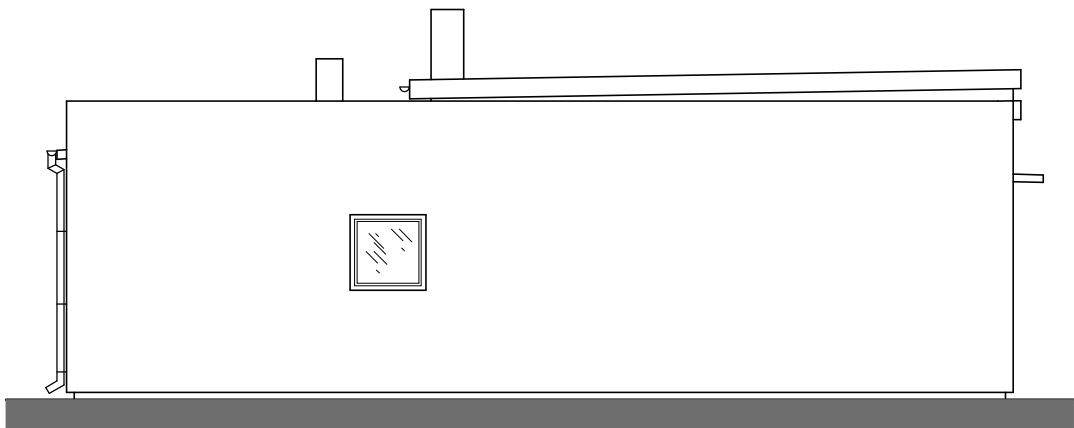

ELEWACJA ZACHODNIA

**UWAGA:**  
Dla budynku proponuje się następujące elementy wykończenia (uzgodnić z Zamawiającym):  
1. Kominy wykończone tynkiem, płytką lub okładziną w kolorze szarym lub brązowym.  
3. Tynk elewacyjny w kolorze białym, jasno szarym lub zbliżonym.  
4. Cokół budynku wykończony w kolorze szarym lub brązowym.  
5. Stolarka okienna i drzwiowa biała.

## ELEWACJE

<div><div><div>KW</div><div>KONSTRUKCJE</div><div>Krzysztof Wiecek</div></div><div>KW-KONSTRUKCJE</div><div>Biuro projektów i nadzoru nad inwestycjami.</div><div>ul. Księdza Łysika 7, 46-300 Olesno, tel. 666-844-823,</div><div>e-mail: krystian.kwkonstrukcje@gmail.com</div></div>				
OBIEKT	BUDYNEK SALI WIEJSKIEJ			
LOKALIZACJA	Tuły 39A			
STADIUM	PROJEKT BUDOWLANY			
INWESTOR	Gmina Lasowice Wielkie			
	IMIĘ I NAZWISKO	DATA	PODPIS	
projektant architektura	mgr inż. arch Joanna Szepielak 13/OPOKK/2018	18/06/2024		
projektant konstrukcja	mgr inż. Krystian Wiecek OPL/1244/PWBKb/16	18/06/2024		
opracował	dr inż. Paweł Helbrych	18/06/2024		
Nr projektu	Format rys.	Skala	Ilość rys.	Nr rys.
23-194-PB	A3	1:100	3	3
PROJEKT CHRONIONY PRAWAMI AUTORSKIMI. KOPIOWANIE, POWIELANIE I DOKONYWANIE ZMIAN W PROJEKCIE BEZ ZGODY AUTORA ZABRONIONE.				