



ELEWACJA POŁUDNIOWA


OKŁADZINA Z PŁYTEK KLINKIEROWYCH
KWAŁIFIKUJE ZMIANĘ JAKO NIEISTOTNĄ
ZGODNIE Z USTAWĄ PRAWO BUDOWLANE

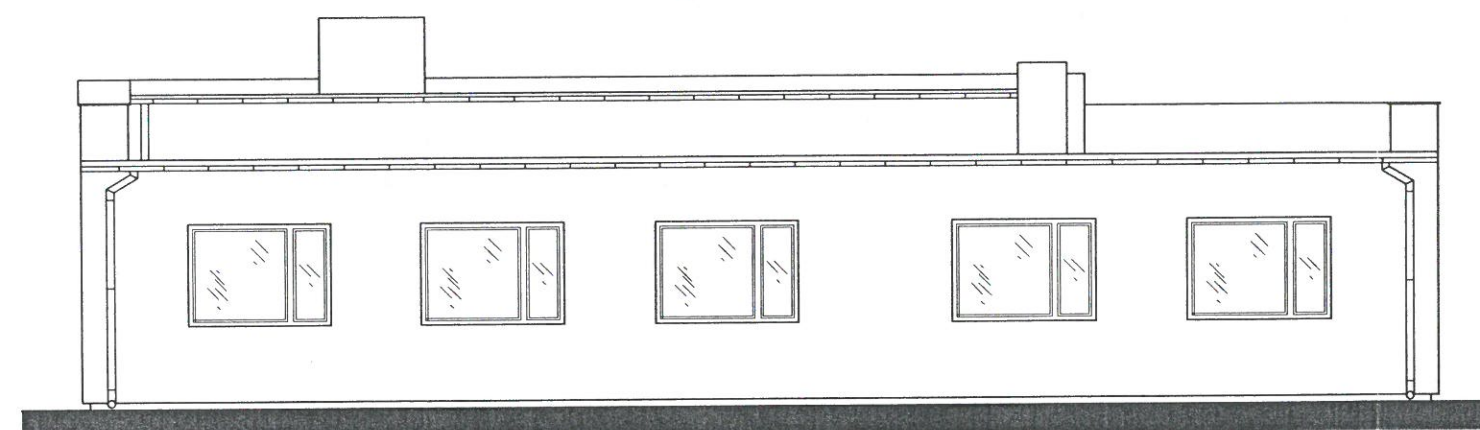

ELEWACJA PÓŁNOCNA

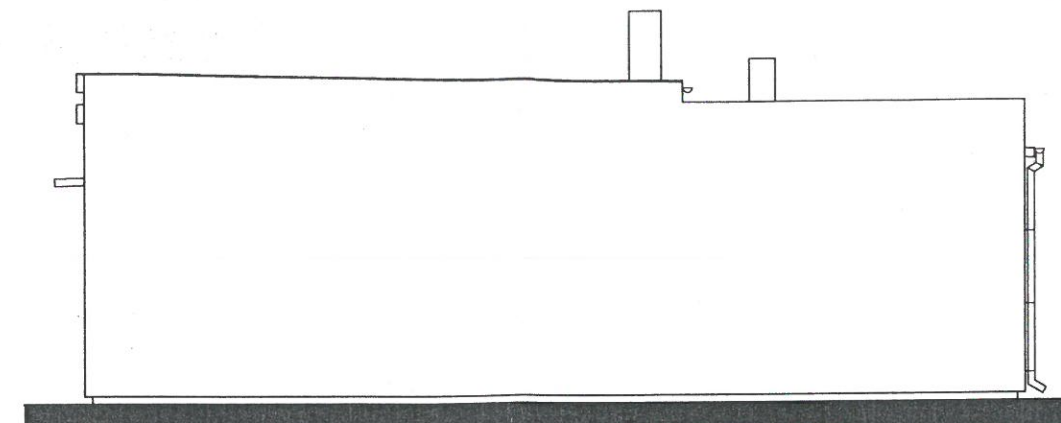

ELEWACJA WSCHODNIA

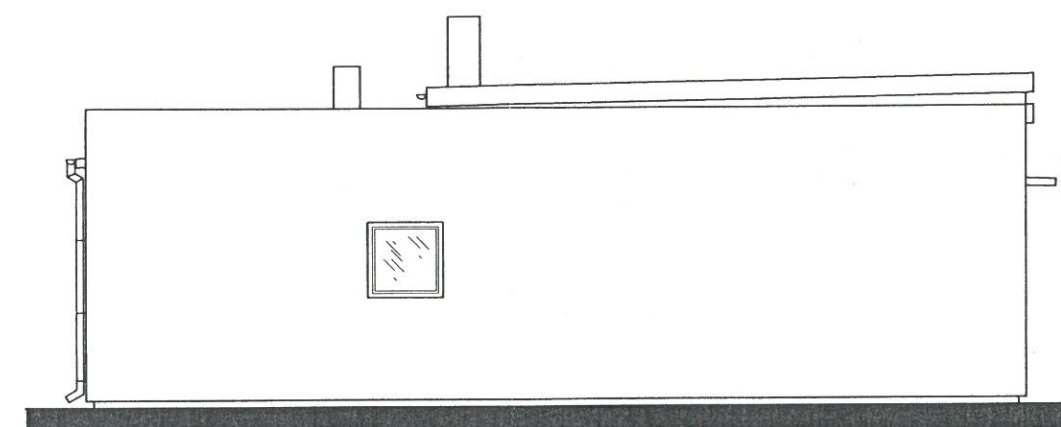

ELEWACJA ZACHODNIA

UWAGA:

Dla budynku proponuje się następujące elementy wykończenia (uzgodnić z Zamawiającym):

1. Kominy wykończone tynkiem, płytką lub okładziną w kolorze szarym lub brązowym.
3. Tynk elewacyjny w kolorze białym, jasno szarym lub zbliżonym.
4. Cokół budynku wykończony w kolorze szarym lub brązowym.
5. Stalarka okienna i drzwiowa biała.

ELEWACJE



KW-KONSTRUKCJE

Biuro projektów i nadzoru nad inwestycjami.

ul. Księcia Łyska 7, 46-300 Olesno, tel. 666-844-823,
e-mail: krystian.kwkonstrukcje@gmail.com

OBIEKT	BUDYNEK SALI WIEJSKIEJ			
LOKALIZACJA	Tuły 39A			
STADIUM	PROJEKT BUDOWLANY			
INWESTOR	Gmina Lasowice Wielkie			
	IMIĘ I NAZWISKO	DATA	PODPIS	
projektant architektura	mgr inż. arch Joanna Szeplak 13/OPOKK/2018	18/06/2024	[Signature]	
projektant konstrukcja	mgr inż. Krystian Wieczorek OPL/1244/PWBKb/16	18/06/2024	[Signature]	
opracował	dr inż. Paweł Helbrych	18/06/2024	[Signature]	
Nr projektu	Format rys.	Skala	Ilość rys.	Nr rys.
23-194-PB	A3	1:100	3	3

PROJEKT CHRONIONY PRAWAMI AUTORSKIMI. KOPIOWANIE, POWIELANIE
I DOKONYWANIE ZMIAN W PROJEKCIE BEZ ZGODY AUTORA ZABRONIONE.