


Legenda
Wyburzenia

ZESTAWIENIE POMIESZCZEŃ SALI WIEJSKIEJ

Nr	Nazwa pomieszczenia	Rodzaj posadzki	Pow. użytkowa(m²)
1/1	sala spotkań	terakota/deski	123,31
1/2	kuchnia	płytki ceramiczne	19,89
1/3	pom. gospodarcze	płytki ceramiczne	2,72
1/4	korytarz I	terakota	12,13
1/5	wiatrołap	terakota	6,60
1/6	wc damskie	płytki ceramiczne	2,50
1/7	wc męskie	płytki ceramiczne	4,48
SUMA			171,66

RZUT PRZYZIEMIA

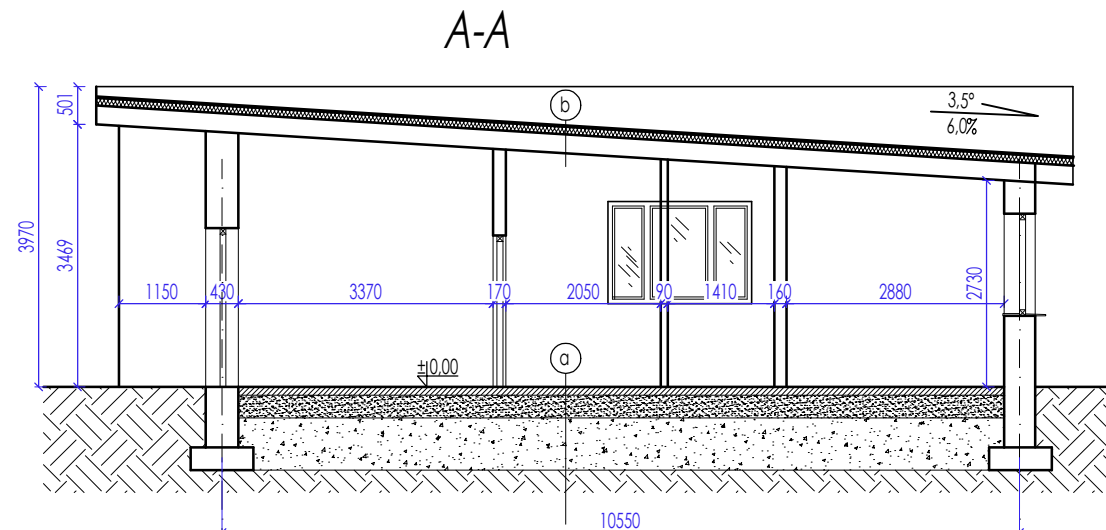

a PODŁOGA NA GRUNCIE
- Płytki ceramiczne
- Wylewka betonowa
- Zagęszczony piasek
- Grunt rodzimy niewysadzinowy

b DACH
- Papa x2
- Słupian gr. 100mm
- Płyta żelbetowa
- Tynk cem.-wap.

UWAGA:

Wszystkie wymiary sprawdzić na budowie.
Wymiary na rzutach podano w milimetrach.
Kąty wysokościowe w metrach.
Wymiary stolarki okiennej - otwór w ścianie.
Wymiary stolarki drzwiowej - wymiary skrzydła [min. światło po otwarciu drzwi]
Rysunki i część opisowa są dokumentami wzajemnie się uzupełniającymi.
Elementy ujęte w części opisowej, a nie ujęte na rysunkach i ujęte na rysunkach, a nie ujęte w części opisowej należy traktować jakby były zawarte w obu.
Elementy żelbetowe wykonać wg rys. szczegółowych.
RYSUNEK ROZPATRYWAĆ ŁĄCZNIE Z RYSUNKAMI BRANŻOWYMI
Konstrukcję obiektu należy realizować wg kompletnej dokumentacji technicznej to jest projektu budowlanego oraz wykonawczego, a także dokumentacji branż.

RZUT PRZYZIEMIA PRZEKRÓJ A-A

	KW-KONSTRUKCJE		
	Biuro projektów i nadzoru nad inwestycjami. ul. Księdza Łysika 7, 46-300 Olesno, tel. 666-844-823, e-mail: krystian.kwkonstrukcje@gmail.com		
OBIEKT	BUDYNEK SALI WIEJSKIEJ		
LOKALIZACJA	TUŁY 39A		
STADIUM	INWENTARYZACJA		
INWESTOR	Gmina Lasowice Wielkie		
projektant konstrukcja	IMIĘ I NAZWISKO	DATA	PODPIS
	mgr inż. Krystian Wiczeorek OPL/1244/PWBKb/16	18/06/2024	
opracował	dr inż. Paweł Helbrych	18/06/2024	
Nr projektu 23-197-PB	Format rys. A3	Skala 1:100	Ilość rys. 2
			Nr rys. 1

PROJEKT CHRONIONY PRAWAMI AUTORSKIMI. KOPIOWANIE, POWIELANIE
I DOKONYWANIE ZMIAN W PROJEKCIE BEZ ZGODY AUTORA ZABRONIONE.