




ELEWACJA PÓŁNOCNA

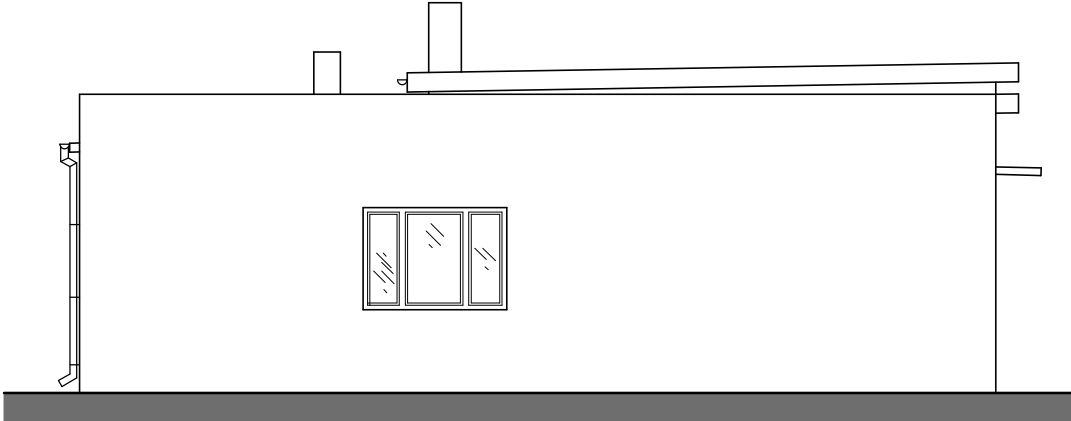

ELEWACJA ZACHODNIA

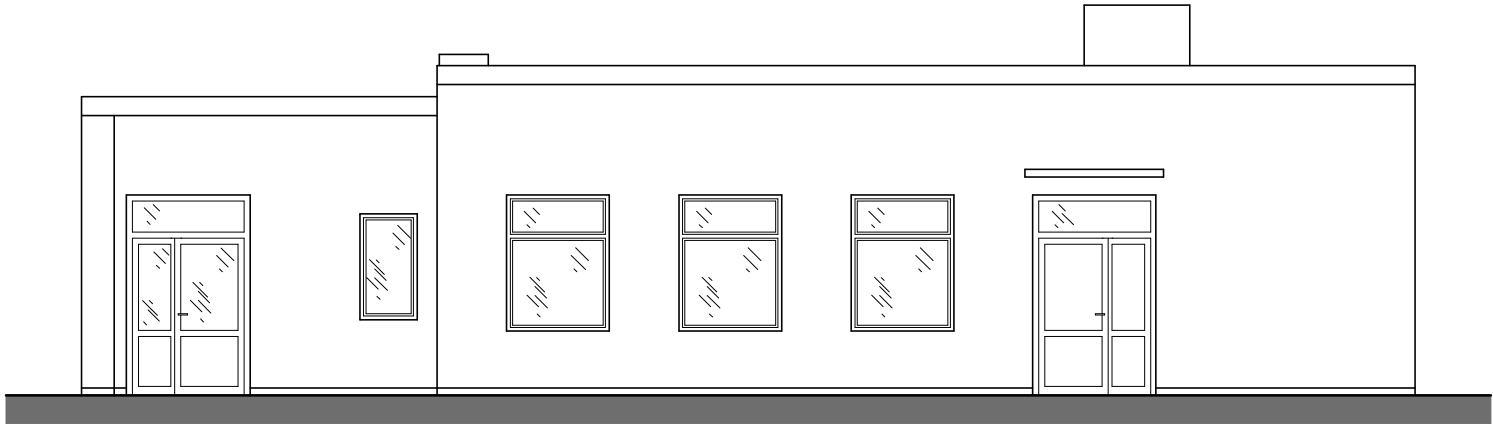

ELEWACJA POŁUDNIOWA

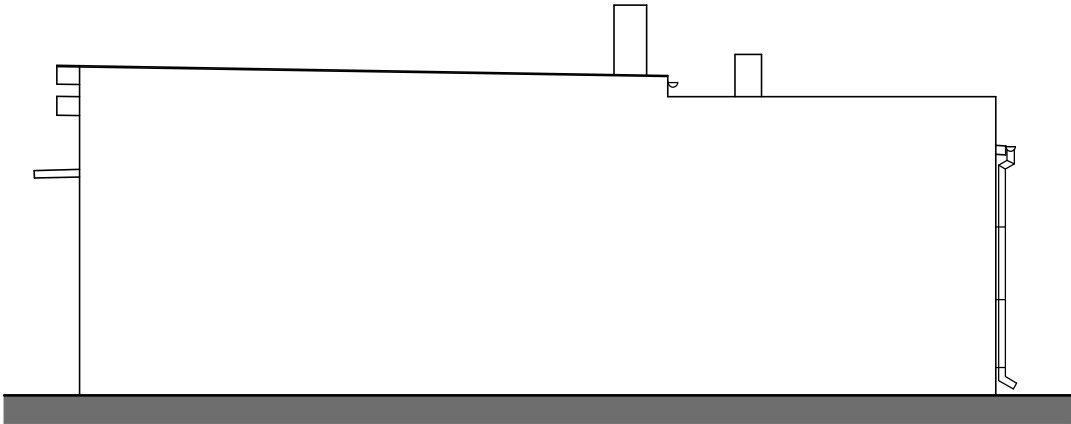

ELEWACJA WSCHODNIA

ELEWACJE

	KW-KONSTRUKCJE Biuro projektów i nadzoru nad inwestycjami. ul. Księdza Łysika 7, 46-300 Olesno, tel. 666-844-823, e-mail: krystian.kwkonstrukcje@gmail.com			
	OBIEKT	BUDYNEK SALI WIEJSKIEJ		
	LOKALIZACJA	TUŁY 39A		
	STADIUM	INWENTARYZACJA		
	INWESTOR	Gmina Lasowice Wielkie		
		IMIĘ I NAZWISKO	DATA	PODPIS
projektant konstrukcja	mgr inż. Krystian Wieczorek OPL/1244/PWBKb/16		18/06/2024	
opracował	dr inż. Paweł Helbrych		18/06/2024	
Nr projektu	Format rys.	Skala	Ilość rys.	Nr rys.
23-197-PB	A3	1:100	2	2
PROJEKT CHRONIONY PRAWAMI AUTORSKIMI. KOPIOWANIE, POWIELANIE I DOKONYWANIE ZMIAN W PROJEKCIE BEZ ZGODY AUTORA ZABRONIONE.				