


MAPA DO CELÓW PROJEKTOWYCH			
Oznaczenie kancelaryjne zgłoszenia pracy geodezyjnej		GG-PODGIK.6640.1.873.2021	
Arkusz mapy		ark.m. 5	
Numer działki		dz.nr 201/1	
Jednostka ewidencyjna	identyfikator	160403_2	
	nazwa	LASOWICE WIELKIE	
Obręb ewidencyjny	identyfikator	0082	
	nazwa	TUŁY	
Skala mapy		1:500	
Nazwa układu współrzędnych	prostokątnych płaskich	2000 strefa 6	
	wysokości	PL-EVRF2007-NH	
Oznaczenie i symbol konturu użytku gruntowego, który nie jest ujawniony w bazie danych ewidencji gruntów i budynków		brak	
Data opracowania mapy		2021-09-13	
Wykonanie niniejszej mapy nie było poprzedzone ustaleniami dotyczącymi ewentualnych służebności gruntowych obciążających grunty położone w granicach projektowanej inwestycji budowlanej.			
<div><div><p>(hologram potwierdzający oryginalność mapy) Pracownia Geodezyjno-Kartograficzna "GEODEZJA" s.c. 46-200 Kluczbork, ul.Katowicka 12 tel. 077 418 44 66, NIP 751 10 01 122 pieczęć i podpis wykonawcy</p></div><div><p>GEODETA UPRAWNIENY mgr inż. Stanisław Konieczny Świadectwo Min.G.P.i B. nr 11391 pieczęć i podpis geodety uprawnionego</p></div></div>			
Oznaczenie zakresu opracowania mapy			
UWAGA: Nie wyklucza się istnienia w terenie innych przewodów, o których brak informacji wynikających z zasłyszności historycznych lub niedopełnienia przepisów zgłoszenia do inwentaryzacji (Ustawa: Prawo geodezyjne i kartograficzne - z 17.05.1989 r. Dz. U. z 2010 Nr 193 poz. 1287)			
Poświadczam, że niniejszy dokument został opracowany w wyniku prac geodezyjnych, których rezultaty zawiera operat techniczny pozytywnie zweryfikowany. Jednocześnie informuję, że jestem świadomy odpowiedzialności karnej za złożenie fałszywego oświadczenia.			
Identyfikator zgłoszenia prac geodezyjnych		GG-PODGIK.6640.1.873.2021	
Organ służby geodezyjnej, który otrzymał zgłoszenie		STAROSTA KLUCZBORSKI	
Wykonawca prac geodezyjnych		PG-K "GEODEZJA" s.c. Kluczbork	
Nr oraz data sporządzenia dokumentu zawierającego wyniki pozytywnej weryfikacji		Protokół nr: 1 z dnia: 2021-09-23	
Imię i nazwisko oraz nr uprawnień zawodowych kierownika pracy		Stanisław Konieczny nr uprawnień: 11391	

BILANS TERENU


POWIERZCHNIA DZIAŁKI	2207,0 m ²	100,0 %	1,00
ZABUDOWA BUDYNKU NR 1	251,47 m ²	11,39%	0,11
ZABUDOWA BUDYNKU NR 2	61,51 m ²	2,79%	0,03
ZABUDOWA BUDYNKU NR 3	18,92 m ²	0,86%	0,01
PROJ. UTWARDZENIE NIEPRZEPUSZCZALNE	517,67 m ²	23,46 %	0,23
POWIERZCHNIA BIOLOGICZNIE CZYNNA	1357,43 m ²	61,51 %	0,62

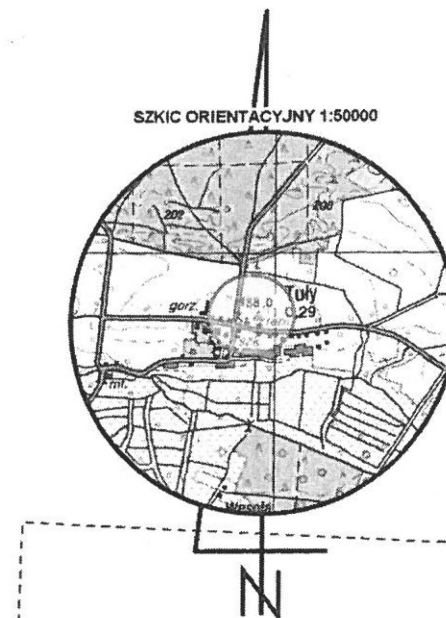

NASADZENIE NOWYCH DRZEW
4 SZT. DĘBU LUB KLONU

OGRZEWANIE
BUD. SALI WIEJSKIEJ

PRĄD
BUD. GOSPODARCZY

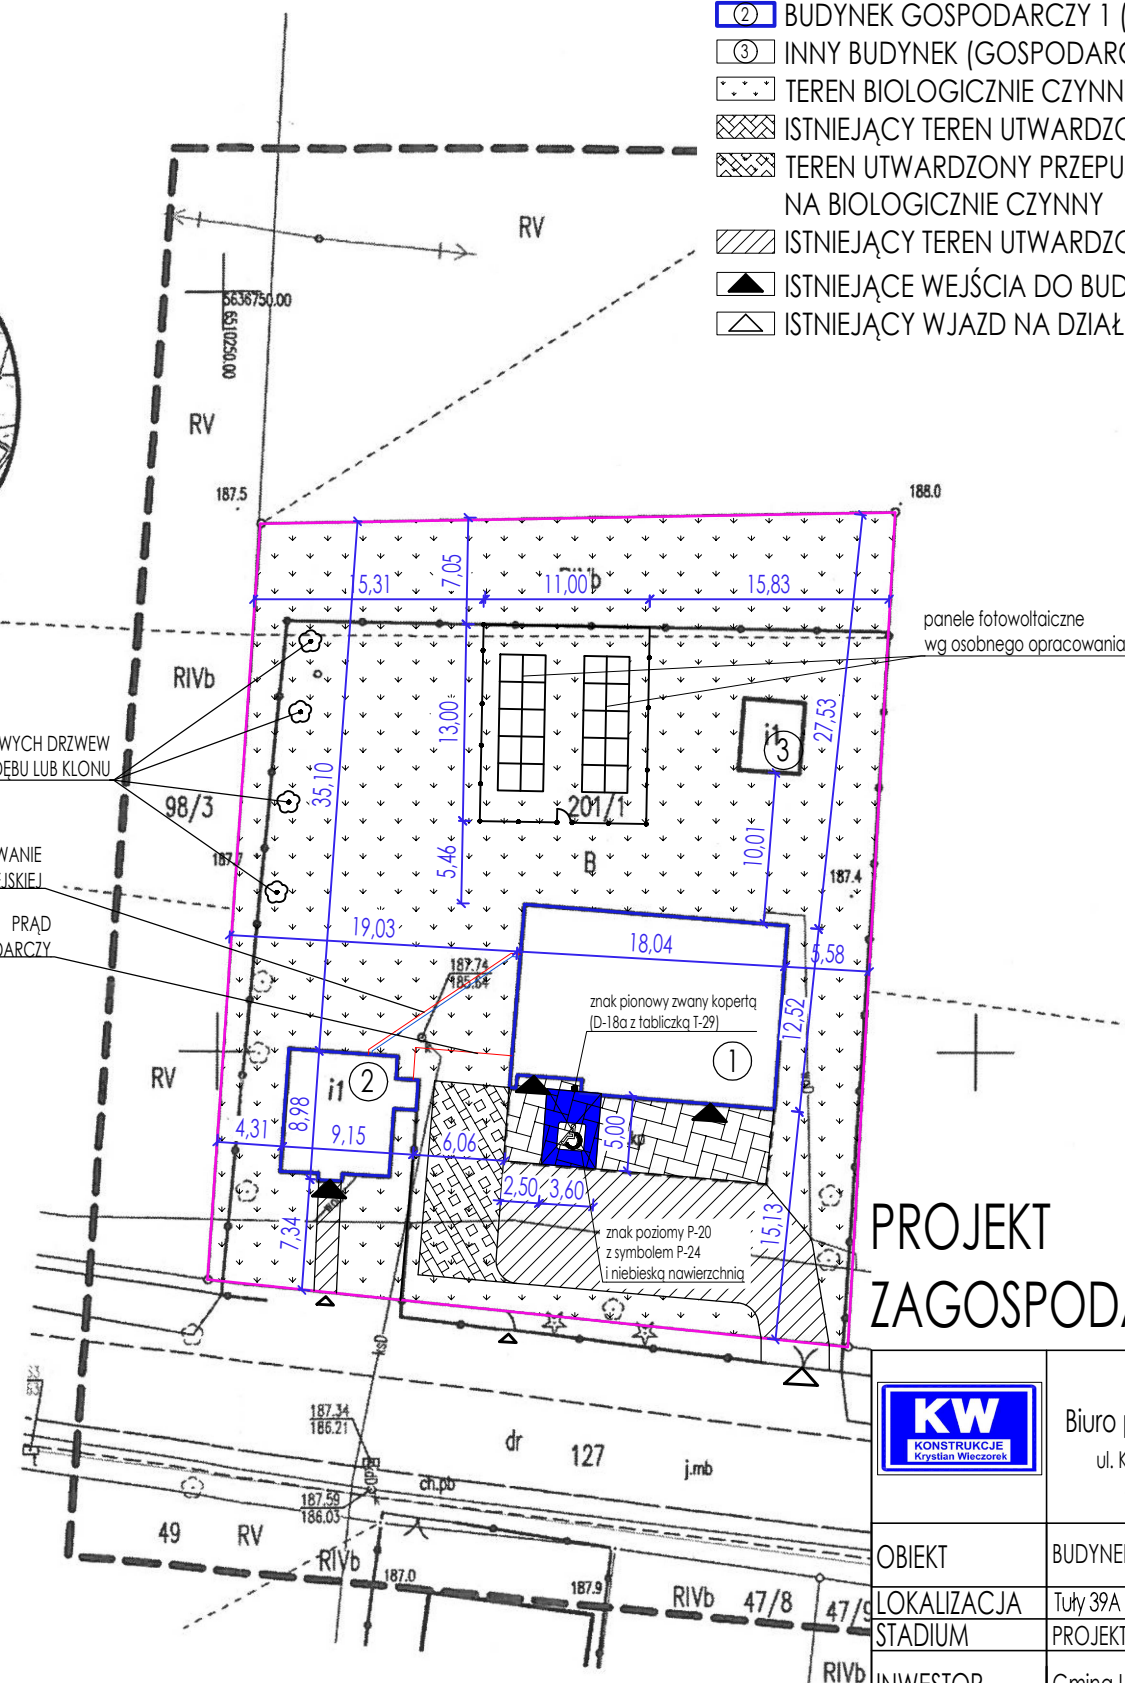

PROJEKT
ZAGOSPODAROWANIA TERENU



KW-KONSTRUKCJE

Biuro projektów i nadzoru nad inwestycjami.
ul. Księdza Łysika 7, 46-300 Olesno, tel. 666-844-823,
e-mail: krystian.kwkonstrukcje@gmail.com

OBIEKT	BUDYNEK SALI WIEJSKIEJ			
LOKALIZACJA	Tuły 39A			
STADIUM	PROJEKT TECHNICZNY PZT			
INWESTOR	Gmina Lasowice Wielkie			
	IMIĘ I NAZWISKO	DATA	PODPIS	
projektant	mgr inż. Krystian Wiecezorek OPL/1244/PWBKb/16	28/06/2024		
Nr projektu	Format rys.	Skala	Ilość rys.	Nr rys.
23-194-PZT	A3	1:500	1	1

PROJEKT CHRONIONY PRAWAMI AUTORSKIMI. KOPIOWANIE, POWIELANIE I DOKONYWANIE ZMIAN W PROJEKCIE BEZ ZGODY AUTORA ZABRONIONE.

UWAGA:

Obszar oddziaływania: zasięg obszaru oddziaływania budynków objętych opracowaniem obejmuje działkę o nr ewid. 201/1 (szczegóły zgodnie z opisem).