




ELEWACJA POŁUDNIOWA

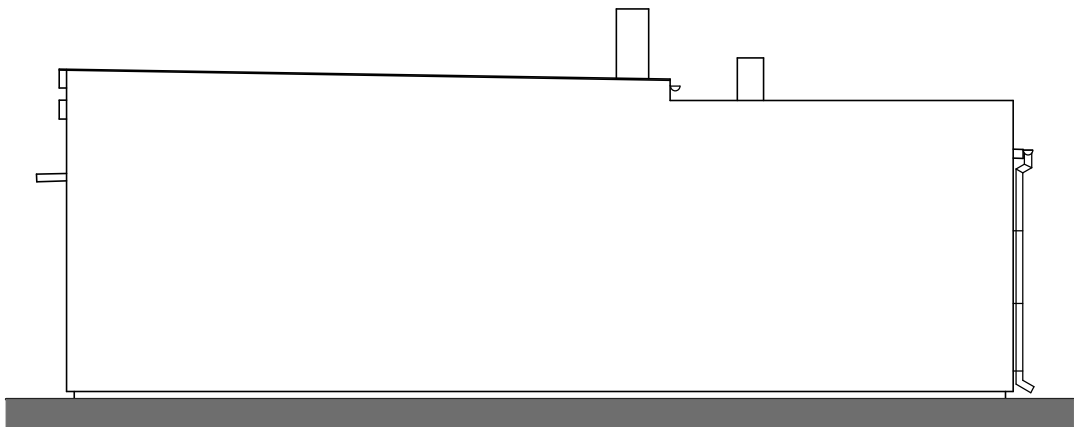

ELEWACJA WSCHODNIA

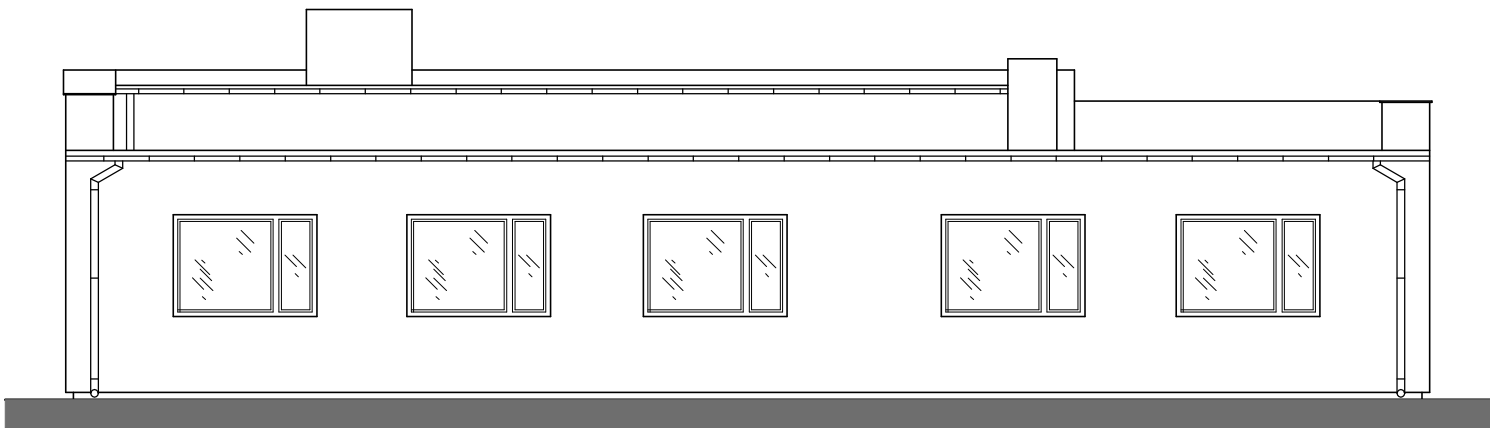

ELEWACJA PÓŁNOCNA

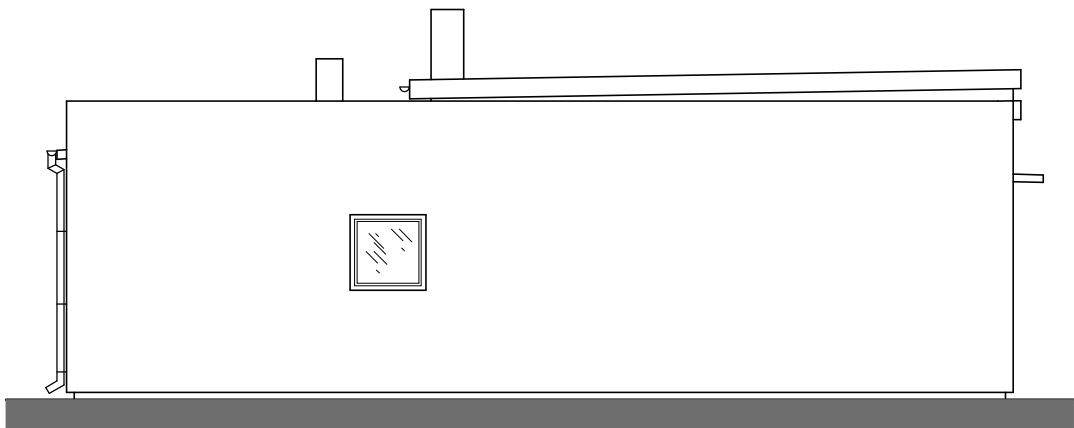


ELEWACJA ZACHODNIA

UWAGA:
Dla budynku proponuje się następujące elementy wykończenia (uzgodnić z Zamawiającym):

1. Kominy wykończone tynkiem, płytką lub okładziną w kolorze szarym lub brązowym.
3. Tynk elewacyjny w kolorze białym, jasno szarym lub zbliżonym.
4. Cokół budynku wykończony w kolorze szarym lub brązowym.
5. Stalarka okienna i drzwiowa biała.
6. Przy wejściu do budynku fragment okładziny z płytki klinkierowej elewacyjnej jak cokołik budynku gospodarczego: Cokół wnęki wejścia budynku wykończony klinkierem w kolorze ceglastym lub brązowym. Wysokość jak bud. gosp. około 60cm.

ELEWACJE

	KW-KONSTRUKCJE			
	Biuro projektów i nadzoru nad inwestycjami. ul. Księdza Łysika 7, 46-300 Olesno, tel. 666-844-823, e-mail: krystian.kwkonstrukcje@gmail.com			
OBIEKT	BUDYNEK SALI WIEJSKIEJ			
LOKALIZACJA	TUŁY 39A			
STADIUM	PROJEKT TECHNICZNY			
INWESTOR	Gmina Lasowice Wielkie			
	IMIĘ I NAZWISKO	DATA	PODPIS	
projektant konstrukcja	mgr inż. Krystian Wieczorek OPL/1244/PWBKb/16	28/06/2024		
opracował	dr inż. Paweł Helbrych	28/06/2024		
Nr projektu	Format rys.	Skala	Ilość rys.	Nr rys.
23-194-PT	A3	1:100	3	3
PROJEKT CHRONIONY PRAWAMI AUTORSKIMI. KOPIOWANIE, POWIELANIE I DOKONYWANIE ZMIAN W PROJEKCIE BEZ ZGODY AUTORA ZABRONIONE.				