




PROJEKT
WYKONANIE
WYKONANIE

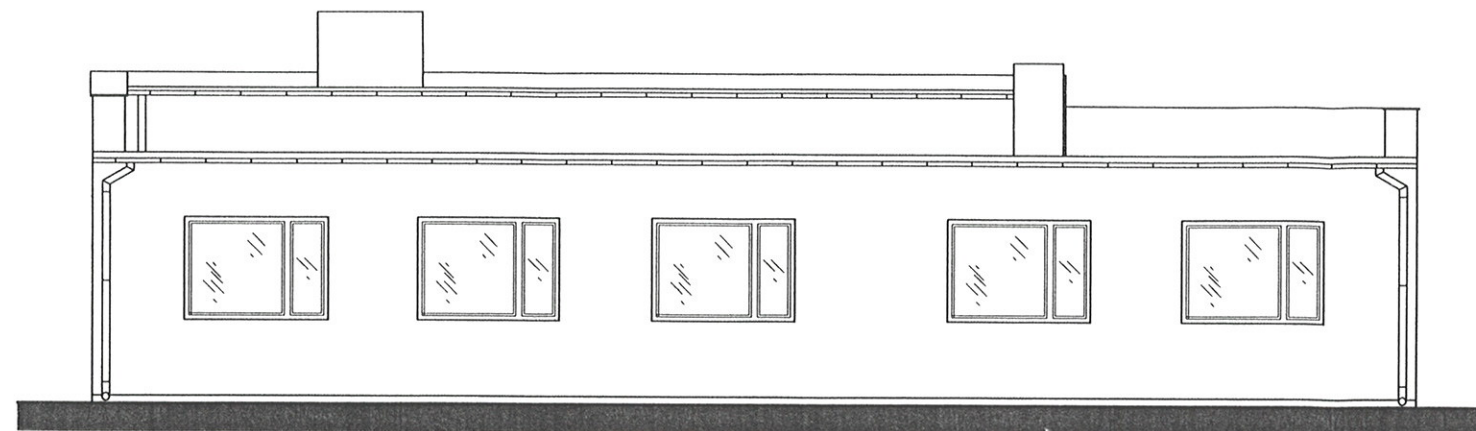

ELEWACJA PÓŁNOCNA

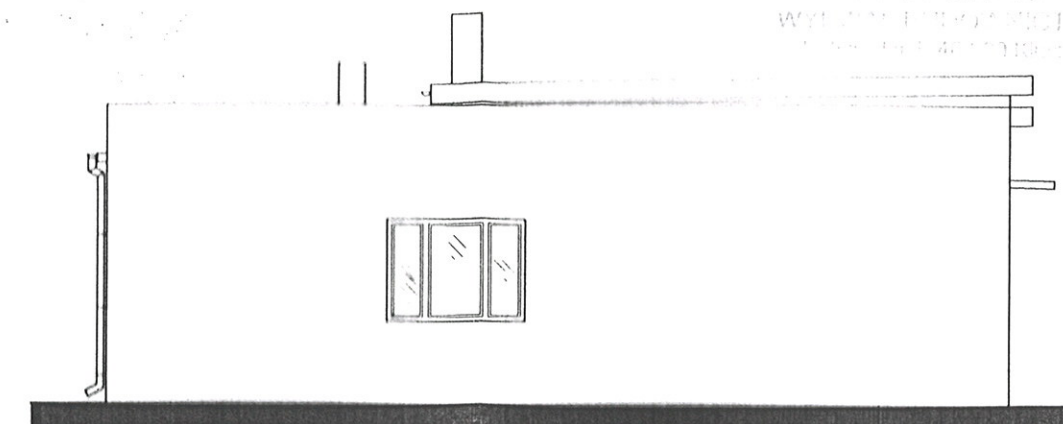


ELEWACJA ZACHODNIA

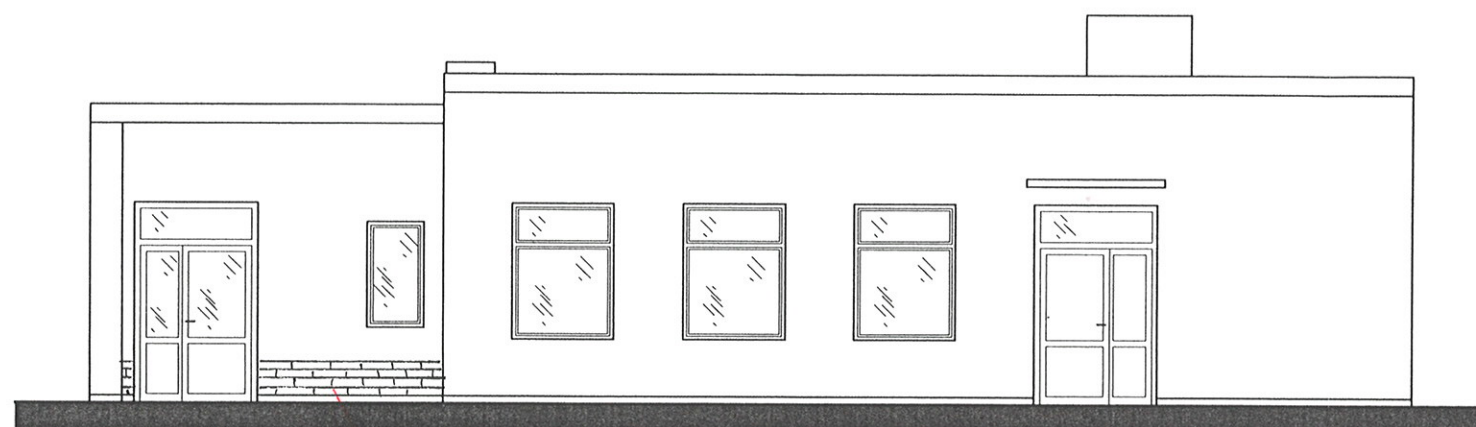

ELEWACJA POŁUDNIOWA

OKŁADZINA Z PŁYTEK
KLINKIERSKICH
KUALIFIKUJĘ ZMIANĘ JAKO
NIEISTOTNĄ ZGODNIE
Z USTAWĄ PRAWO BUDOWLANE
Wcazove2

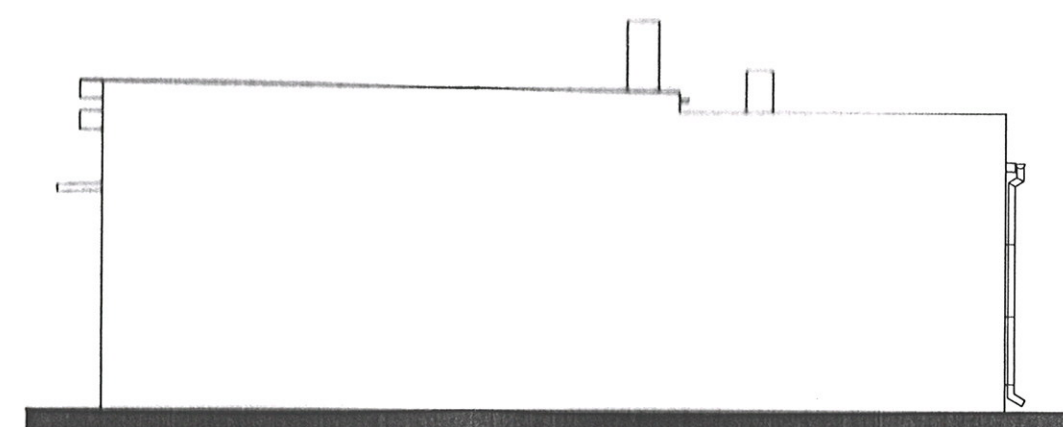

ELEWACJA WSCHODNIA

ELEWACJE

	KW-KONSTRUKCJE		
	Biuro projektów i nadzoru nad inwestycjami. ul. Księdza Łysika 7, 46-300 Olesno, tel. 666-844-823, e mail: krysian.konstrukcje@gmail.com		
OBIEKT	BUDYNEK SALI WIELKIEJ		
LOKALIZACJA	TULY 39A		
STADIUM	INWENTARYZACJA		
INWESTOR	Gmina Lasowice Wielkie		
projektant konstrukcja	IMI, I NAZWISKO	DATA	PODPIS
	mgr inż. Krystian Włoczorek OP/1244/PWBKb/16	18/06/2024	
opracował	dr inż. Paweł Helbrych	18/06/2024	
	Nr projektu 23.197.PB	Format rys. A3	Skala 1:100
		Ilość rys. 2	Nr rys. 2
PROJEKT CHRONI PRAWAMI AUTORSKIMI. KOPIOWANIE, POWIELANIE I DOKONYWANIE ZMIAN W PROJEKcie BEZ ZGODY AUTORA ZABRONIONE.			