


INWENTARYZACJA BUDOWLANA



O B I E K T : BUDYNEK CENTRUM INTEGRACJI W CIARCE

LOKALIZACJA : CIARKA 28 C, dz. nr. 288/92

OPRACOWAŁ: mgr inż. architekt Grzegorz Wróbel

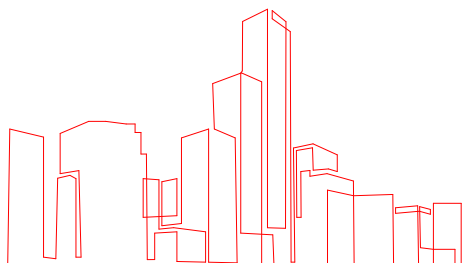

ARCHITEKT GRZEGORZ WRÓBEL

O P I S

Budynek powstał w drugiej połowie XX wieku a następnie przebudowywany i rozbudowywany pod koniec XX wieku.

Wybudowany został w technologii tradycyjnej - murowanej.

Jest to budynek parterowy, częściowo podpiwniczony z funkcją centrum integracji w Ciarce.

Układ rzutu w kształcie litery typu "L".

Dachy dwuspadowe, w konstrukcji drewnianej (wiązar dachowy).

Pokrycie dachu wykonano z blachy trapezowej.

Fundamenty żelbetowe, ściany fundamentowe i piwniczne z bloczków betonowych.

Ściany parteru częściowo jednowarstwowe z pustaków ceramicznych a częściowo trójwarstwowe z pustaków ceramicznych oraz warstwy izolacji termicznej w postaci wełny mineralnej.

Strop nad piwnicą oraz parterem części frontowej wykonano z płyt prefabrykowanych, kanałowych ("żerańskich").

Na stropach warstwa izolacji termicznej z wełny mineralnej.

Stolarka okienna i drzwiowa zewnętrzna w konstrukcji PCV, okna jednokomorowe, dwuszybowe.

Stolarka drzwiowa wewnętrzna - drewniana a częściowo drzwi płytowe.

Bramy części garażowej - aluminiowe, segmentowe.

Wentylacja budynku - grawitacyjna, wykorzystująca trzony kominowe z kanałami wentylacyjnymi.

Budynek wyposażony w następujące instalacje: elektryczną, wodociągową, kanalizacji sanitarnej z odprowadzaniem ścieków sanitarnych do szczelnego zbiornika, opróżnianego okresowo.

Funkcja obiektu związana jest z remizą OSP, w części frontowej parteru zlokalizowana dwa garaże ochotniczej straży pożarnej oraz zaplecze biurowe, gospodarcze a także kuchenne a w części dalszej sala wiejska z toaletami.

W części piwnicznej zlokalizowane są pomieszczenia gospodarcze oraz kotłownia węglowa z niezależnym wejściem od zewnątrz.

DANE OGÓLNE:

POWIERZCHNIA ZABUDOWY: 474 m²


POWIERZCHNIA UŻYTKOWA: 485,9 m²

KUBATURA BUDYNKU: 2254 m³

Całość stanu istniejącego przedstawiono w dalszej części rysunkowej inwentaryzacji budowlanej.

CZĘŚĆ RYSUNKOWA INWENTARYZACJI BUDOWLANEJ:

1. RZU PIWNICY
2. RZUT PARTERU
3. RZUT DACHU
4. PRZEKRÓJ A - A
5. PRZEKRÓJ B - B
6. ELEWACJE 1
7. ELEWACJE 2

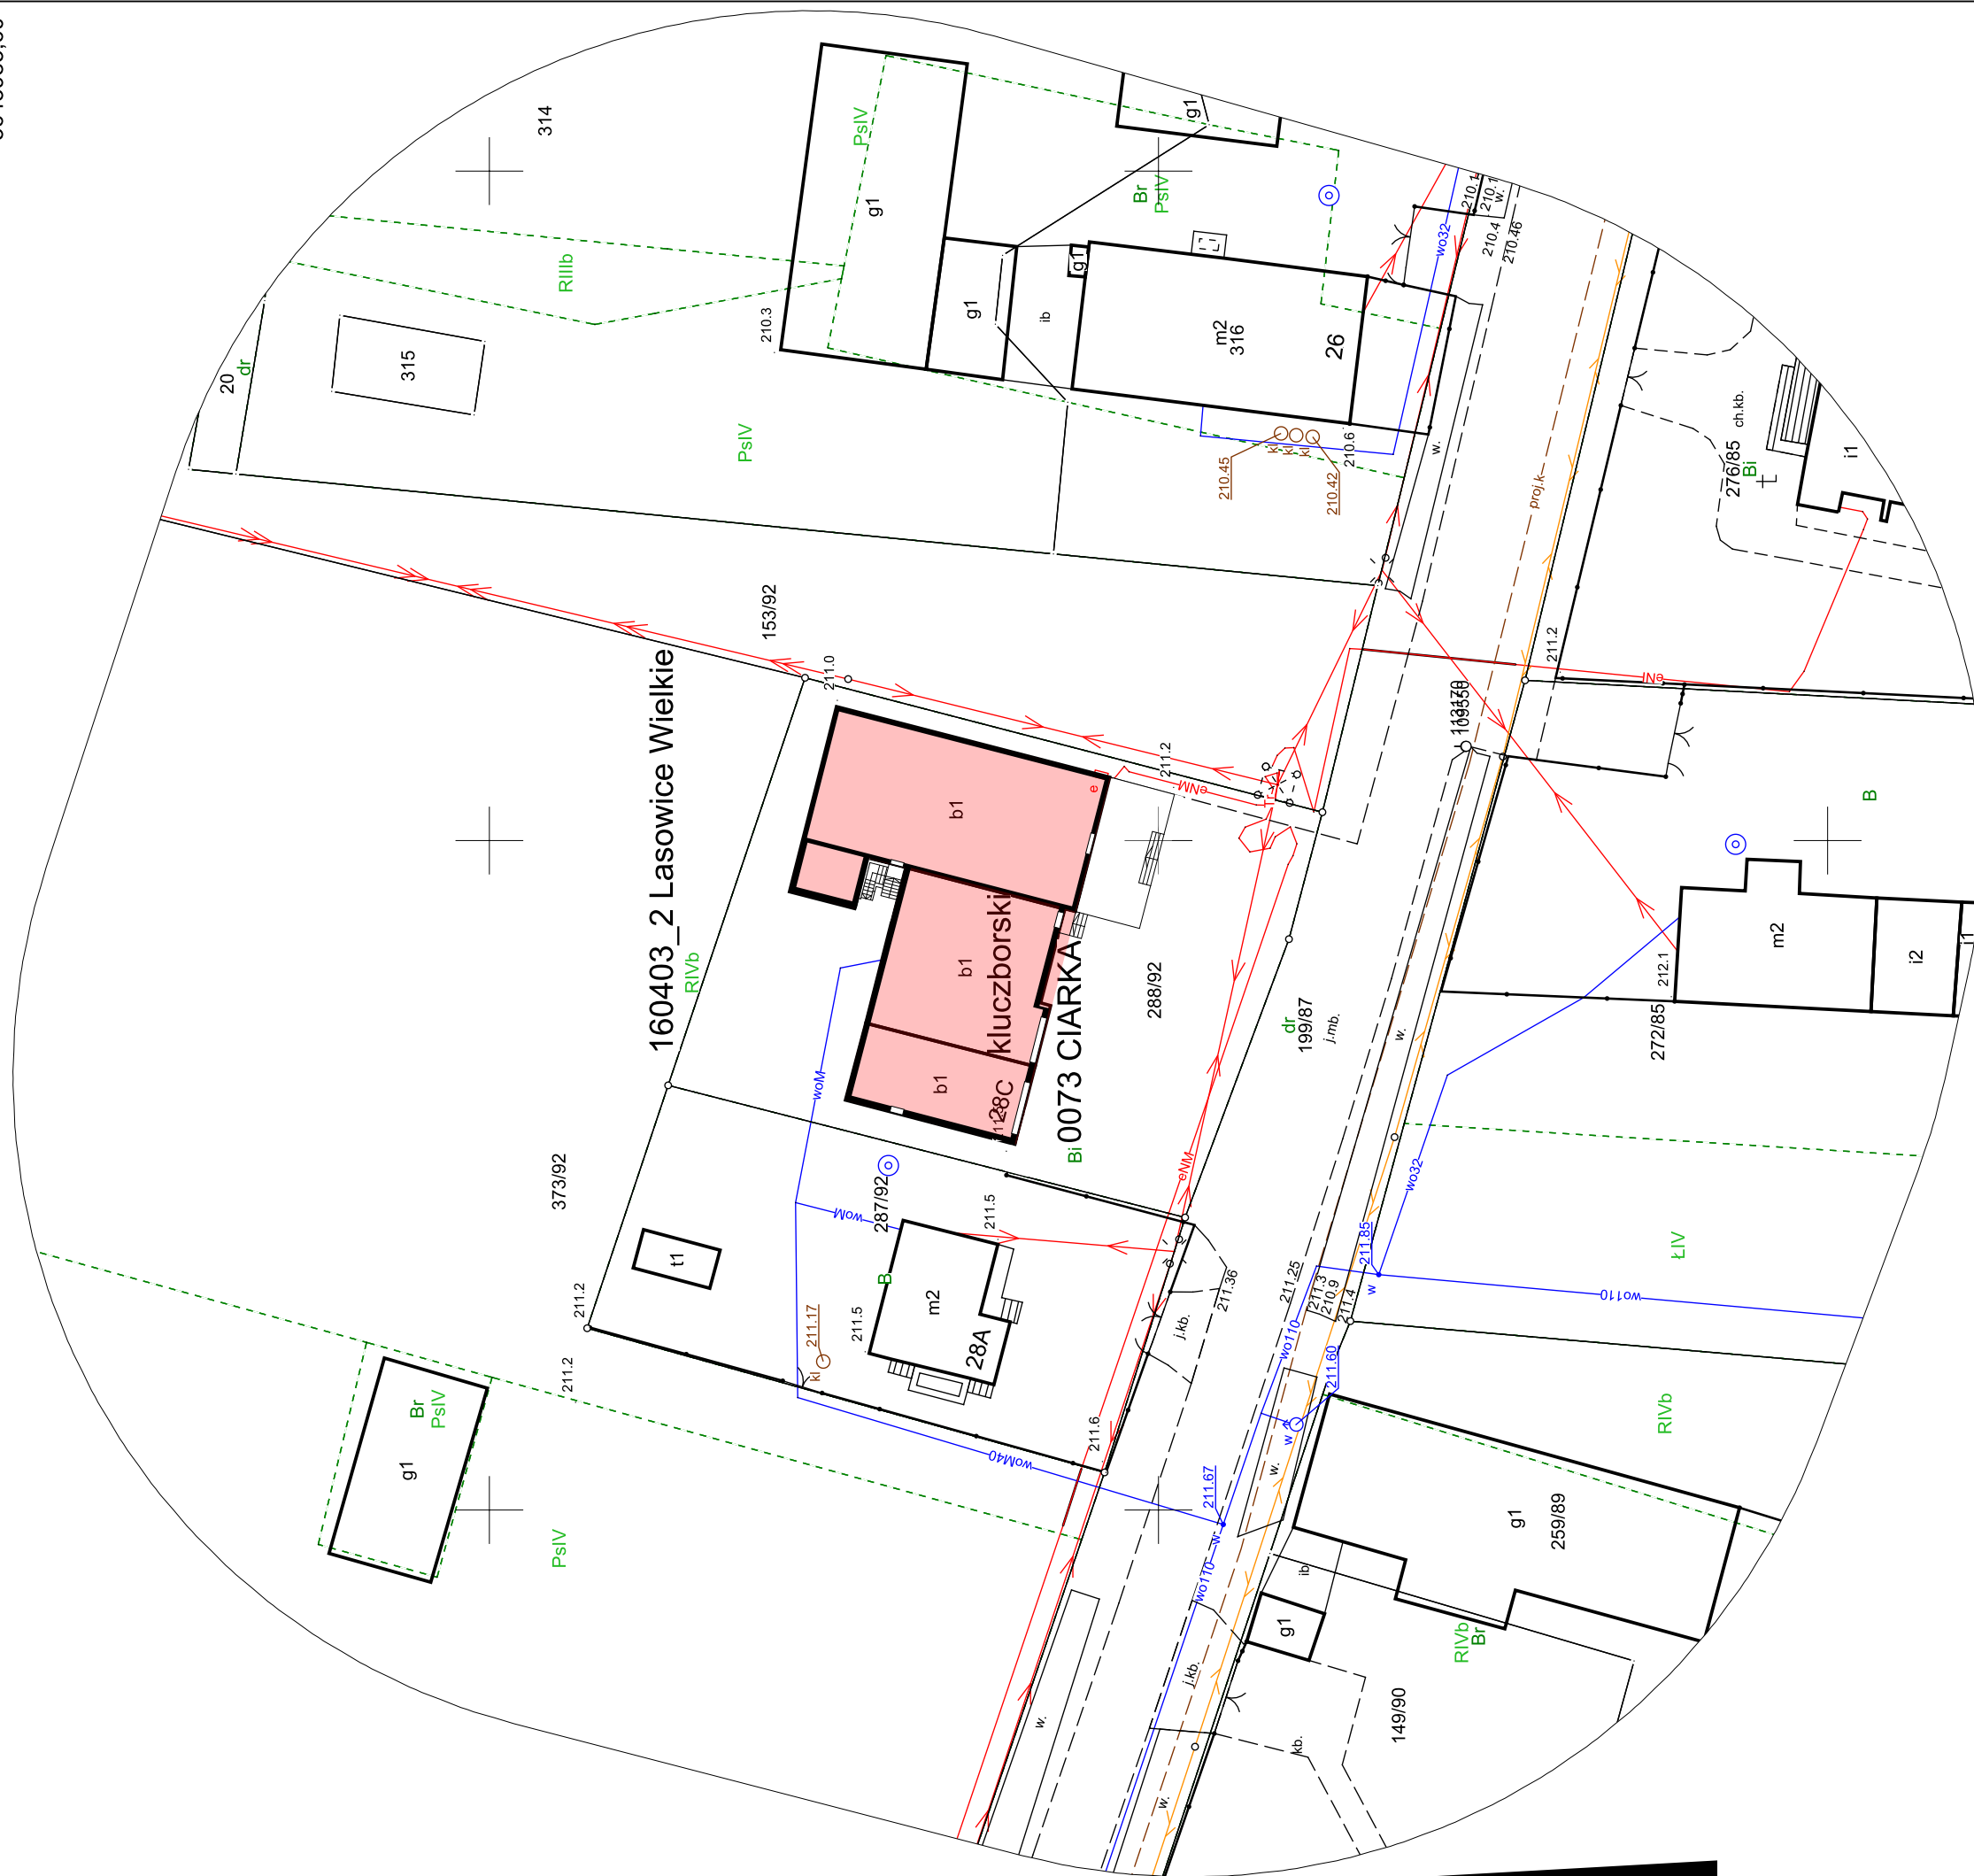

Jednostka projektowania:

Grzegorz Wróbel
ul. Sobieskiego 9/30
42-700 Lubliniec
tel. 503 428 980
www.gw-atelier.pl



ARCHITEKT GRZEGORZ WRÓBEL

Nazwa obiektu budowlanego:

**BUDYNEK CENTRUM INTEGRACYJNEGO
W MIEJSCOWOŚCI CIARKA
(INWENTARYZACJA BUDOWLANA)**

Tytuł rysunku:

LOKALIZACJA BUDYNKU

ARCHITEKTURA

Imię i nazwisko projektanta:
mgr inż. arch.
GRZEGORZ WRÓBEL

Numer
uprawnień budowlanych:
12/OPOKK/2012

Podpis projektanta:



Data sporządzenia:
WRZESIEŃ 2024

Skala rysunku:
1:500

Numer rysunku:
IN.0



PROJEKT CHRONIONY JEST PRAWAMI AUTORSKIMI.
KOPIOWANIE, POWIELANIE I DOKONYWANIE ZMIAN
W PROJEKCIE BEZ ZGODY AUTORA ZABRONIONE.

L.P.	NAZWA POMIESZCZ.	P. U. m ²
-1.1	POM. GOSPODARCZE	14,8
-1.2	KOTŁOWNIA	20,6
-1.3	POM. GOSPODARCZE	20,5
-1.4	POM. GOSPODARCZE	18,2
RAZEM:		74,1

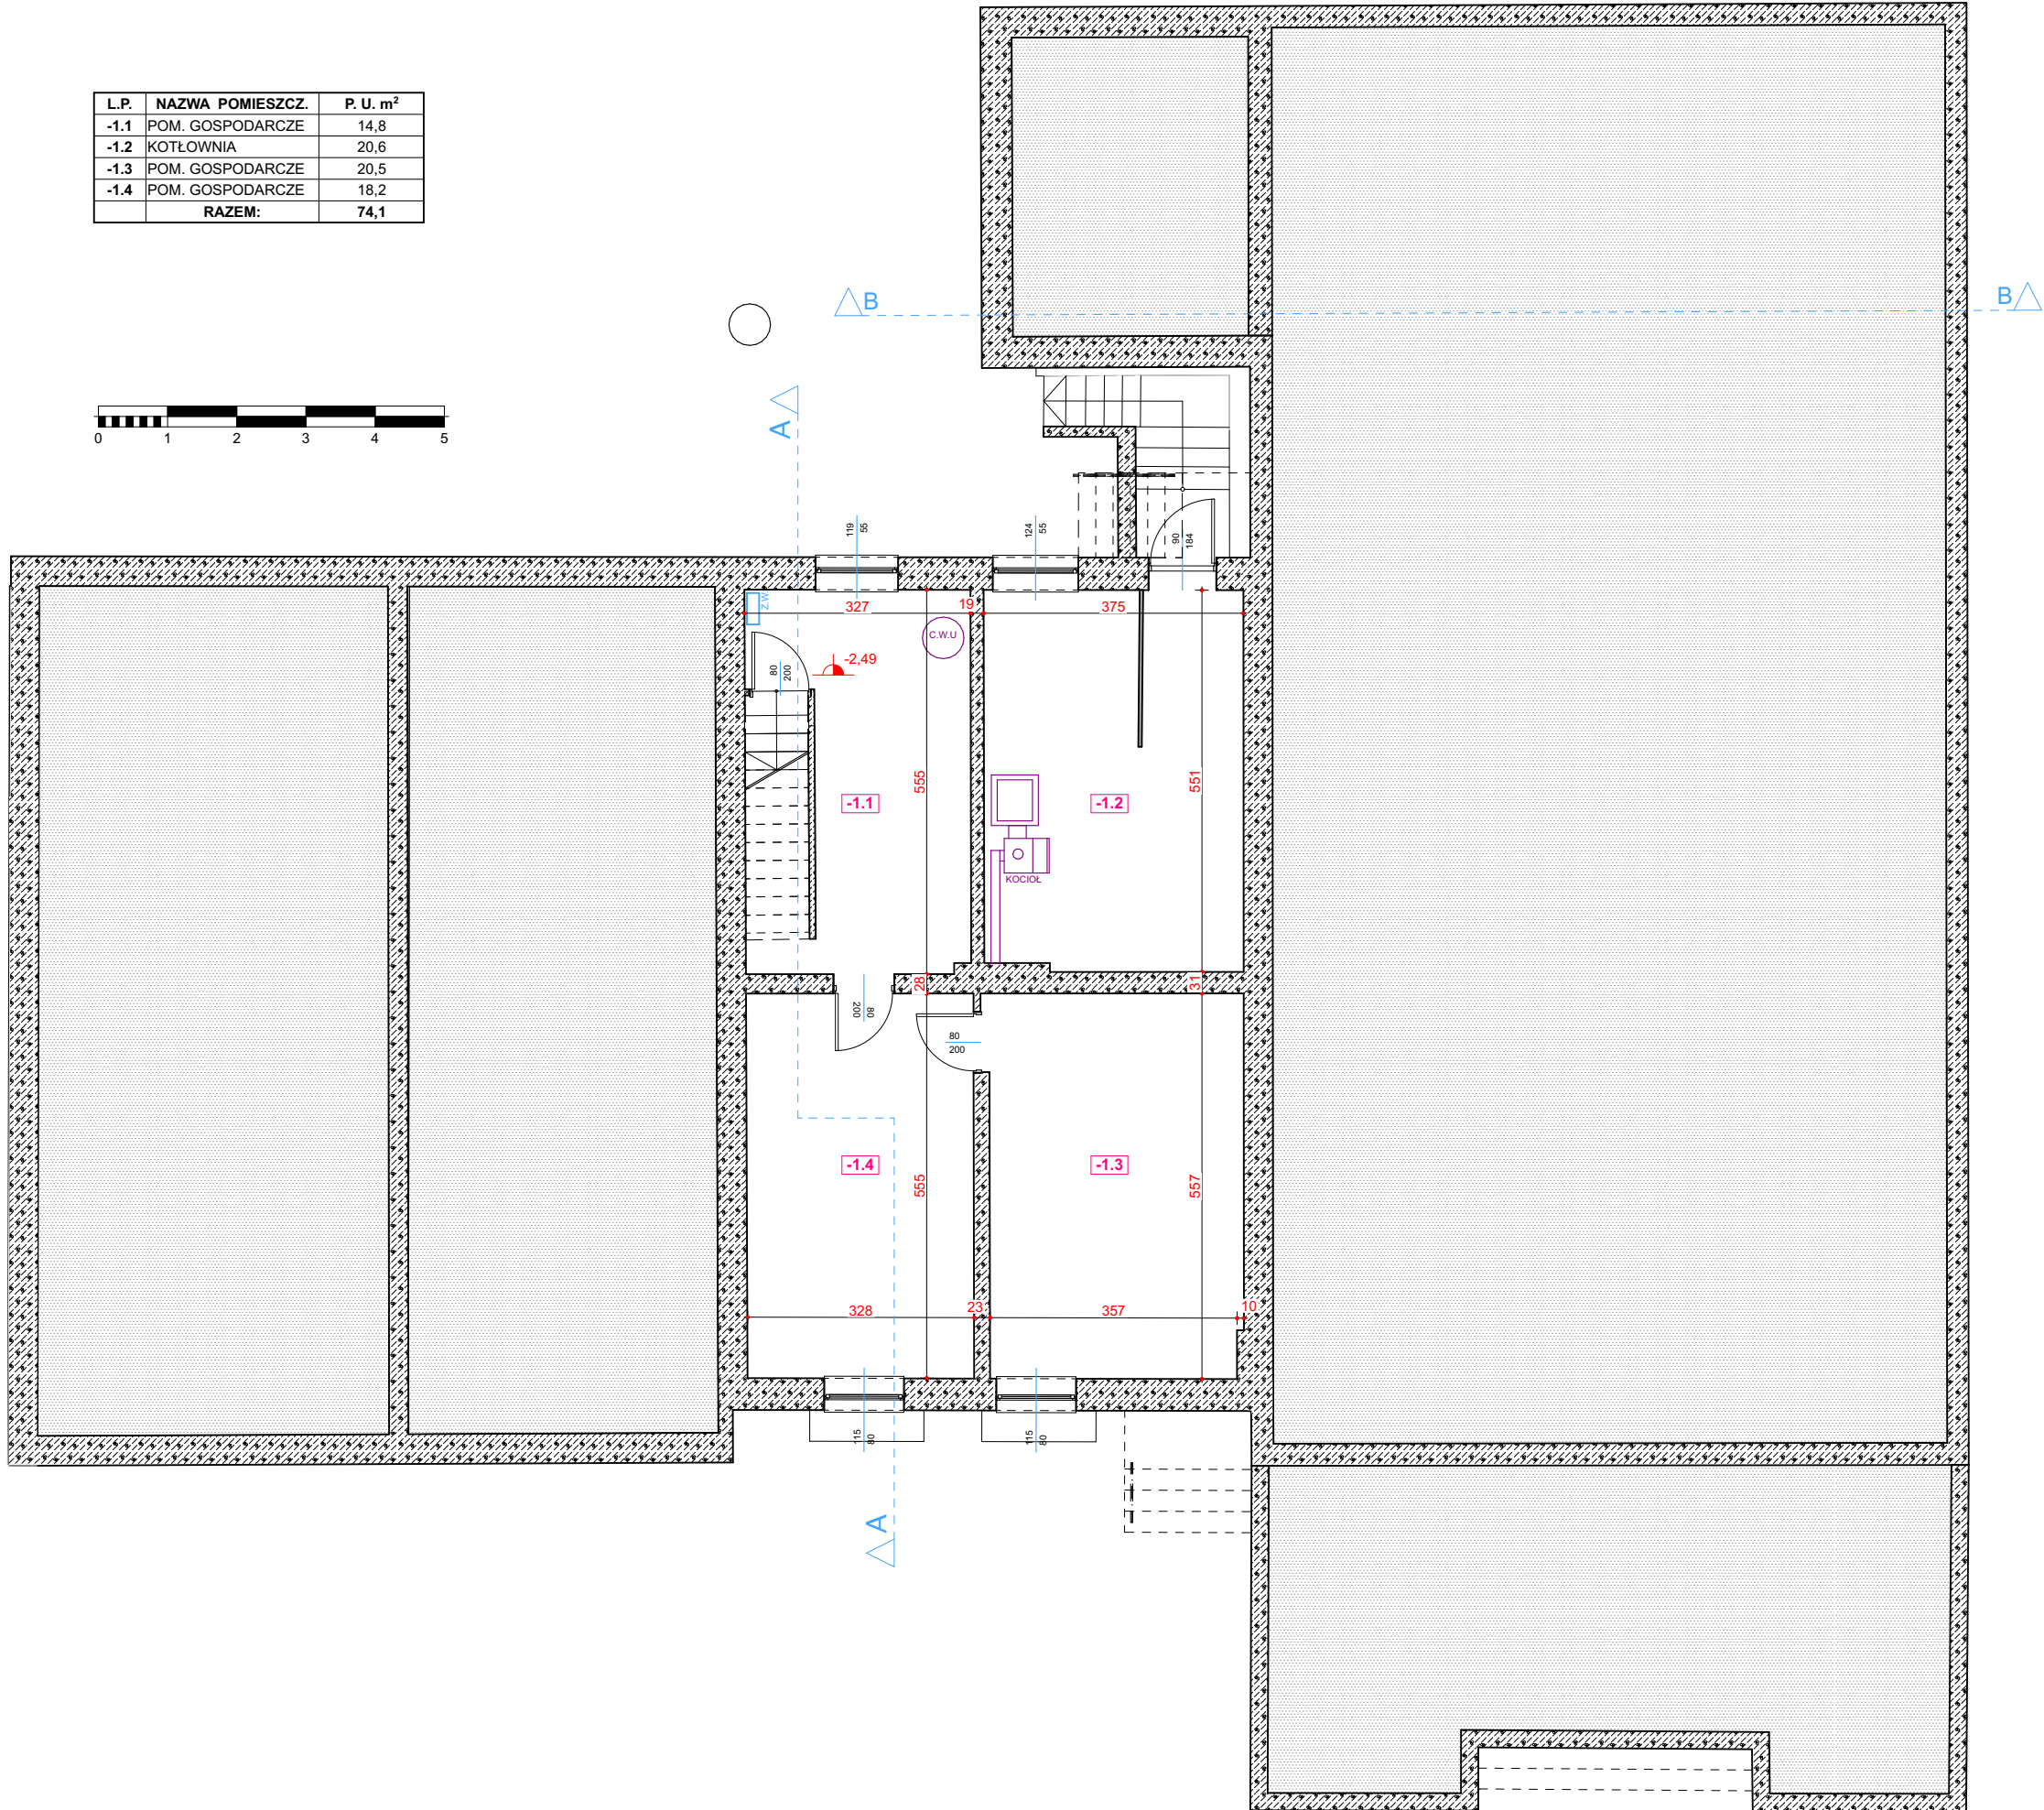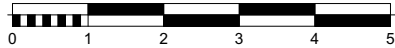

Jednostka projektowania:	
Grzegorz Wróbel ul. Sobieskiego 9/30 42-700 Lubliniec tel. 503 428 980 www.gw-atelier.pl	<div>GW-ATELIER</div> <div>5 0 3 4 2 8 9 8 0</div> <div>ARCHITEKT GRZEGORZ WRÓBEL</div>
Nazwa obiektu budowlanego:	
BUDYNEK CENTRUM INTEGRACYJNEGO W MIEJSCOWOŚCI CIARKA (INWENTARYZACJA BUDOWLANA)	
Tytuł rysunku:	
RZUT PIWNICY	
ARCHITEKTURA	
Imię i nazwisko projektanta: mgr inż. arch. GRZEGORZ WRÓBEL	Podpis projektanta:
Numer uprawnień budowlanych: 12/OPOKK/2012	Data sporządzenia: WRZESIEŃ 2024
Skala rysunku: 1:100	Numer rysunku: IN.1
PROJEKT CHRONIONY JEST PRAWAMI AUTORSKIMI. KOPIOWANIE, POWIELANIE I DOKONYWANIE ZMIAN W PROJEKCIE BEZ ZGODY AUTORA ZABRONIONE.	

L.P.	NAZWA POMIESZCZ.	P. U. m²
0.1	GARAŻ OSP	62,0
0.2	GARAŻ OSP	39,8
0.3	SALA MAŁA	24,5
0.4	KOMUNIKACJA	25,5
0.5	SALA DUŻA	199,3
0.6	WC DAMSKIE	7,1
0.7	WC MĘSKIE	4,7
0.8	KOMUNIKACJA	2,0
0.9	KUCHNIA	23,5
0.10	ZMYWALNIA	6,3
0.11	TOALETA OGÓLNA	1,4
0.12	POM. PORZĄDKOWE	1,4
0.13	POM. GOSPODARCZE	14,3
RAZEM:		411,8

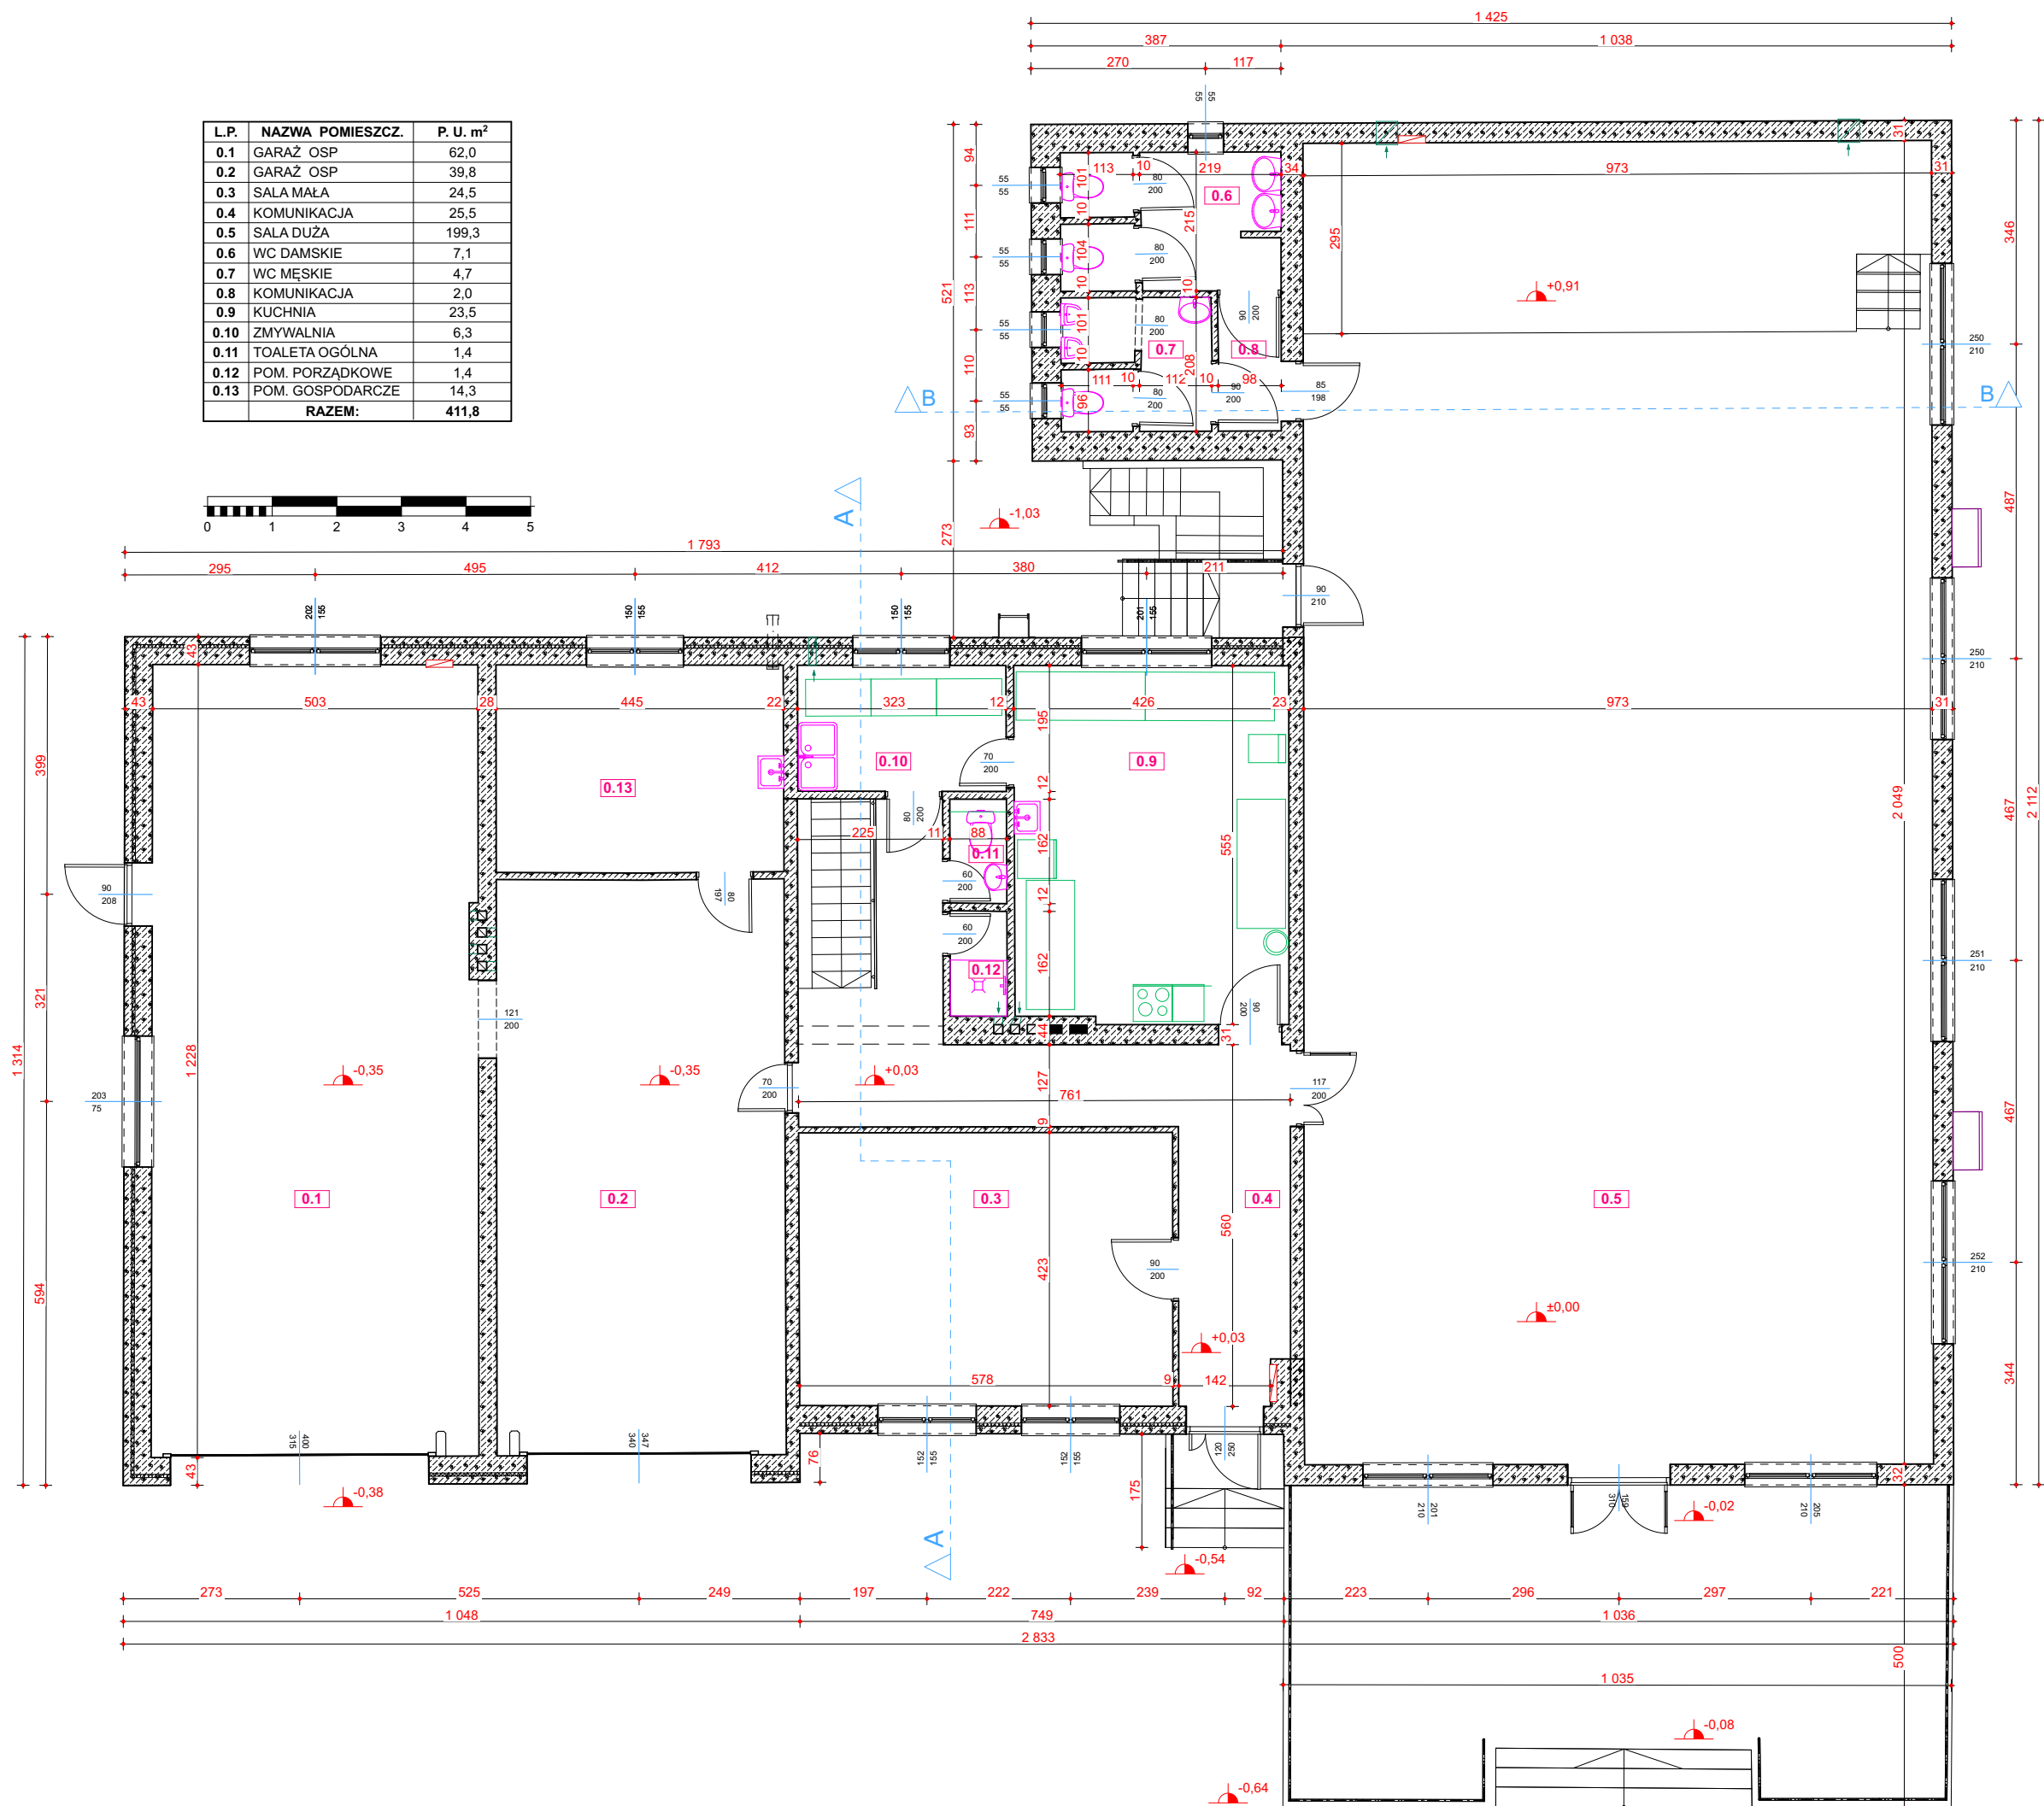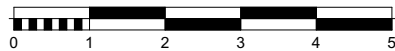

Jednostka projektowania:

Grzegorz Wróbel
ul. Sobieskiego 9/30
42-700 Lubliniec
tel. 503 428 980
www.gw-atelier.pl



ARCHITEKT GRZEGORZ WRÓBEL

Nazwa obiektu budowlanego:

**BUDYNEK CENTRUM INTEGRACYJNEGO
W MIEJSCOWOŚCI CIARKA
(INWENTARYZACJA BUDOWLANA)**

Tytuł rysunku:

RZUT PARTERU

ARCHITEKTURA

Imię i nazwisko projektanta:

mgr inż. arch.
GRZEGORZ WRÓBEL

Numer
uprawnień budowlanych:

12/OPOKK/2012

Skala rysunku:

1:100

Podpis projektanta:


Data sporządzenia:

WRZESIEŃ 2024


Numer rysunku:

IN.2

PROJEKT CHRONIONY JEST PRAWAMI AUTORSKIMI.
KOPIOWANIE, POWIELANIE I DOKONYWANIE ZMIAN
W PROJEKCIE BEZ ZGODY AUTORA ZABRONIONE.

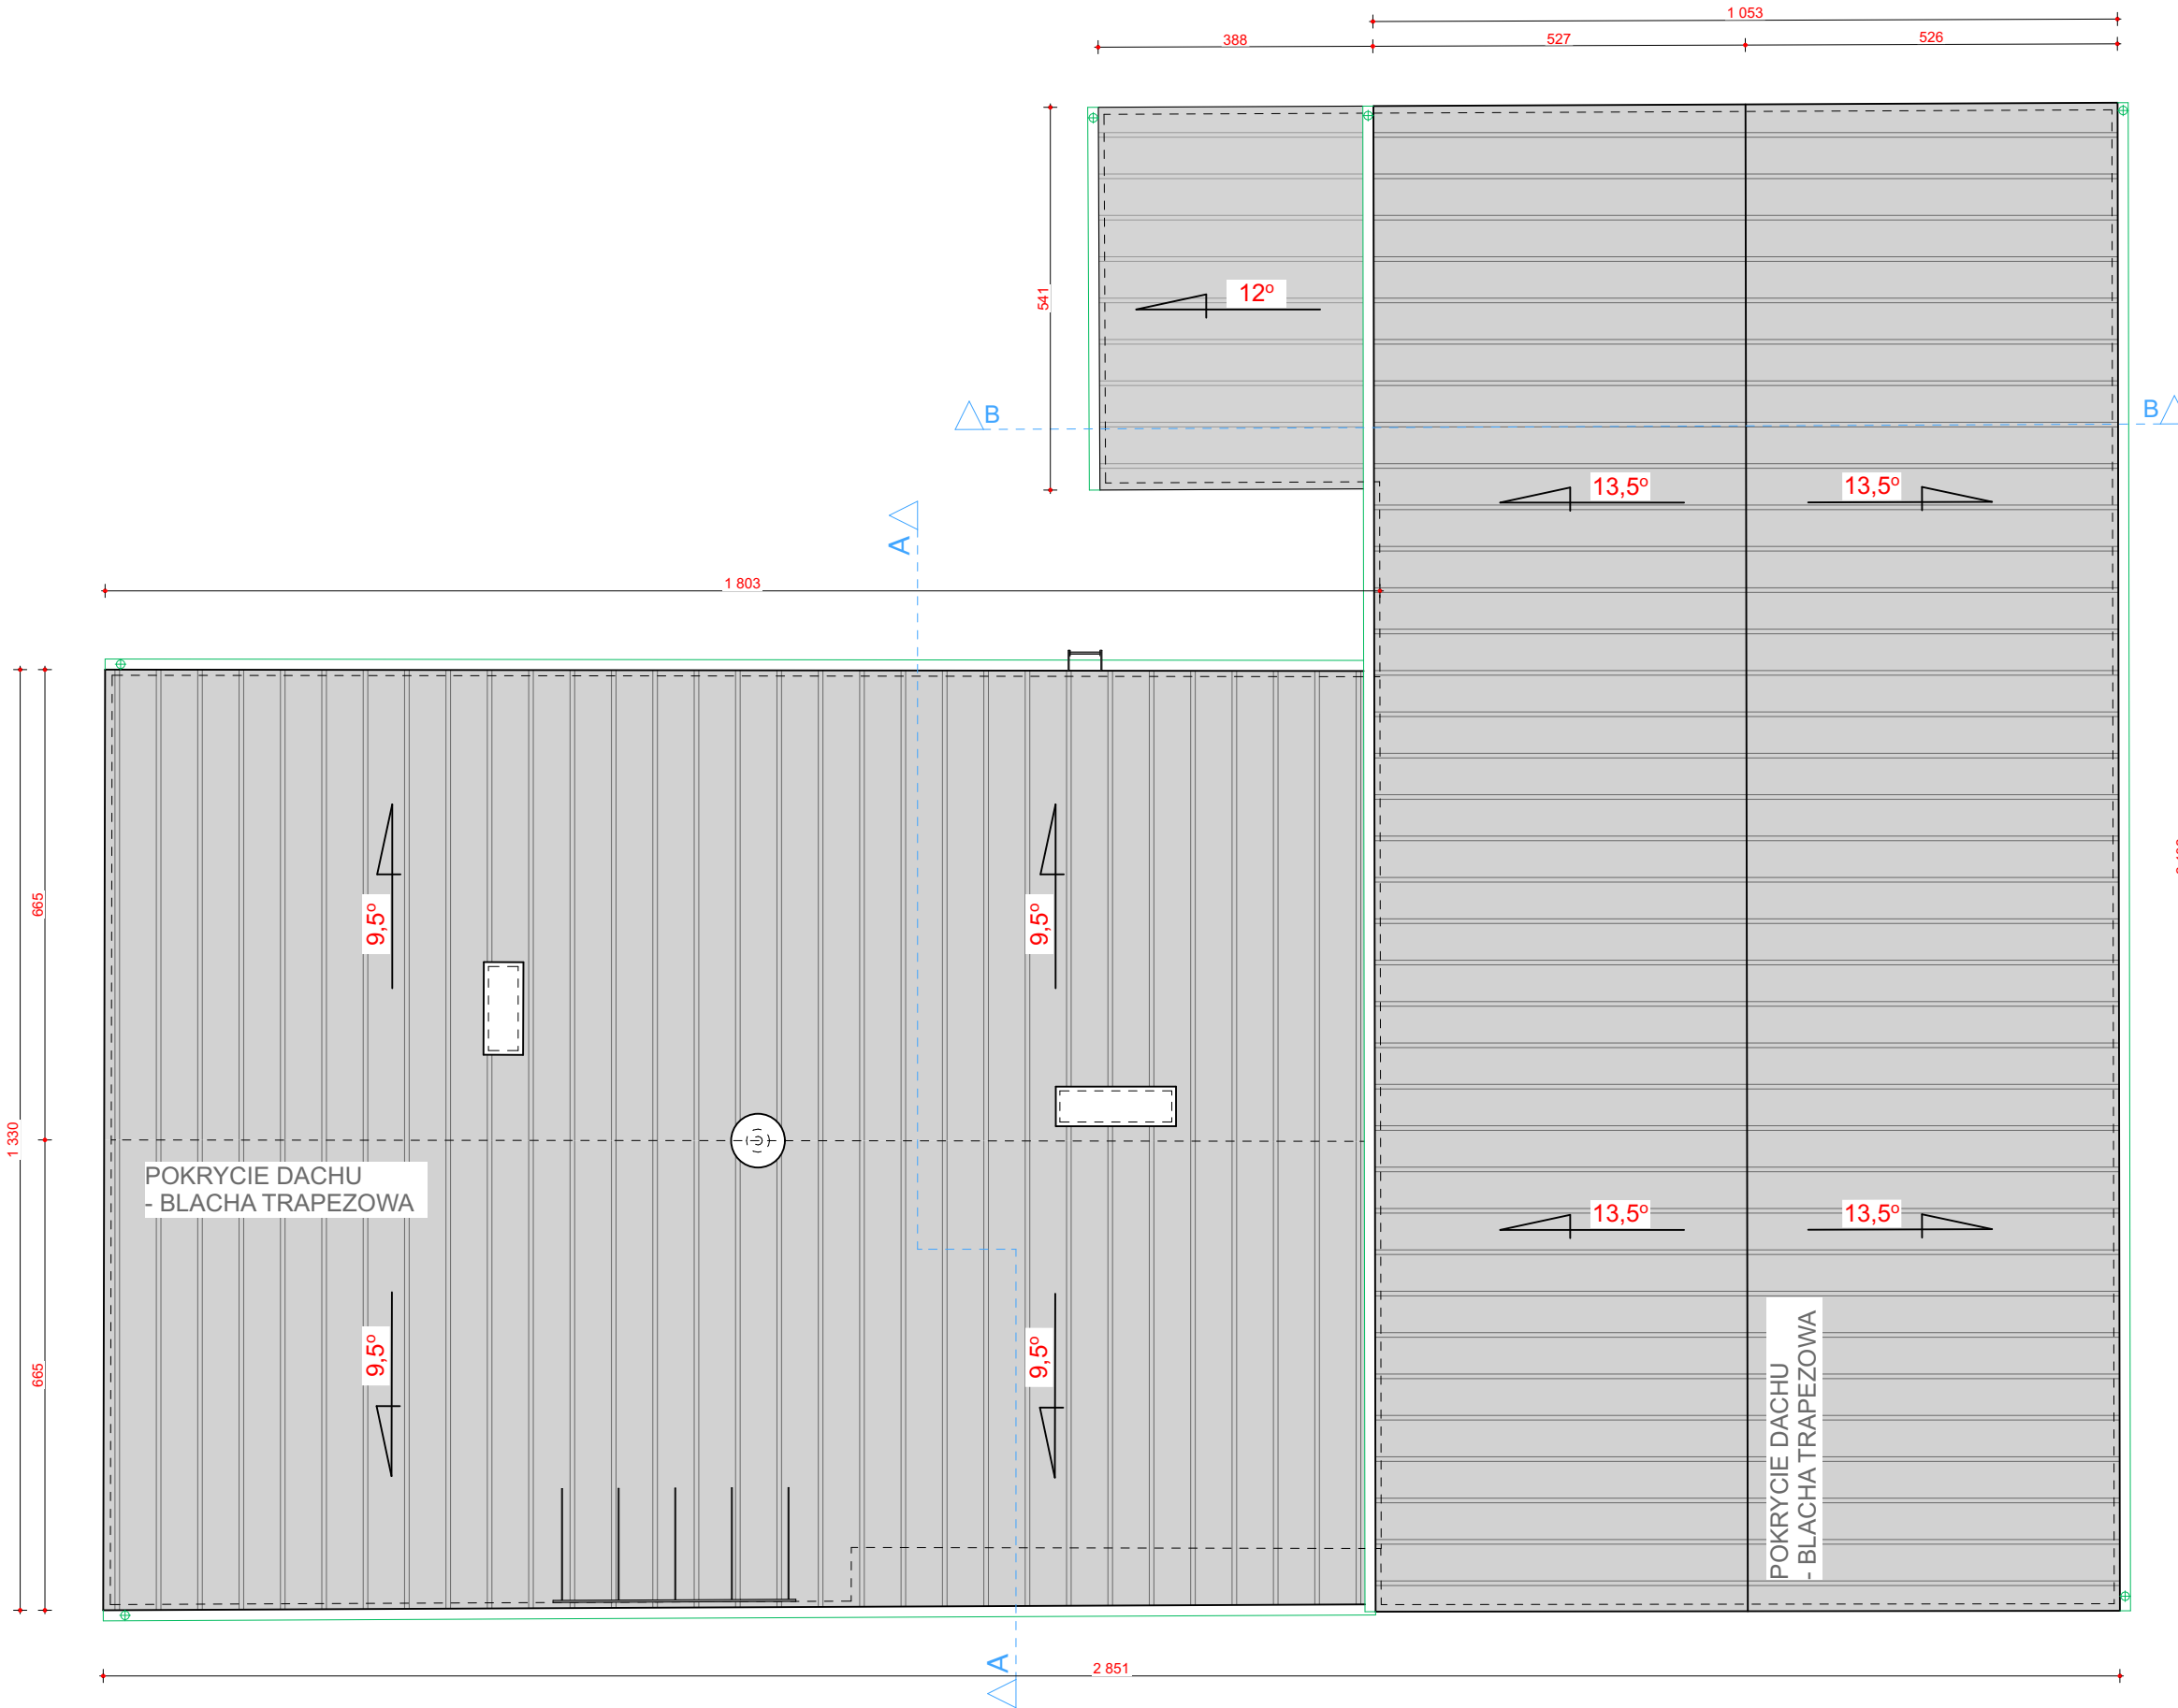

Jednostka projektowania:	
Grzegorz Wróbel ul. Sobieskiego 9/30 42-700 Lubliniec tel. 503 428 980 www.gw-atelier.pl	<div>GW-ATELIER</div> <div>5 0 3 4 2 8 9 8 0</div> <div>ARCHITEKT GRZEGORZ WRÓBEL</div>
Nazwa obiektu budowlanego:	
BUDYNEK CENTRUM INTEGRACYJNEGO W MIEJSCOWOŚCI CIARKA (INWENTARYZACJA BUDOWLANA)	
Tytuł rysunku:	
RZUT DACHU	
ARCHITEKTURA	
Imię i nazwisko projektanta: mgr inż. arch. GRZEGORZ WRÓBEL	Podpis projektanta:
Numer uprawnień budowlanych: 12/OPOKK/2012	Data sporządzenia: WRZESIEŃ 2024
Skala rysunku: 1:100	Numer rysunku: IN.3
PROJEKT CHRONIONY JEST PRAWAMI AUTORSKIMI. KOPIOWANIE, POWIELANIE I DOKONYWANIE ZMIAN W PROJEKCIE BEZ ZGODY AUTORA ZABRONIONE.	

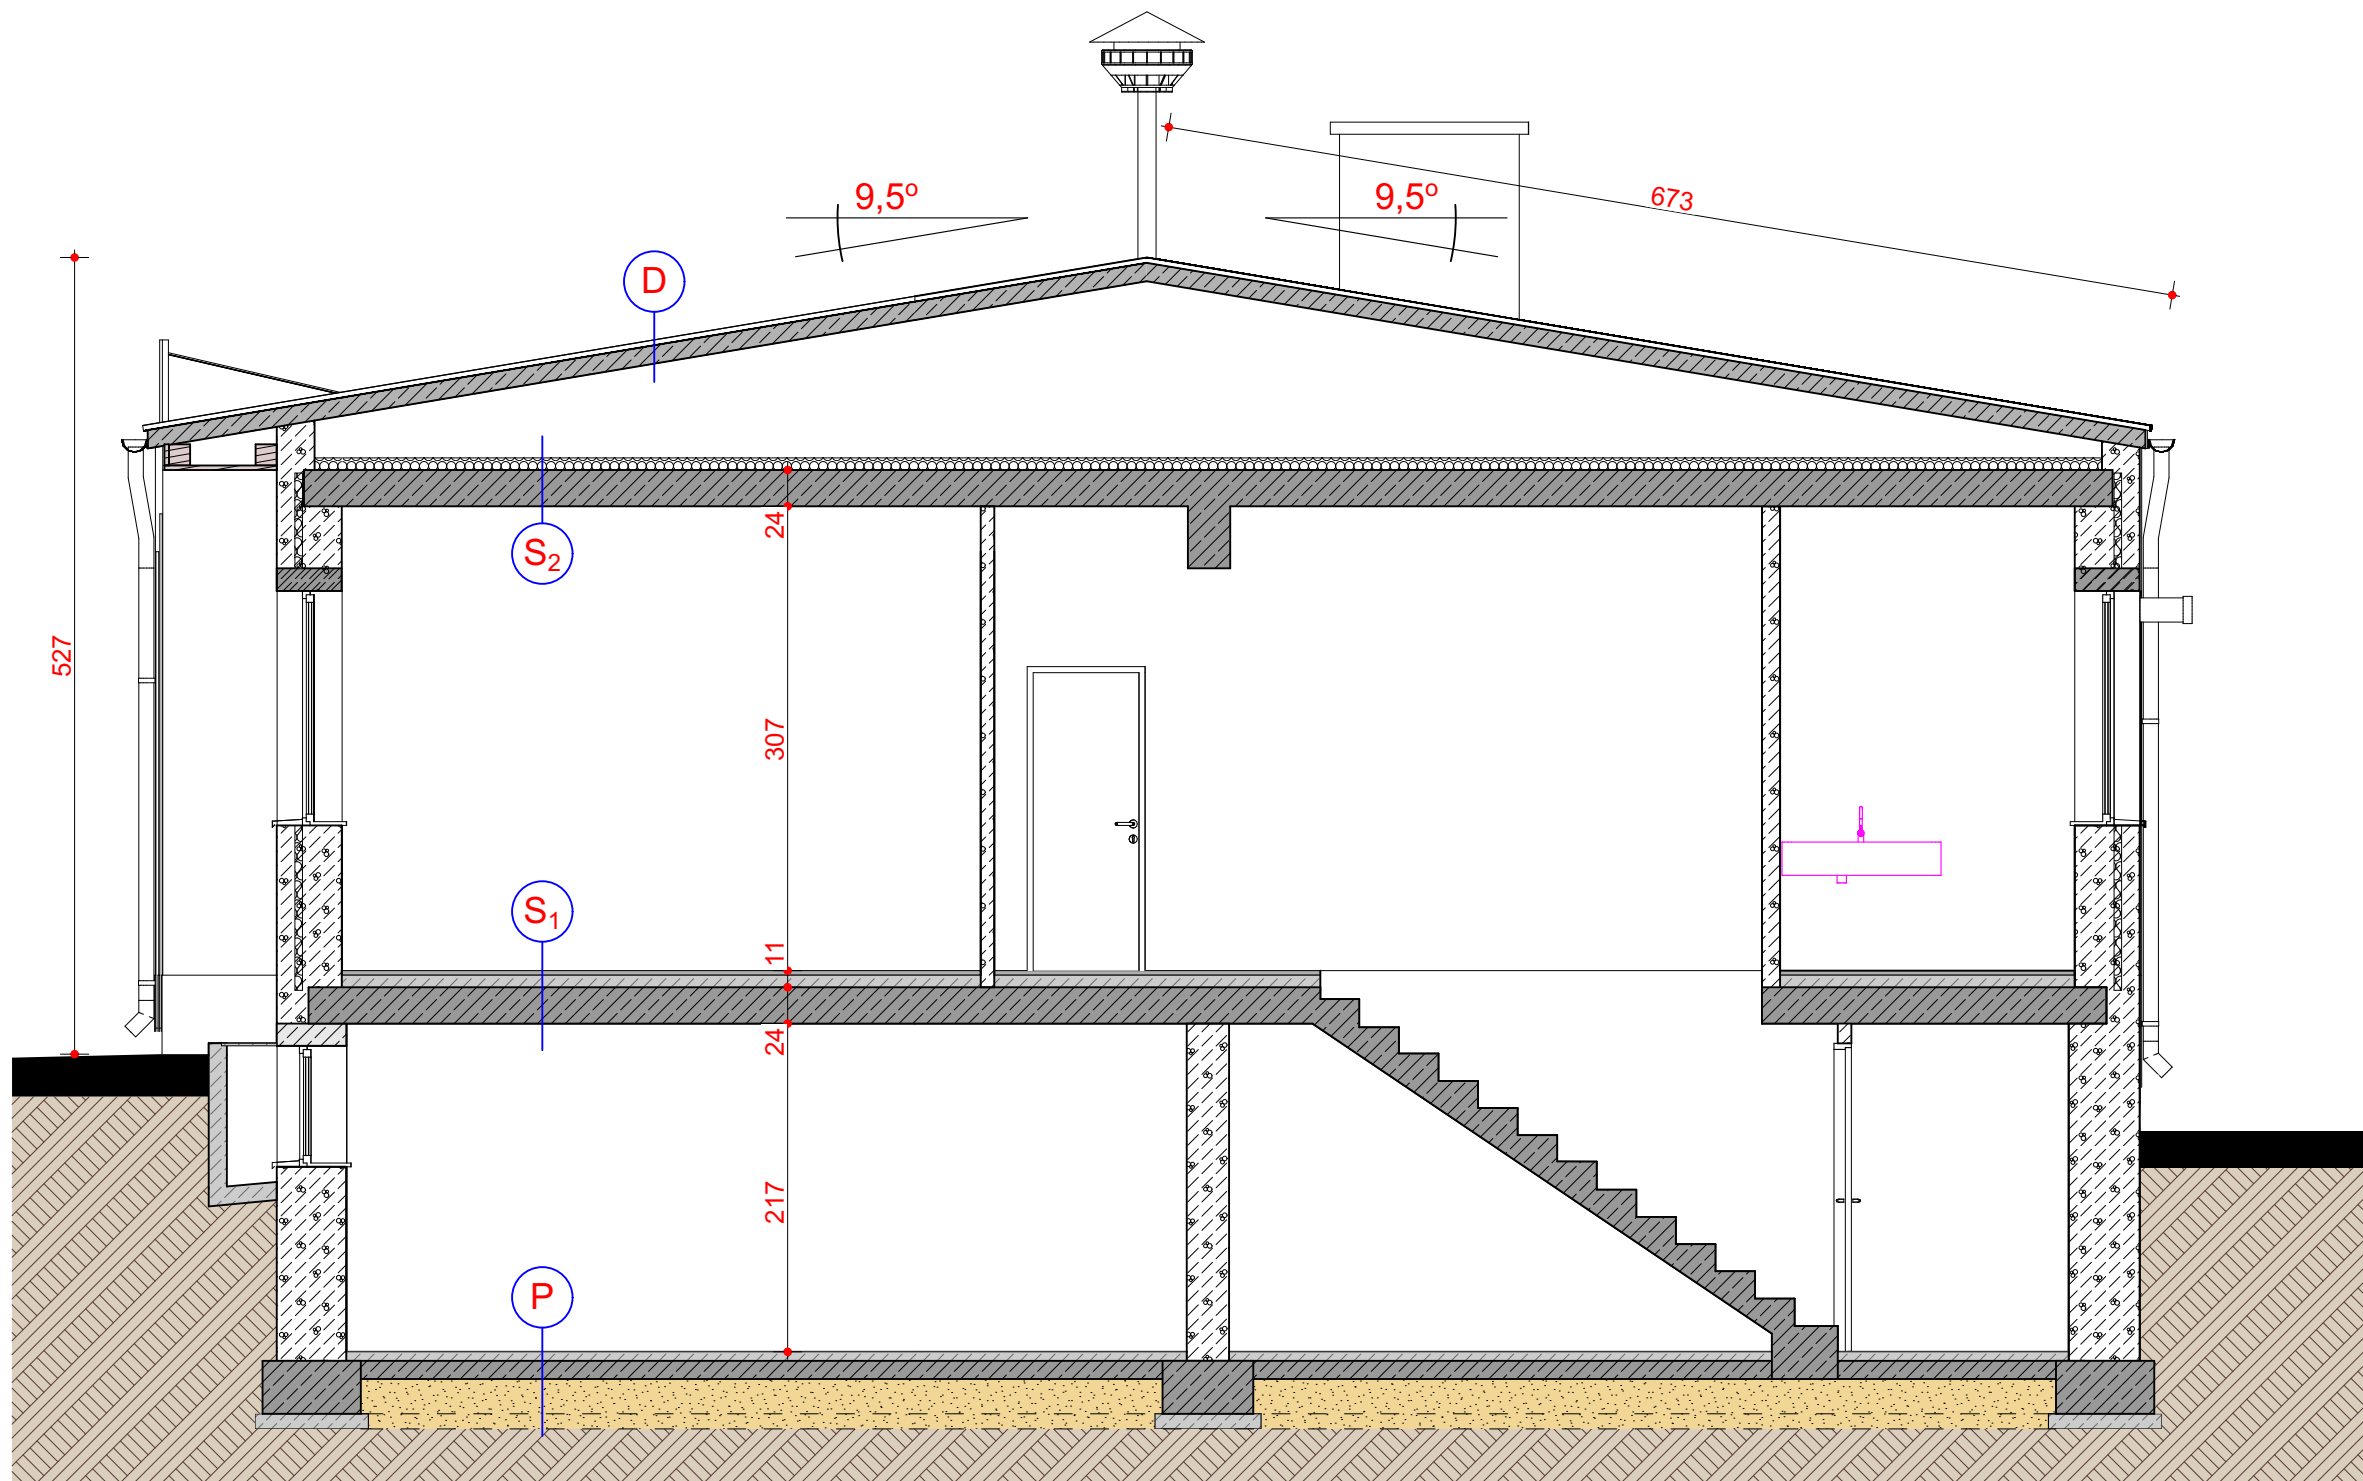

P

- PŁYTKI GRESOWE gr. 1 cm
- WYLEWKA BETONOWA gr. 5 cm
- PŁYTA BETONOWA POSADZKI gr. 12 cm
- PIASEK ZAGĘSZCZONY gr. 35 cm

S₁

- PŁYTKI GRESOWE gr. 1 cm
- WYLEWKA BETONOWA gr. 5 cm
- STYROPIAN gr. 5 cm
- STROP gr. 24 cm
- (płyty żerańskie kanałowe)


S₂

- WEŁNA MINERALNA
- FOLIA BUDOWLANA
- STROP gr. 24 cm
- (płyty żerańskie kanałowe)

D

- BLACHA TRAPEZOWA
- PODKONSTRUKCJA Z ŁAT
- WIĄZARY DREWNIANE

Jednostka projektowania:	
Grzegorz Wróbel ul. Sobieskiego 9/30 42-700 Lubliniec tel. 503 428 980 www.gw-atelier.pl	
<div>GW-ATELIER</div> <div>5 0 3 4 2 8 9 8 0</div> <div>ARCHITEKT GRZEGORZ WRÓBEL</div>	
Nazwa obiektu budowlanego:	
BUDYNEK CENTRUM INTEGRACYJNEGO W MIEJSCOWOŚCI CIARKA (INWENTARYZACJA BUDOWLANA)	
Tytuł rysunku:	
PRZEKRÓJ A - A	
ARCHITEKTURA	
Imię i nazwisko projektanta:	Podpis projektanta:
mgr inż. arch. GRZEGORZ WRÓBEL	
Numer uprawnień budowlanych:	Data sporządzenia:
12/OPOKK/2012	WRZESIEŃ 2024
Skala rysunku:	Numer rysunku:
1:50	IN.4
PROJEKT CHRONIONY JEST PRAWAMI AUTORSKIMI. KOPIOWANIE, POWIELANIE I DOKONYWANIE ZMIAN W PROJEKCIE BEZ ZGODY AUTORA ZABRONIONE.	

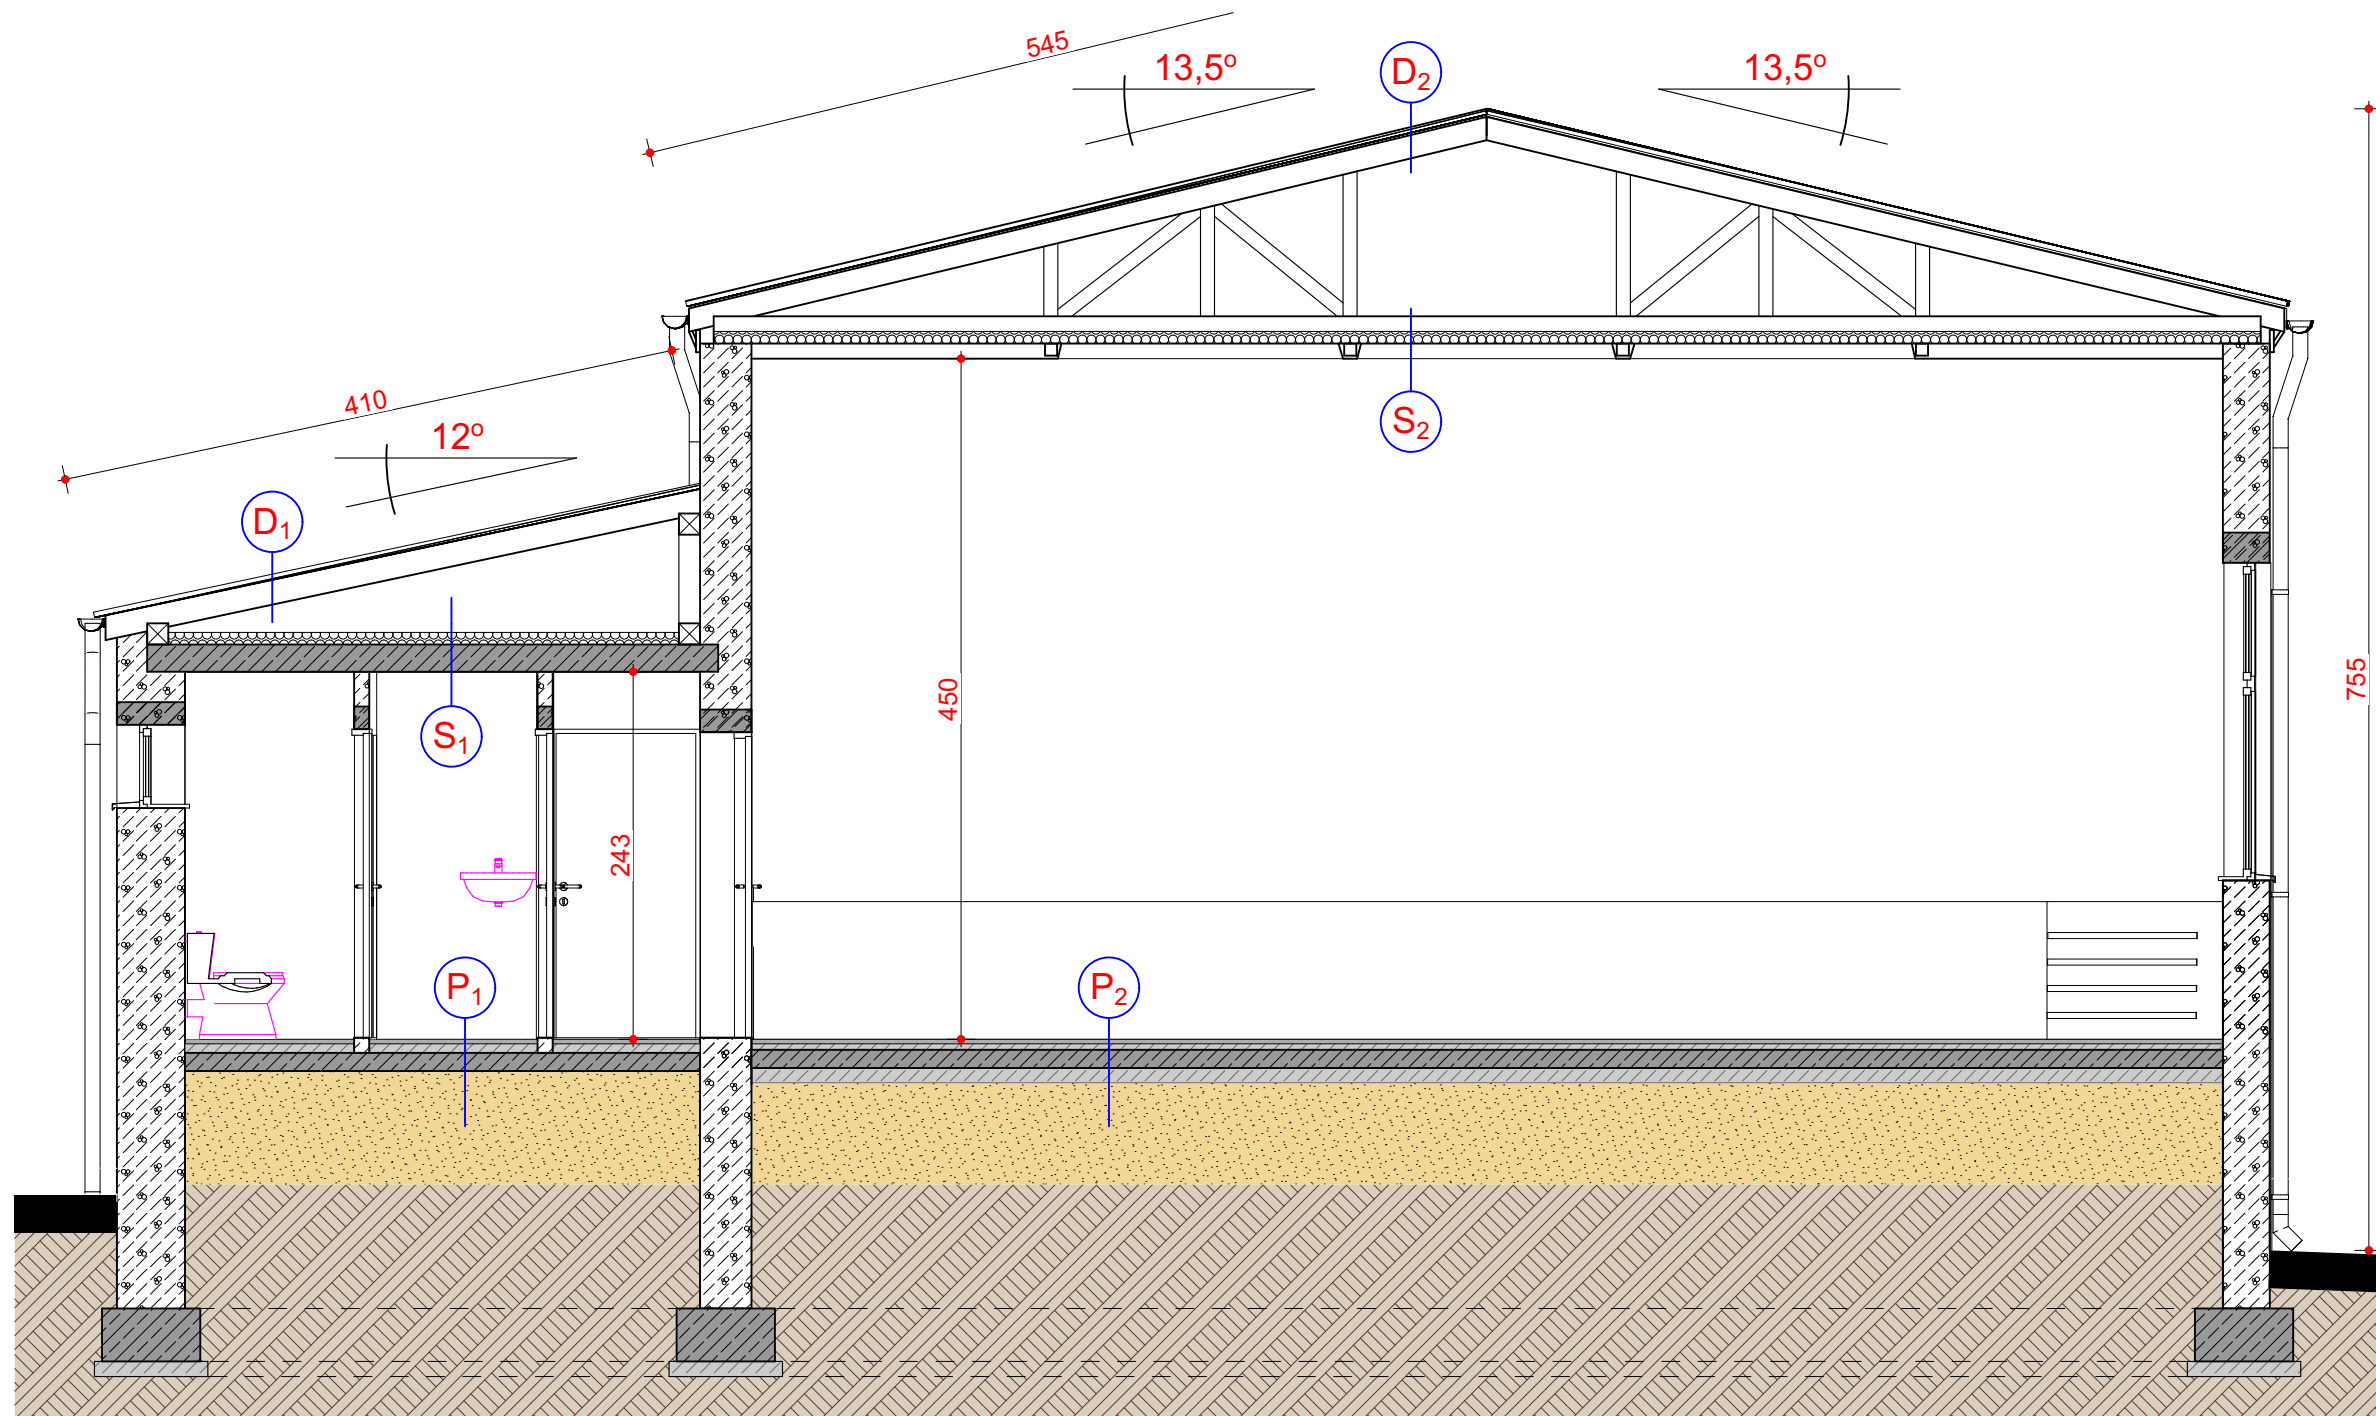

P₁

- PŁYTKI GRESOWE gr. 1 cm
- WYLEWKA BETONOWA gr. 5 cm
- PŁYTA BETONOWA POSADZKI gr. 12 cm
- PIASEK ZAGĘSZCZONY gr. 35 cm

D₁

- BLACHA TRAPEZOWA
- PODKONSTRUKCJA Z ŁAT
- KROKWIE DREWNIANE

P₂

- PARKIET DĘBOWY gr. 2 cm
- WYLEWKA BETONOWA gr. 5 cm
- PŁYTA BETONOWA POSADZKI 15 cm
- PIASEK ZAGĘSZCZONY

D₂

- BLACHA TRAPEZOWA
- PODKONSTRUKCJA Z ŁAT
- WIĄZARY DREWNIANE

S₁

- WEŁNA MINERALNA
- FOLIA BUDOWLANA
- STROP ŻELBETOWY gr. 20 cm

S₂

- WEŁNA MINERALNA
- FOLIA BUDOWLANA
- PAS DOLNY WIĄZARÓW
- SUFIT PODWIESZANY (drewniany)

Jednostka projektowania:

Grzegorz Wróbel
ul. Sobieskiego 9/30
42-700 Lubliniec
tel. 503 428 980
www.gw-atelier.pl



ARCHITEKT GRZEGORZ WRÓBEL

Nazwa obiektu budowlanego:

**BUDYNEK CENTRUM INTEGRACYJNEGO
W MIEJSCOWOŚCI CIARKA
(INWENTARYZACJA BUDOWLANA)**

Tytuł rysunku:

PRZEKRÓJ B - B

ARCHITEKTURA

Imię i nazwisko projektanta:

mgr inż. arch.

GRZEGORZ WRÓBEL

Numer
uprawnień budowlanych:

12/OPOKK/2012

Skala rysunku:

1:50

Podpis projektanta:

Data sporządzenia:

WRZESIEŃ 2024

Numer rysunku:

IN.5

PROJEKT CHRONIONY JEST PRAWAMI AUTORSKIMI.
KOPIOWANIE, POWIELANIE I DOKONYWANIE ZMIAN
W PROJEKCIE BEZ ZGODY AUTORA ZABRONIONE.




ELEWACJA POŁUDNIOWA




ELEWACJA PÓŁNOCNA

Jednostka projektowania:	
Grzegorz Wróbel ul. Sobieskiego 9/30 42-700 Lubliniec tel. 503 428 980 www.gw-atelier.pl	
<div>GW-ATELIER</div> <div>5 0 3 4 2 8 9 8 0</div> <div>ARCHITEKT GRZEGORZ WRÓBEL</div>	
Nazwa obiektu budowlanego:	
BUDYNEK CENTRUM INTEGRACYJNEGO W MIEJSCOWOŚCI CIARKA (INWENTARYZACJA BUDOWLANA)	
Tytuł rysunku:	
ELEWACJE 1	
ARCHITEKTURA	
Imię i nazwisko projektanta: mgr inż. arch. GRZEGORZ WRÓBEL	Podpis projektanta:
Numer uprawnień budowlanych: 12/OPOKK/2012	Data sporządzenia: WRZESIEŃ 2024
Skala rysunku: 1:100	Numer rysunku: IN.6
PROJEKT CHRONIONY JEST PRAWAMI AUTORSKIMI. KOPIOWANIE, POWIELANIE I DOKONYWANIE ZMIAN W PROJEKCIE BEZ ZGODY AUTORA ZABRONIONE.	

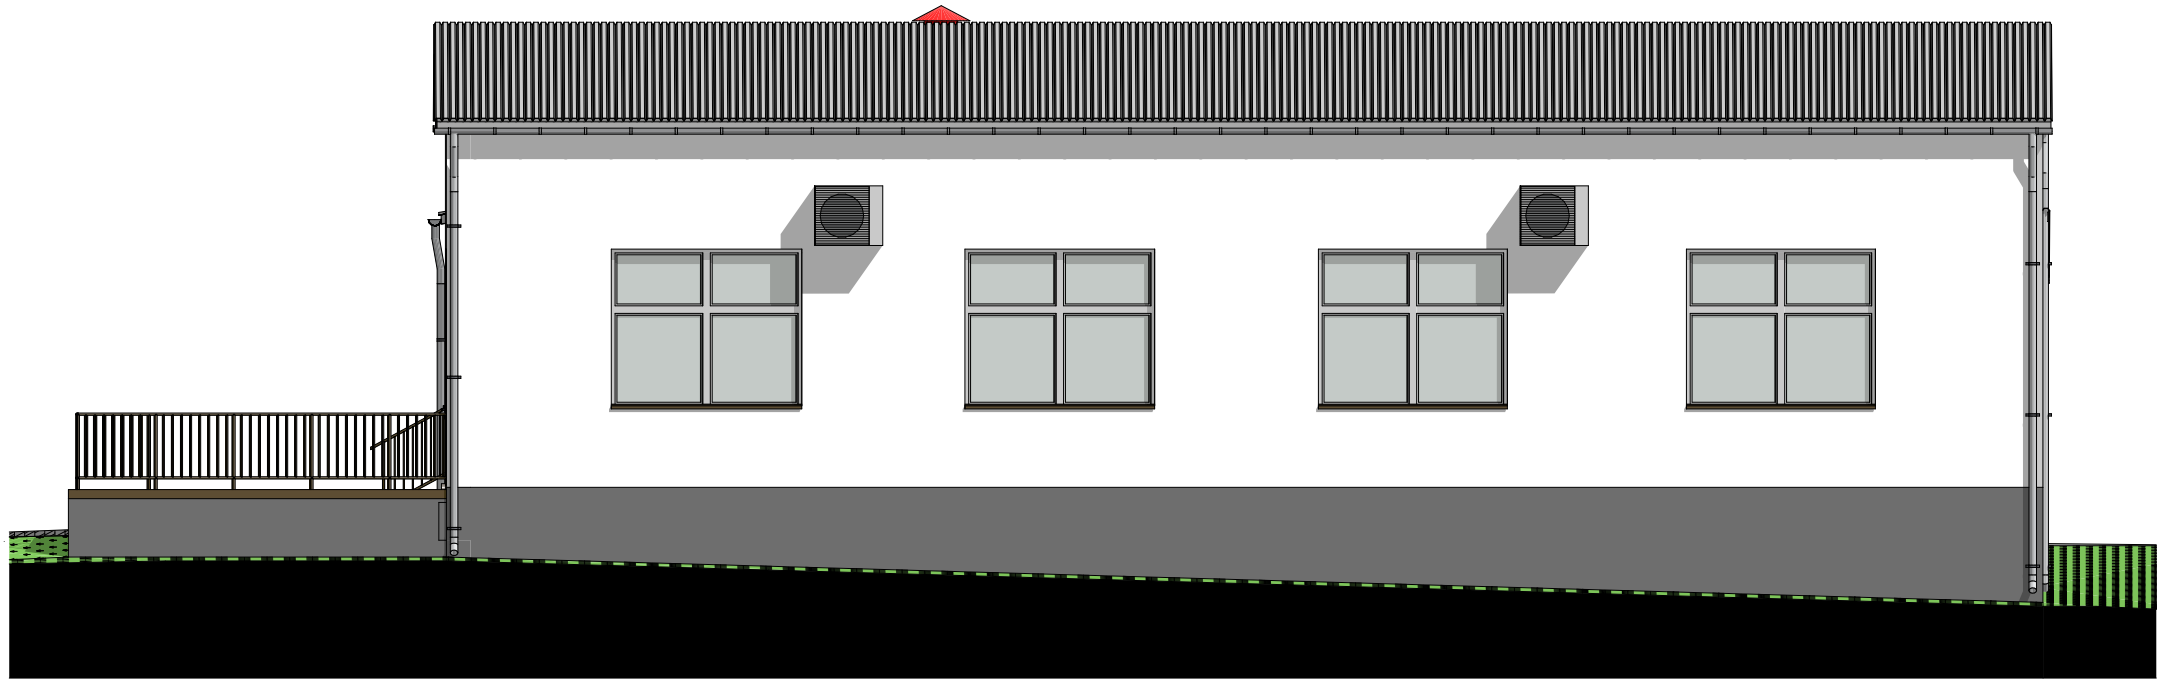

ELEWACJA WSCHODNIA

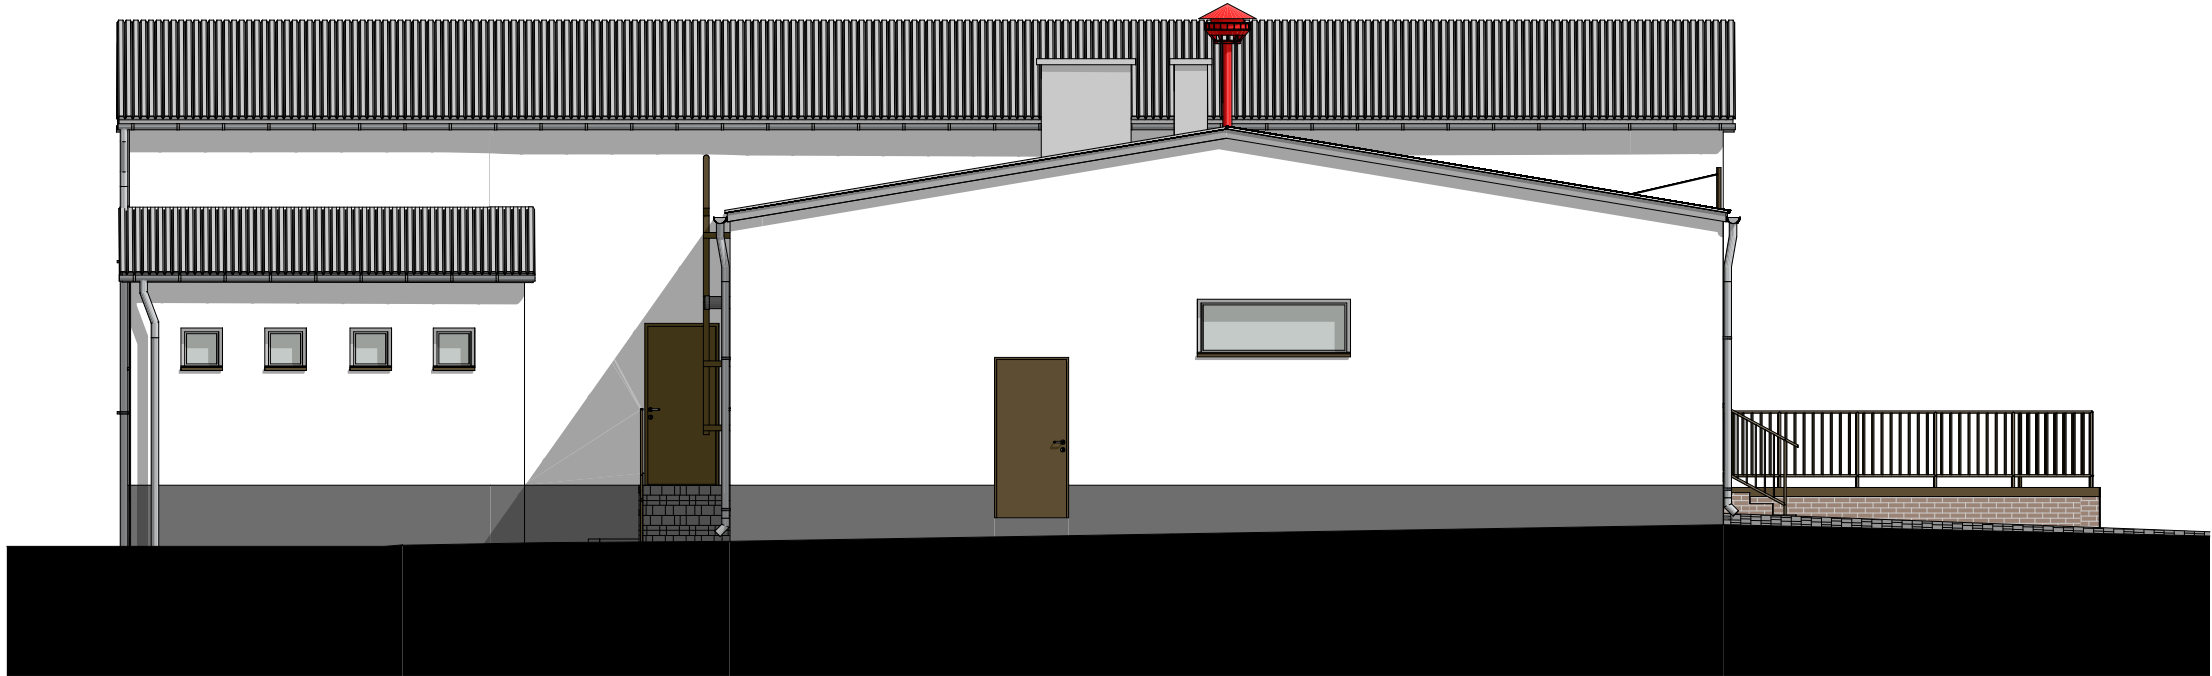

ELEWACJA ZACHODNIA

Jednostka projektowania:	
Grzegorz Wróbel ul. Sobieskiego 9/30 42-700 Lubliniec tel. 503 428 980 www.gw-atelier.pl	
<div><div>GW-ATELIER</div><div><div></div><div>503428980</div></div></div> ARCHITEKT GRZEGORZ WRÓBEL	
Nazwa obiektu budowlanego:	
BUDYNEK CENTRUM INTEGRACYJNEGO W MIEJSCOWOŚCI CIARKA (INWENTARYZACJA BUDOWLANA)	
Tytuł rysunku:	
ELEWACJE 2	
ARCHITEKTURA	
Imię i nazwisko projektanta:	Podpis projektanta:
mgr inż. arch. GRZEGORZ WRÓBEL	
Numer uprawnień budowlanych:	Data sporządzenia:
12/OPOKK/2012	WRZESIEŃ 2024
Skala rysunku:	Numer rysunku:
1:100	IN.7
PROJEKT CHRONIONY JEST PRAWAMI AUTORSKIMI. KOPIOWANIE, POWIELANIE I DOKONYWANIE ZMIAN W PROJEKCIE BEZ ZGODY AUTORA ZABRONIONE.	