


RZUT
SKALA 1:100

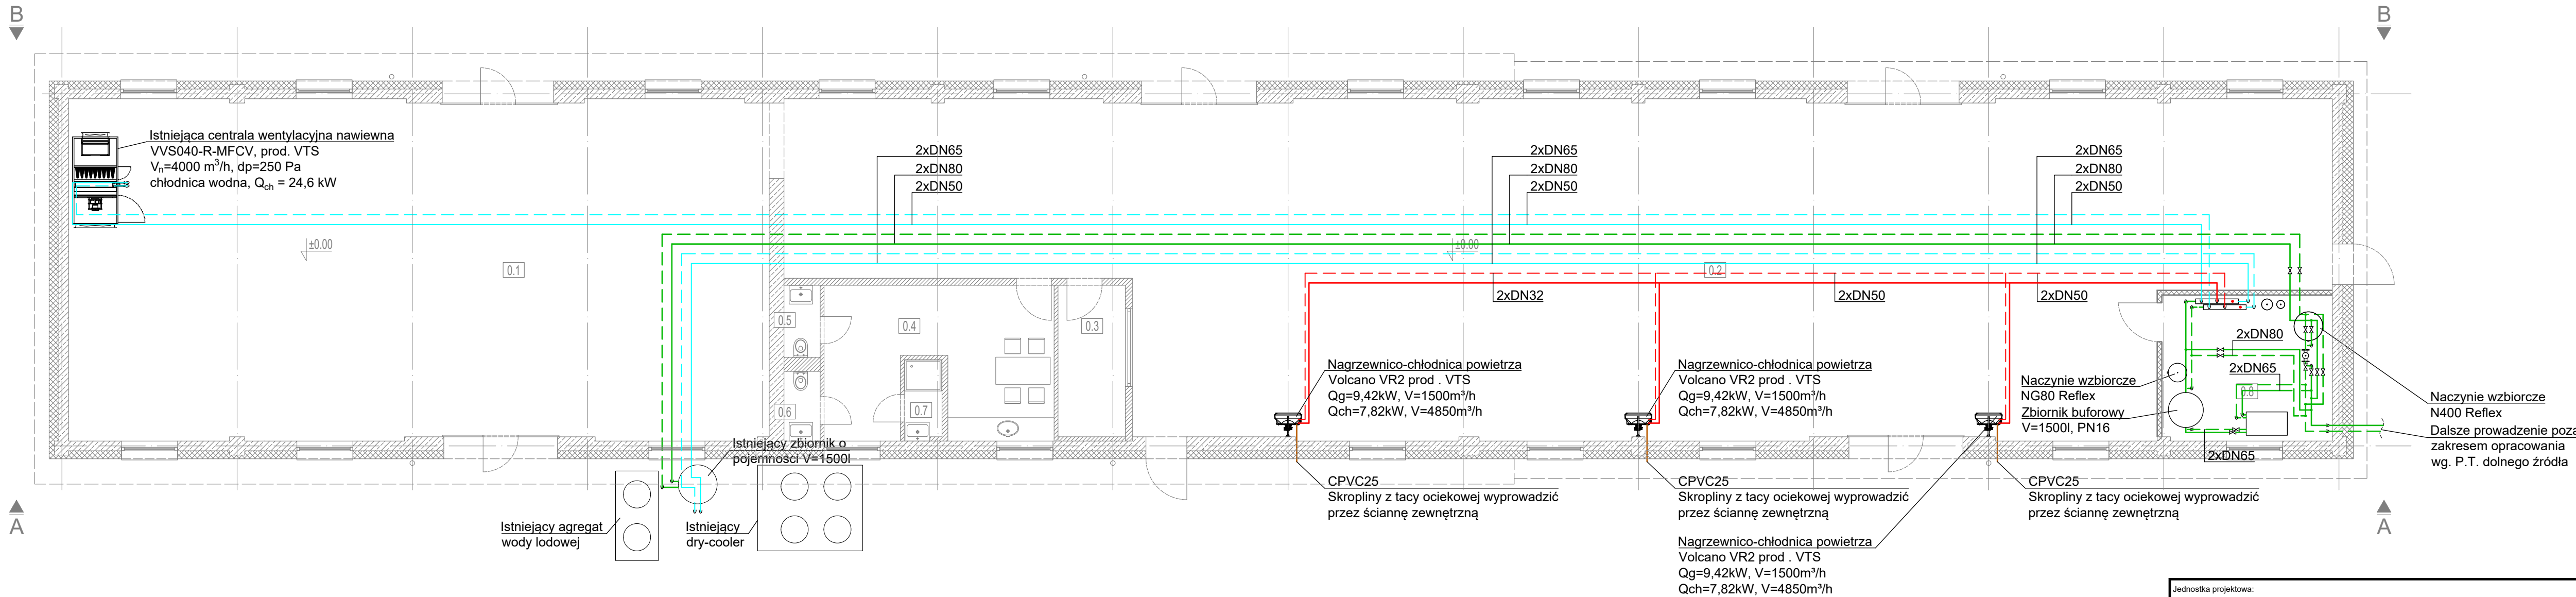

LEGENDA:

- Istniejąca instalacja chłodzenia wtryskarek
- instalacje rurowe w obrębie maszynowni pomp ciepła
- obieg - chłodzenie
- obieg - ogrzewanie/chłodzenie

Jednostka projektowa:

FRAM PRO Sp. z o.o.

ul. Boczna 12; 64-000 KOŚCIAN

Rodzaj obiektu:

BUDYNEK PRODUKCYJNO-MAGAZYNOWY

Adres budowy:

Murowana Goślina, dz. nr ew. 135/4, obr. Murowana Goślina

Inwestor:

Albor Bogdan Niedbała
ul. Polna 10, 62-095 Murowana Goślina

Branża:

Instalacje sanitarne

Nr uprawnień:

Podpis:

Projektował:

mgr inż. Tomasz Kruczkowski

WKP/0145/POOS/16

Opracował:

Sprawdzał:

Stadium:

PROJEKT WYKONAWCZY

Data:

03.2026

Skala:

1:100

Obiekt:

BUDYNEK PRODUKCYJNO-MAGAZYNOWY

Tytuł rysunku:

RZUT INSTALACJI GRZEWczo CHŁODZĄCEJ

Nr projektu:

25-30

Nr rysunku:

IS.02_rew 02