


ZAGOSPODAROWANIE TERENU 1: 200

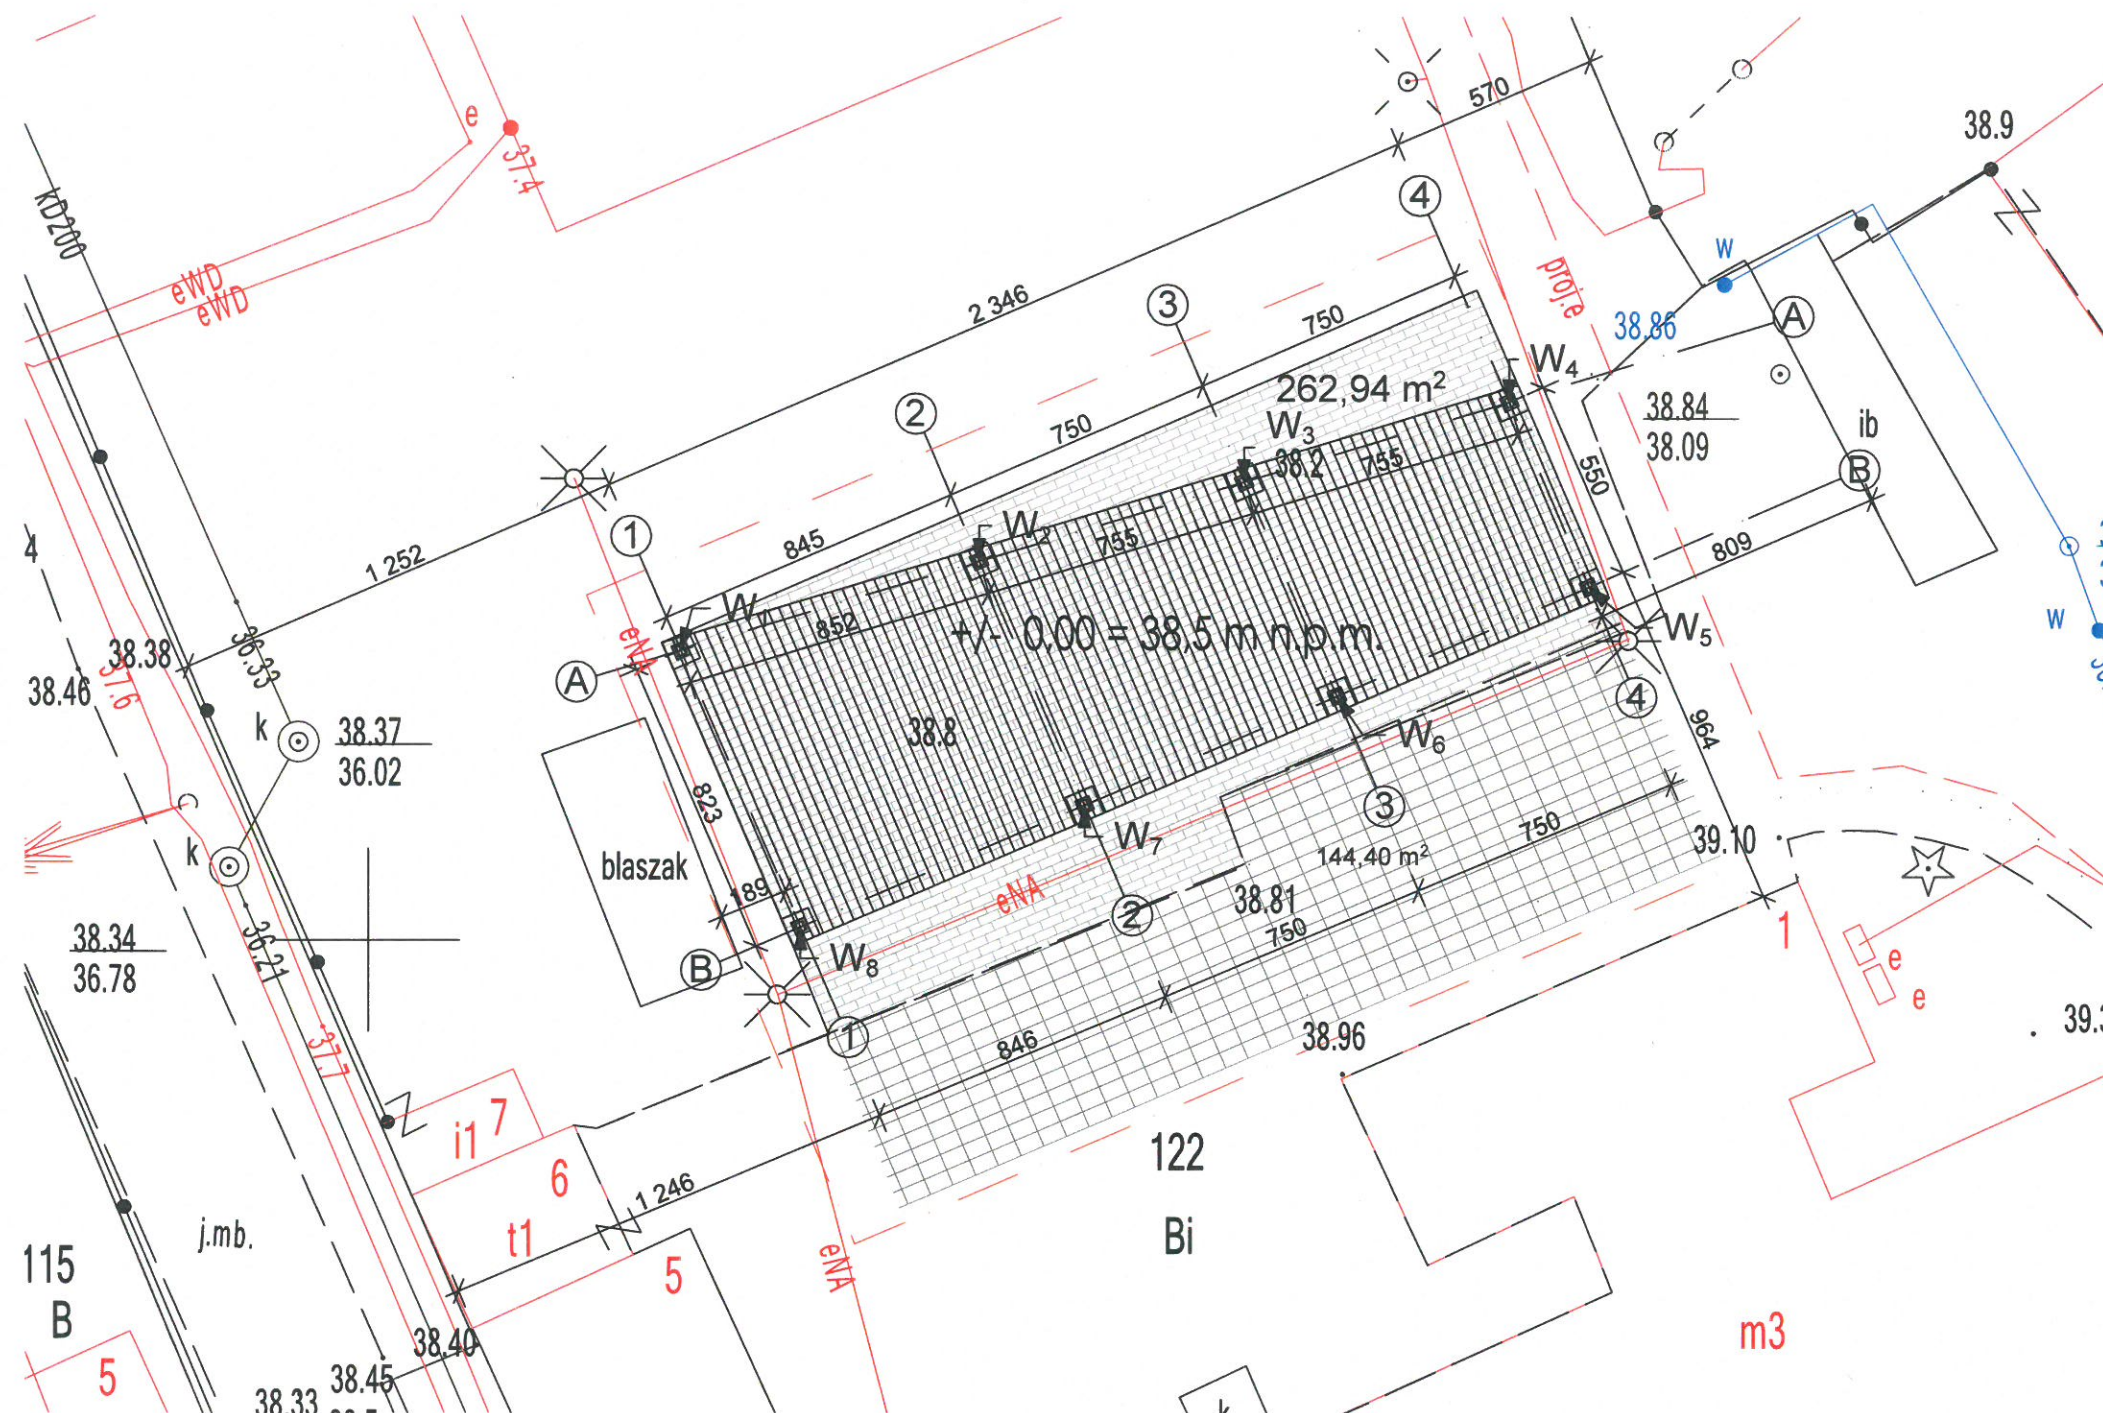

UWAGA: wszystkie wymiary należy sprawdzić i domierzyć na placu budowy.

JEDNOSTKA PROJEKTOWA:			
STUDIO PROJEKTOWE AB			
arch. Marek Antoszczyszyn, arch. Andrzej Buko			
ul. Królowej Jadwigi 23/11a, 70-262 Szczecin			
tel: (+48) 91 488 54 24, fax: (+48) 91 431 03 57			
email: abstudio.szczecin@gmail.com			
INWESTOR:	Enea Operator Sp. z o.o., ul. Strzeszyńska 58, 60-479 Poznań		
	Oddział dystrybucji Szczecin,		
	ul. Malczewskiego 5/7, 71-616 Szczecin		
TEMAT:	Adaptacja istniejącej wiaty stalowej samochodowej wraz z		
	posadowieniem w siedzibie PE Pyrzyce		
	przy ul. Żwirki i Wigury 22 w Pyrzycach		
OBIEKT:	Pyrzyce, ul. Żwirki i Wigury		
	działka nr ewid. nr 122, obręb 6		
	gmina Pyrzyce, powiat Pyrzycki		
TYTUŁ RYS.:	Zagospodarowanie terenu		
FUNKCJA:	IMIĘ I NAZWISKO:	NR UPRAWNIENI:	PODPIS:
GŁÓWNY PROJ.:	mgr inż. arch. Marek Antoszczyszyn	1/Sz/94	
PROJEKTOWAŁ:	mgr inż. arch. Andrzej Buko		
	mgr inż. arch. Julia Franecka		
SPRAWDZIŁ:	mgr inż. arch. Nela Karpińska	3/ZPOIA/2005	
	DATA:	grudzień 2023r.	
NR PROJEKTU	FAZA:	Projekt budowlany	SKALA
AB/02/2023	BRANŻA:	Architektura	1:200
			NR RYS.

ENEA Operator Sp. z o.o.
Oddział Dystrybucji Szczecin
Wydział Inwestycji
Starszy Inspektor ds. Nadzoru Budowlanego
Sławomir Sadownik

- LEGENDA:
- Obszar objęty opracowaniem
 - Istniejąca nawierzchnia utwardzona
 - Projektowana nawierzchnia utwardzona - kostka brukowa
 - Obrys dachu
 - Stopy fundamentowe ze słupami stalowymi
 - Współrzędne osi słupów

	x	y
W ₁	5890707.92	5492208.55
W ₂	5890710.38	5492216.38
W ₃	5890712.54	5492223.94
W ₄	5890714.72	5492231.17
W ₅	5890709.67	5492233.35
W ₆	5890706.69	5492226.47
W ₇	5890703.72	5492219.58
W ₈	5890700.36	5492211.81