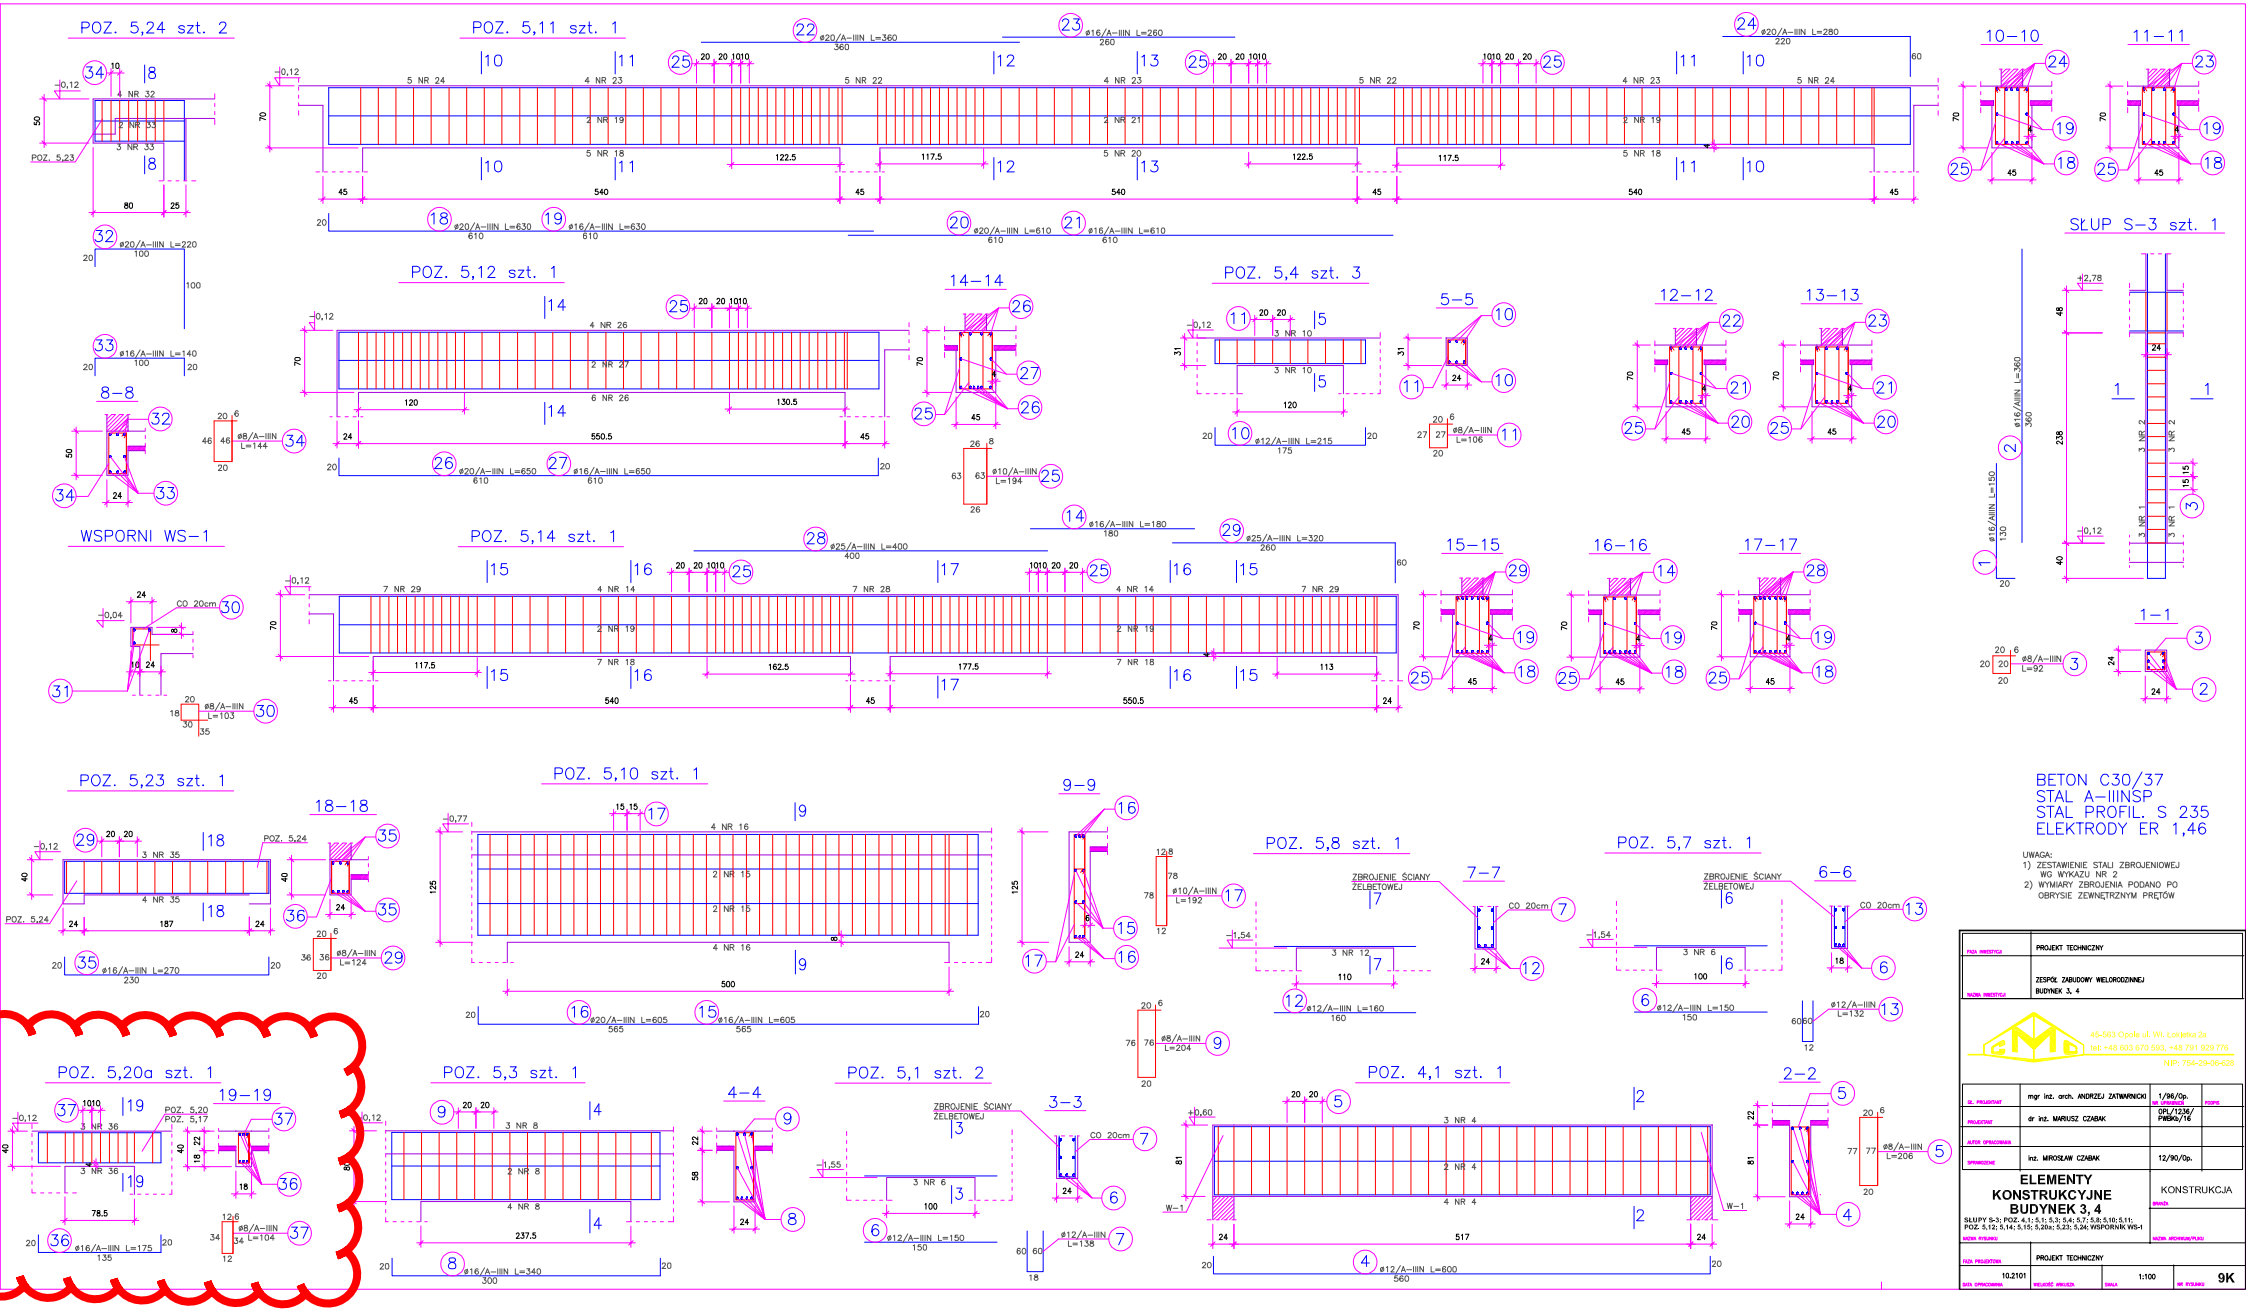
POZ. 5,24 szt. 2
POZ. 5,11 szt. 1
10–10
11–11
POZ. 5,12 szt. 1
14–14
POZ. 5,4 szt. 3
5–5
12–12
13–13
SŁUP S–3 szt. 1
8–8
WSPORNI WS–1
POZ. 5,14 szt. 1
15–15
16–16
17–17
1–1
BETON C30/37
STAL A–IIINSP
STAL PROFIL. S 235
ELEKTRODY ER 1,46
UWAGA:
1) ZESTAWIENIE STALI ZBROJENIOWEJ WG WYKAZU NR 2
2) WYMIARY ZBROJENIA PODANO PO OBRYSIE ZEWNĘTRZNYM PRĘTÓW
POZ. 5,23 szt. 1
18–18
POZ. 5,10 szt. 1
9–9
POZ. 5,8 szt. 1
7–7
POZ. 5,7 szt. 1
6–6
POZ. 5,20a szt. 1
19–19
POZ. 5,3 szt. 1
4–4
POZ. 5,1 szt. 2
3–3
POZ. 4,1 szt. 1
2–2
PROJEKT TECHNICZNY
ZESPÓŁ ZABUDOWY WIELORODZINNEJ BUDYNEK 3, 4
mgr inż. arch. ANDRZEJ ZATWARNICKI
dr inż. MARIUSZ CZABAK
inż. MIROSŁAW CZABAK
1/96/Op.
OPL/1216/PWBO/16
12/90/Op.
ELEMENTY KONSTRUKCYJNE BUDYNEK 3, 4
SŁUPY S–3; POZ. 4.1; 5.1; 5.3; 5.4; 5.7; 5.8; 5.10; 5.11; POZ. 5.12; 5.14; 5.15; 5.20a; 5.23; 5.24; WSPORNIK WS–1
KONSTRUKCJA
PROJEKT TECHNICZNY
10.2101
1:100
9K