


fragment LSN ZBR „Grabówka” STAN ISTNIEJĄCY

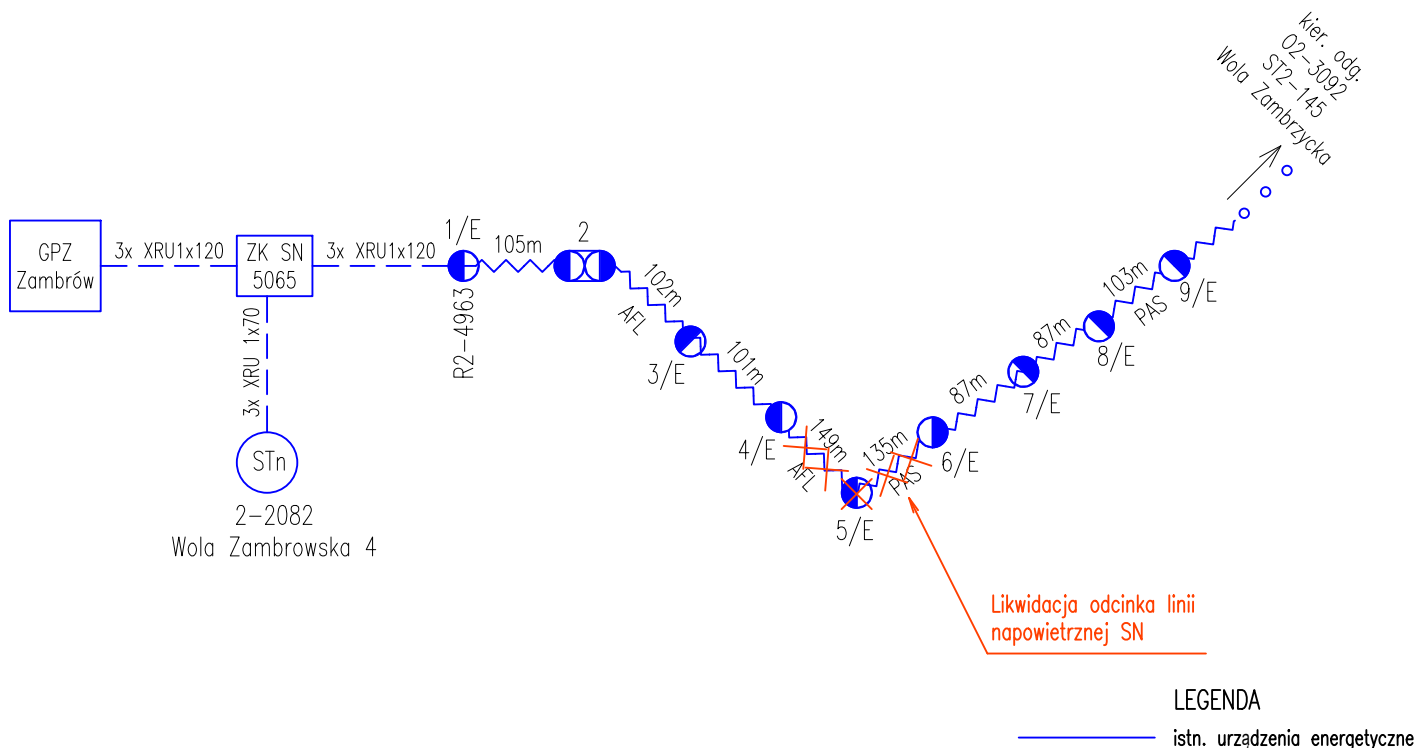

fragment LSN ZBR „Grabówka” STAN PROJEKTOWANY

ZAKRES RZECZOWY ZADANIA:

1. Demontaż przewodów linii napowietrznej 3x AFL od słupa nr 1 do słupa nr 6. L=592m
2. Wymiana słupa nr 2 i 6 na żerdź E-13,5. (szt.2)
3. Wymiana gruntu wokół stanowiska nr 6.
4. Przesunięcie i wymiana słupa nr 4 i 5. (kpl.2)
5. Zawieszenie przewodów 3xBLX-T 70 od słupa nr 1 do 6. [L=540(580)m]
6. Montaż zacisków SEW20.3 z rozłkiem do uziemiacz

