TM1/1/2

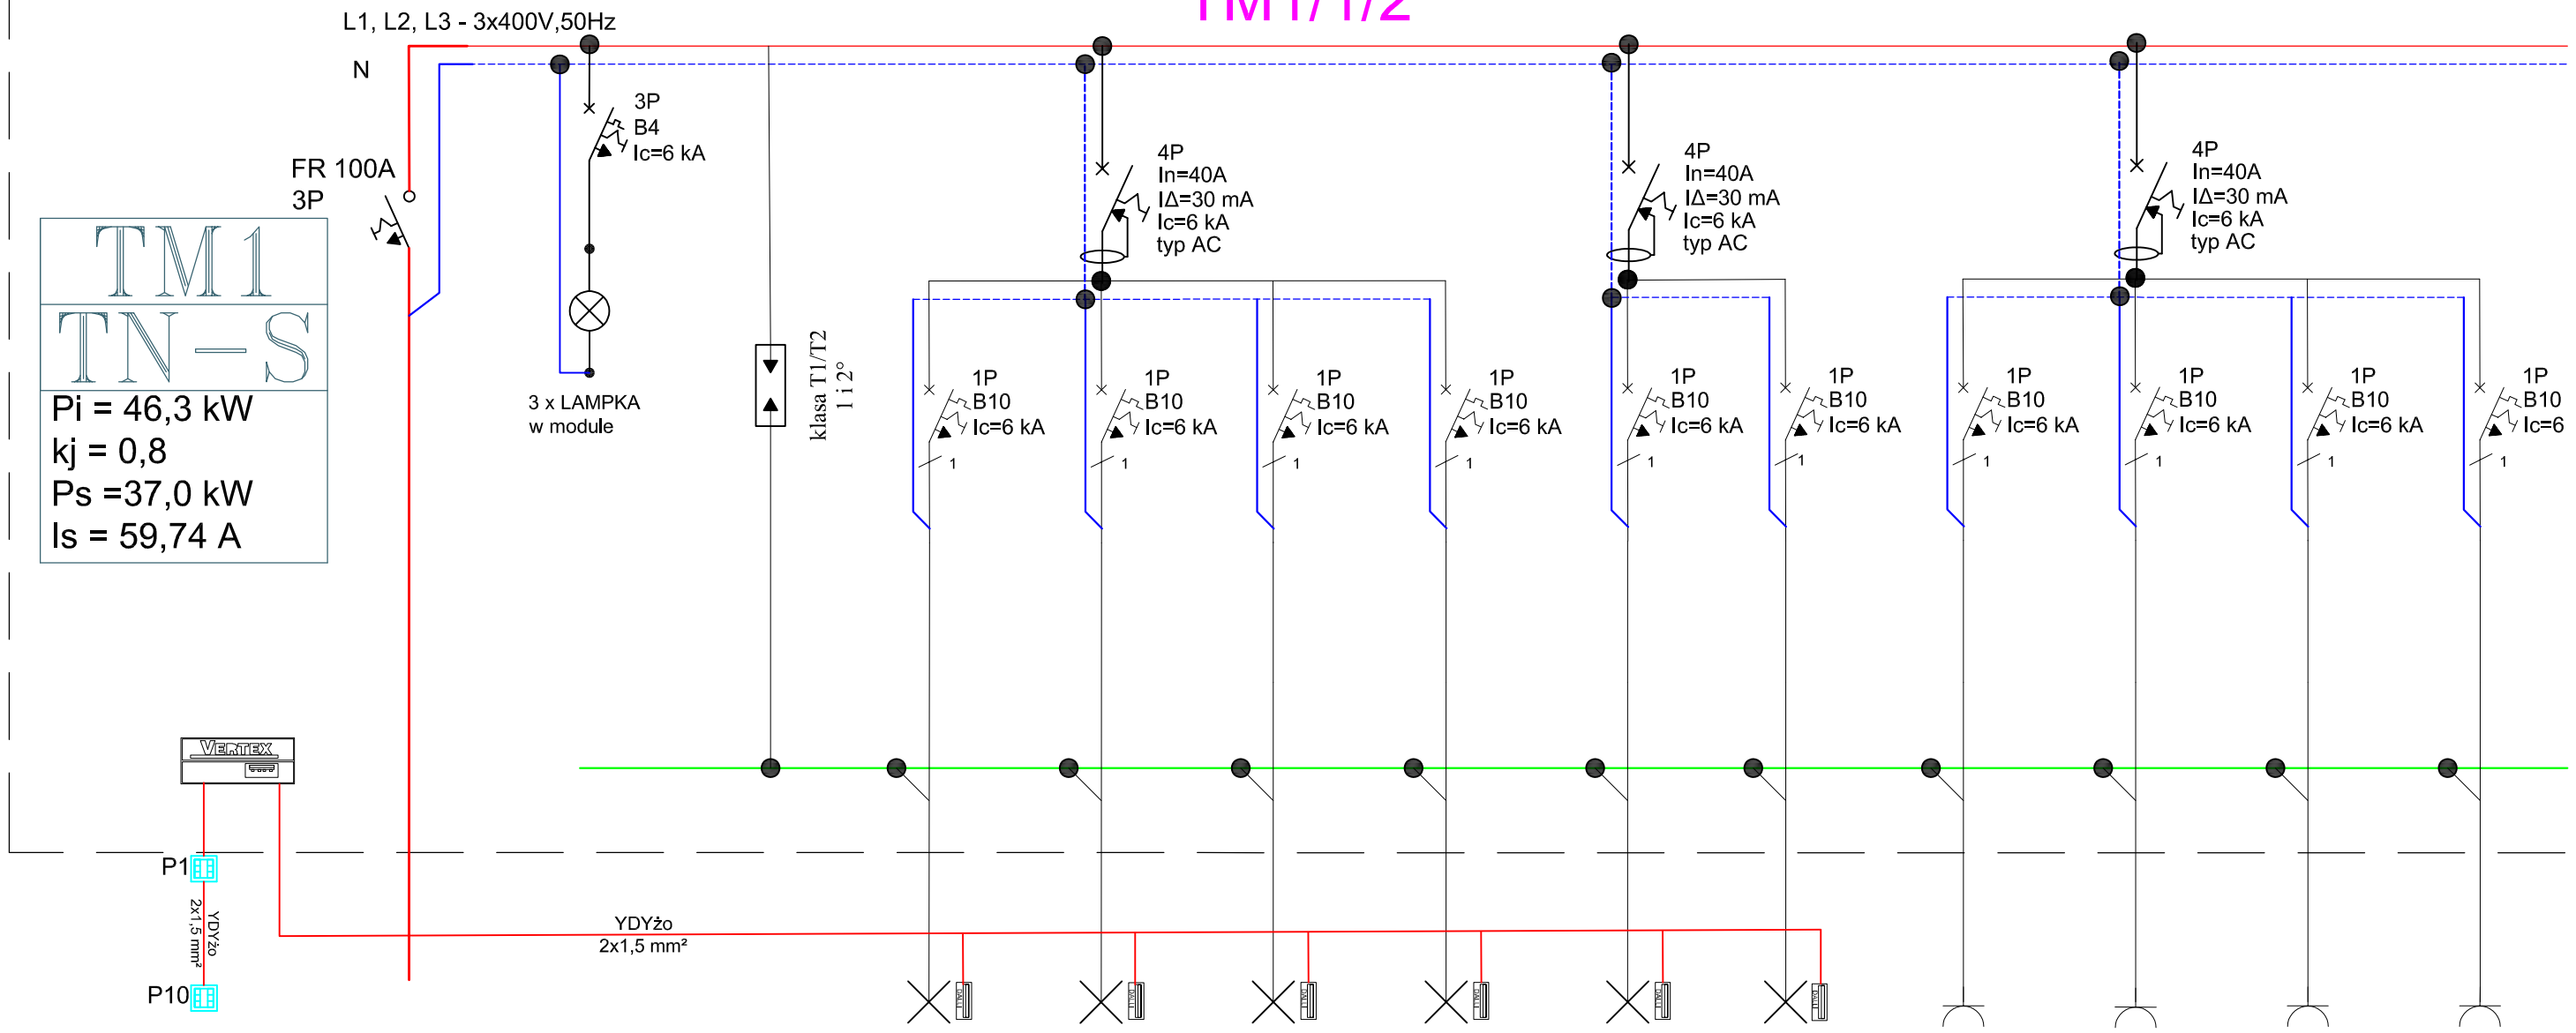

NR OBWODU	-			TM1/1	TM1/2	TM1/3	TM1/4	TM1/5	TM1/6	TM1/7	TM1/8	TM1/9	TM1/10
POMIESZCZENIE	-			-	-	-	-	-	-	-	-	-	-
TYP ODBIORU	Zasilanie z rozdzielnicy głównej RG		Ochrona przepięciowa	Oświetlenie pom. 0,15 0,16	Oświetlenie pom. 0,10 0,11;0,12	Oświetlenie pom. 0,13 0,14	Oświetlenie pom. 0,9 obw.1	Oświetlenie pom. 0,9 obw.2	Oświetlenie pom. 0,9 obw.3	Gniazda pom. 0,15 0,16	Gniazda pom. 0,9	Gniazda pom. 0,14	Gniazda pom. 0,15 0,16
Pi [kW]		-----	----------	1,5	1,5	1,5	1,5	1,5	1,5	2,0	2,0	2,0	2,0
PRZEWÓD	YKXs 5x25 mm²	-----	LGY 1x5x16 mm²	YDYpżo 3x1,5 mm²	YDYpżo 3x1,5 mm²	YDYpżo 3x1,5 mm²	YDYpżo 3x1,5 mm²	YDYpżo 3x1,5 mm²	YDYpżo 3x1,5 mm²	YDYpżo 3x2,5 mm²	YDYpżo 3x2,5 mm²	YDYpżo 3x2,5 mm²	YDYpżo 3x2,5 mm²
SPOSÓB YŁOŻENIA				KK/nt	KK/nt	KK/nt	KK/nt	KK/nt	KK/nt	KK/nt	KK/nt	KK/nt	KK/nt
SPOSÓB PRZYŁĄCZENIA				zaci./aparatu	zaci./aparatu	zaci./aparatu	zaci./aparatu	zaci./aparatu	zaci./aparatu	zaci./aparatu	zaci./aparatu	zaci./aparatu	zaci./aparatu