


B-B

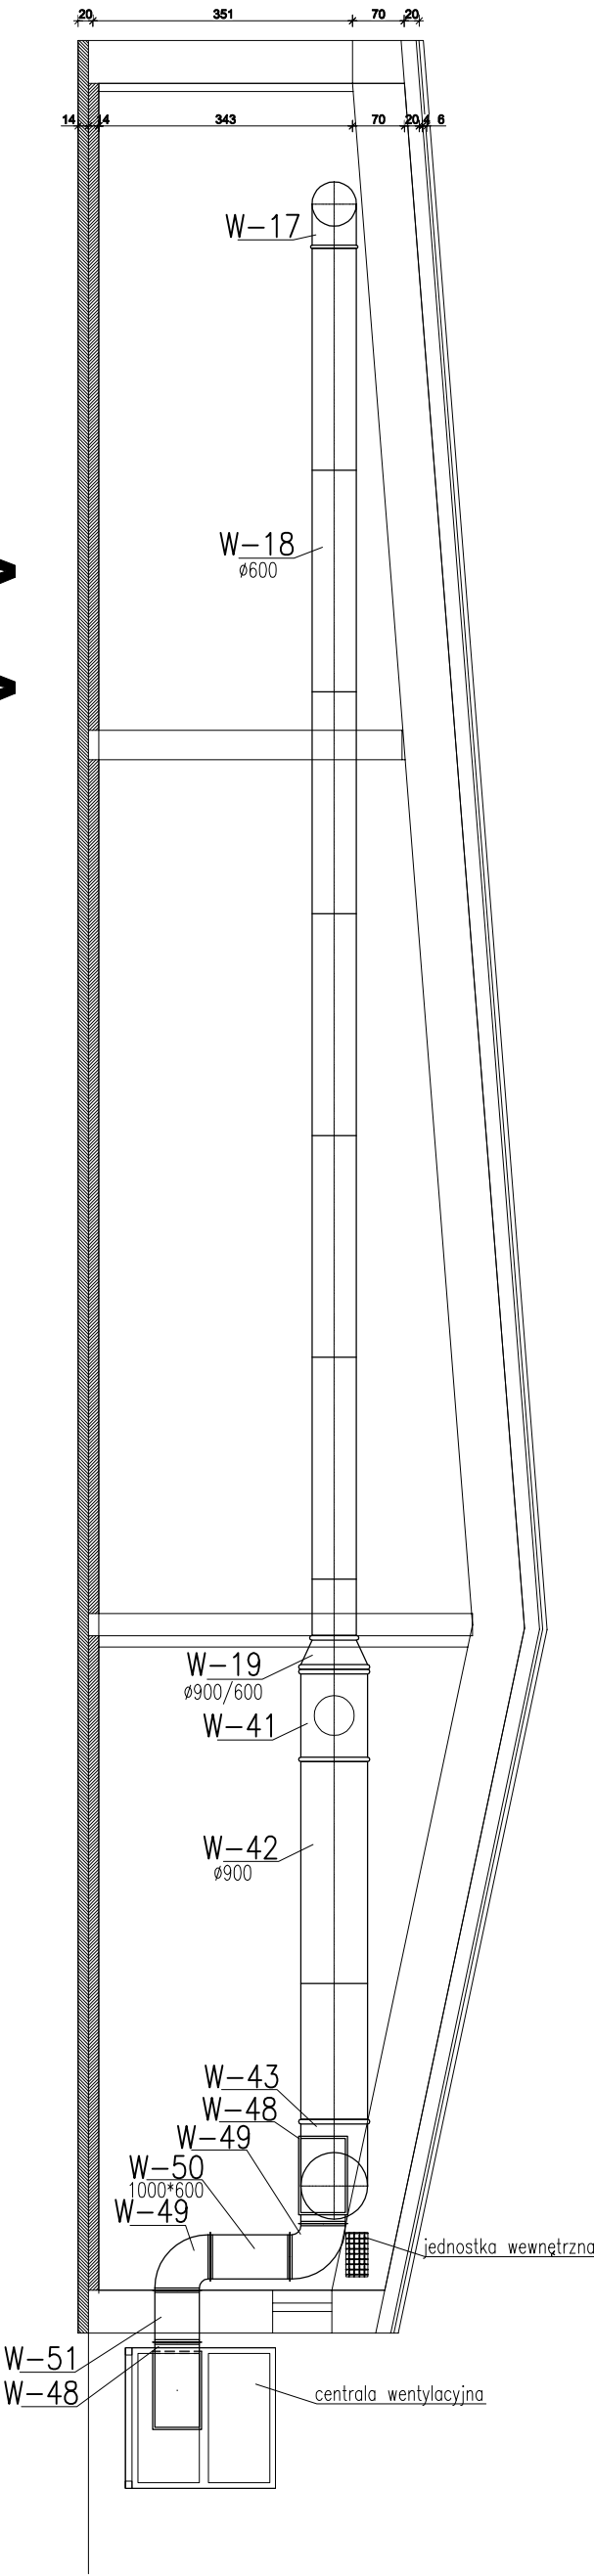

A-A

<div><div><div><div><div><div></div></div></div><div><div><div></div></div><div><div></div></div></div></div><div><div>PRACOWNIA PROJEKTOWA "ARCHITEKT BARAŃCZUK Maciej Barańczuk" 16-080 TYKOCHIN ŁĄŻY MAŁE 16</div></div></div></div>		<div>PRZEDMIOT OPRACOWANIA:</div> <div>PROJEKT PRZEBUDOWY BUDYNKU ADMINISTRACYJNEGO W BIAŁYMSTOKU PRZY UL. ELEWATORSKIEJ 17 NA TERENIE ODDZIAŁU BIAŁYSTOK PGE DYSTRYBUCJA S.A.</div>		<div>18 czerwca 2024 r.</div>	
<div><div>LOKALIZACJA:</div><div>ul. Elewatorska 17 15-620 Białystok część dz. nr ew. 33/1 obręb 0004 Starelecia Pn.</div></div>		<div><div>INWESTOR:</div><div>PGE Dystrybucja Spółka Akcyjna z siedzibą w Lublinie 20-340 Lublin ul. Garbarska 21A Oddział Białystok z siedzibą w Białymstoku 15-950 Białystok ul. Elektryczna 13</div></div>			
<div><div>INSTALACJE SANTARNE:</div><div>mgr inż. Krystyna Szepletow-Szafrańska BL/19/99</div></div>		<div><div>PRZECIOJE A-A, B-B</div></div>		<div>1:100</div>	
<div><div>rys. nr S4</div></div>					