

**Warunki przyłączenia nr 25-B6/WP/00144 dla Podmiotu V grupy przyłączeniowej
do sieci dystrybucyjnej o napięciu znamionowym 0,4 kV**

Nazwa obiektu przyłączanego do sieci: 4 budynki mieszkalne jednorodzinne dwulokalne nr od 1 do 4 oraz 2 budynki mieszkalne jednorodzinne dwulokalne nr od 5 do 6

Lokalizacja: gmina Choroszcz, miejscowość Porosły, ul. Szumiących Traw, nr dz. 137/4

Na podstawie Rozporządzenie Ministra Klimatu i Środowiska w sprawie szczegółowych warunków funkcjonowania systemu elektroenergetycznego z dnia 22 marca 2023 r. (Dz.U. z 2023 r. poz. 819 z późn. zm.), w odpowiedzi na wniosek z dnia 31-12-2024, określa się następujące warunki przyłączenia:

- 1 Miejsce przyłączenia: **pole liniowe nN**. Stacja zasilająca **11-1994**.
- 2 Miejsce dostarczania energii elektrycznej stanowiące jednocześnie miejsce rozgraniczenia własności sieci dystrybucyjnej PGE Dystrybucja S.A. i instalacji Podmiotu Przyłączanego: **zaciski na listwie zaciskowej za układem pomiarowo-rozliczeniowym w kierunku instalacji odbiorcy**.
- 3 Moc przyłączeniowa: **132,00 kW** – zasilanie podstawowe.
- 4 Rodzaj przyłącza: **kablowe**.
- 5 Zakres niezbędnych zmian w sieci związanych z przyłączeniem:
 - 5.1 **Dostosować stację transformatorową nr 11-1994 do wyprowadzenia nowego kablowego obwodu nN.**
 - 5.2 **Wybudować linie kablową YAKXs 4x240 mm² o dł. ok. 125 m od stacji transformatorowej nr 11-1994 przelotowo przez ZK 4461 do projektowanego złącza kablowo-pomiarowego usytuowanego przy granicach dz. 137/4 i 137/3. Istniejący kabel nN zasilający ZK 4461 na odcinku od słupa do złącza kablowego zdemontować. Istniejące złącze kablowe ZK 4461 przebudować na nowe ZK4+TL.**
- 6 Wymagania w zakresie budowy instalacji odbiorcy:
 - 6.1 Urządzenia zainstalowane w obiekcie zasilic zapomiarową linią zasilającą nN. Wykonać instalacje odbiorcze w zakresie potrzeb odbiorcy. Rozdzielenie punktu PEN na PE i N wykonać po stronie instalacji Odbiorcy. Wykonanie uziemienia punktu rozdziału stanowi integralną część instalacji Odbiorcy.
- 7 Miejsce zainstalowania układu pomiarowo-rozliczeniowego: **złącze kablowo-pomiarowe nN w pasie drogowym**.
- 8 Wymagania dotyczące układu pomiarowo-rozliczeniowego i systemu pomiarowo-rozliczeniowego:
 - 8.1 **zastosować bezpośredni układ pomiarowo-rozliczeniowy na napięciu 0,4 kV z licznikiem 3-fazowym energii elektrycznej zapewniającym pomiar energii czynnej (12 szt.),**
 - 8.2 **układ pomiarowo-rozliczeniowy winien spełniać wymagania techniczne dla układów i systemów pomiarowych w szczególności wymagania dla kategorii C1 określone w „Instrukcji Ruchu i Eksploatacji Sieci Dystrybucyjnej” (IRIESD) obowiązującej w PGE Dystrybucja S.A. oraz „Wytucznych do budowy systemów elektroenergetycznych w PGE Dystrybucja S.A.”.**
- 9 Rodzaj i usytuowanie zabezpieczenia głównego:
 - 9.1 **wyłącznik nadmiarowo-prądowy o wartości prądu znamionowego 20 A (12 szt.),**
- 10 Jako system dodatkowej ochrony od porażień przyjąć samoczynne wyłączanie zasilania w czasie określonym w obowiązujących normach. Układ pracy sieci zasilającej 0,4 kV: **TN-C**.
- 11 Wymagany stosunek poboru energii biernej do czynnej w miejscu dostarczania nie może być większy niż $\tan \phi = 0,4$.
- 12 Poziom zmienności parametrów technicznych energii elektrycznej w sieci mieści się w granicach przywołanego wyżej Rozporządzenia Ministra Klimatu i Środowiska.
- 13 Instalacje i urządzenia elektryczne należące do Odbiorcy powinny zapewniać bezpieczeństwo użytkowania, a przede wszystkim ochronę przed porażeniem prądem elektrycznym oraz ochronę przed przepięciami łączeniowymi i atmosferycznymi występującymi w sieci energetycznej, powstaniem pożaru, wybuchem i innymi szkodami. Wszelkie prace powinny wykonać osoby posiadające odpowiednie uprawnienia i kwalifikacje do prowadzenia robót elektrycznych.
- 14 Informacje dodatkowe:
 - 14.1 warunki przyłączenia są ważne 2 lata od daty ich doręczenia,

14.2 realizacja inwestycji związanych z przyłączaniem obiektu Wnioskodawcy będzie dokonywana na zasadach określonych w umowie o przyłączenie do sieci dystrybucyjnej. Realizacja warunków przyłączenia (w tym rozpoczęcie prac projektowych) wymaga podpisania w okresie ważności warunków przyłączenia umowy o przyłączenie.

15 Uwagi dodatkowe:

15.1 PGE Dystrybucja S.A. zastrzega sobie prawo zmiany zakresu rzeczowego prac, wynikających ze zmian stanu sieci i jej konfiguracji lub utrudnień w budowie urządzeń.

15.2 Zmiany wpływające na zwiększenie opłaty za przyłączenie wymagają akceptacji Podmiotu Przyłączanego oraz zmiany umowy o przyłączenie.

15.3 **Moc przyłączeniowa: 12 x 11 kW.**

15.4 **Skoordynować z warunkami nr 25-B6/WP/00145.**

Warunki przyłączenia opracował:

Sylwia Choroszucho

Warunki przyłączenia zatwierdził.

PGE Dystrybucja S.A.
Oddział Białystok
Rejon Energetyczny Białystok Teren
Wydział Przyłączania i Rozwoju

Kierownik
Karol Jóźwicki

**Warunki przyłączenia nr 25-B6/WP/00145 dla Podmiotu V grupy przyłączeniowej
do sieci dystrybucyjnej o napięciu znamionowym 0,4 kV**

Nazwa obiektu przyłączanego do sieci: 12 budynków mieszkalnych jednorodzinnych nr od 7 do 18

Lokalizacja: gmina Choroszcz, miejscowość Porosły, nr dz. 137/4

Na podstawie Rozporządzenie Ministra Klimatu i Środowiska w sprawie szczegółowych warunków funkcjonowania systemu elektroenergetycznego z dnia 22 marca 2023 r. (Dz.U. z 2023 r. poz. 819 z późn. zm.), w odpowiedzi na wniosek z dnia 31-12-2024, określa się następujące warunki przyłączenia:

- 1 Miejsce przyłączenia: **pole liniowe nN. Stacja zasilająca 11-1994.**
- 2 Miejsce dostarczania energii elektrycznej stanowiące jednocześnie miejsce rozgraniczenia własności sieci dystrybucyjnej PGE Dystrybucja S.A. i instalacji Podmiotu Przyłączanego: **zaciski na listwie zaciskowej za układem pomiarowo-rozliczeniowym w kierunku instalacji odbiorcy.**
- 3 Moc przyłączeniowa: **132,00 kW – zasilanie podstawowe.**
- 4 Rodzaj przyłącza: **kablowe.**
- 5 Zakres niezbędnych zmian w sieci związanych z przyłączeniem:
 - 5.1 **Dostosować stację transformatorową nr 11-1994 do wyprowadzenia nowego kablowego obwodu nN.**
 - 5.2 **Wybudować linie kablową YAKXs 4x240 mm² o dł. ok. 200 m od stacji transformatorowej nr 11-1994 przelotowo przez ZK 4461 do projektowanego złącza kablowo-pomiarowego usytuowanego przy granicach dz. 137/4 i 137/3. Istniejący kabel nN zasilający ZK 4461 na odcinku od słupa do złącza kablowego zdemontować. Istniejące złącze kablowe ZK 4461 przebudować na nowe ZK4+TL.**
- 6 Wymagania w zakresie budowy instalacji odbiorcy:
 - 6.1 Urządzenia zainstalowane w obiekcie zasilić zapomiarową linią zasilającą nN. Wykonać instalacje odbiorcze w zakresie potrzeb odbiorcy. Rozdzielenie punktu PEN na PE i N wykonać po stronie instalacji Odbiorcy. Wykonanie uziemienia punktu rozdziálu stanowi integralną część instalacji Odbiorcy.
- 7 Miejsce zainstalowania układu pomiarowo-rozliczeniowego: **złącze kablowo-pomiarowe nN w pasie drogowym.**
- 8 Wymagania dotyczące układu pomiarowo-rozliczeniowego i systemu pomiarowo-rozliczeniowego:
 - 8.1 **zastosować bezpośredni układ pomiarowo-rozliczeniowy na napięciu 0,4 kV z licznikiem 3-fazowym energii elektrycznej zapewniającym pomiar energii czynnej (12 szt.),**
 - 8.2 **układ pomiarowo-rozliczeniowy winien spełniać wymagania techniczne dla układów i systemów pomiarowych w szczególności wymagania dla kategorii C1 określone w „Instrukcji Ruchu i Eksploatacji Sieci Dystrybucyjnej” (IRiESD) obowiązującej w PGE Dystrybucja S.A. oraz „Wytucznych do budowy systemów elektroenergetycznych w PGE Dystrybucja S.A.”.**
- 9 Rodzaj i usytuowanie zabezpieczenia głównego:
 - 9.1 **wyłącznik nadmiarowo-prądowy o wartości prądu znamionowego 20 A (12 szt.),**
- 10 Jako system dodatkowej ochrony od porażeń przyjąć samoczynne wyłączanie zasilania w czasie określonym w obowiązujących normach. Układ pracy sieci zasilającej 0,4 kV: **TN-C.**
- 11 Wymagany stosunek poboru energii biernej do czynnej w miejscu dostarczania nie może być większy niż $\tan \phi = 0,4$.
- 12 Poziom zmienności parametrów technicznych energii elektrycznej w sieci mieści się w granicach przywołanego wyżej Rozporządzenia Ministra Klimatu i Środowiska.
- 13 Instalacje i urządzenia elektryczne należące do Odbiorcy powinny zapewniać bezpieczeństwo użytkowania, a przede wszystkim ochronę przed porażeniem prądem elektrycznym oraz ochronę przed przepięciami łączeniowymi i atmosferycznymi występującymi w sieci energetycznej, powstaniem pożaru, wybuchem i innymi szkodami. Wszelkie prace powinny wykonać osoby posiadające odpowiednie uprawnienia i kwalifikacje do prowadzenia robót elektrycznych.
- 14 Informacje dodatkowe:
 - 14.1 **warunki przyłączenia są ważne 2 lata od daty ich doręczenia,**

14.2 realizacja inwestycji związanych z przyłączeniem obiektu Wnioskodawcy będzie dokonywana na zasadach określonych w umowie o przyłączenie do sieci dystrybucyjnej. Realizacja warunków przyłączenia (w tym rozpoczęcie prac projektowych) wymaga podpisania w okresie ważności warunków przyłączenia umowy o przyłączenie.

15 Uwagi dodatkowe:

15.1 PGE Dystrybucja S.A. zastrzega sobie prawo zmiany zakresu rzeczowego prac, wynikających ze zmian stanu sieci i jej konfiguracji lub utrudnień w budowie urządzeń.

15.2 Zmiany wpływające na zwiększenie opłaty za przyłączenie wymagają akceptacji Podmiotu Przyłączanego oraz zmiany umowy o przyłączenie.

15.3 Moc przyłączeniowa: 12 x 11 kW.

15.4 Skoordynować z warunkami nr 25-B6/WP/00145.4


Warunki przyłączenia opracował:

Sylwia Choroszuca

Warunki przyłączenia zatwierdził.

PGE Dystrybucja S.A.
Oddział Białystok
Rejon Energetyczny Białystok Teren
Wydział Przyłączania i Rozwoju

Kierownik
Karol Józwicki

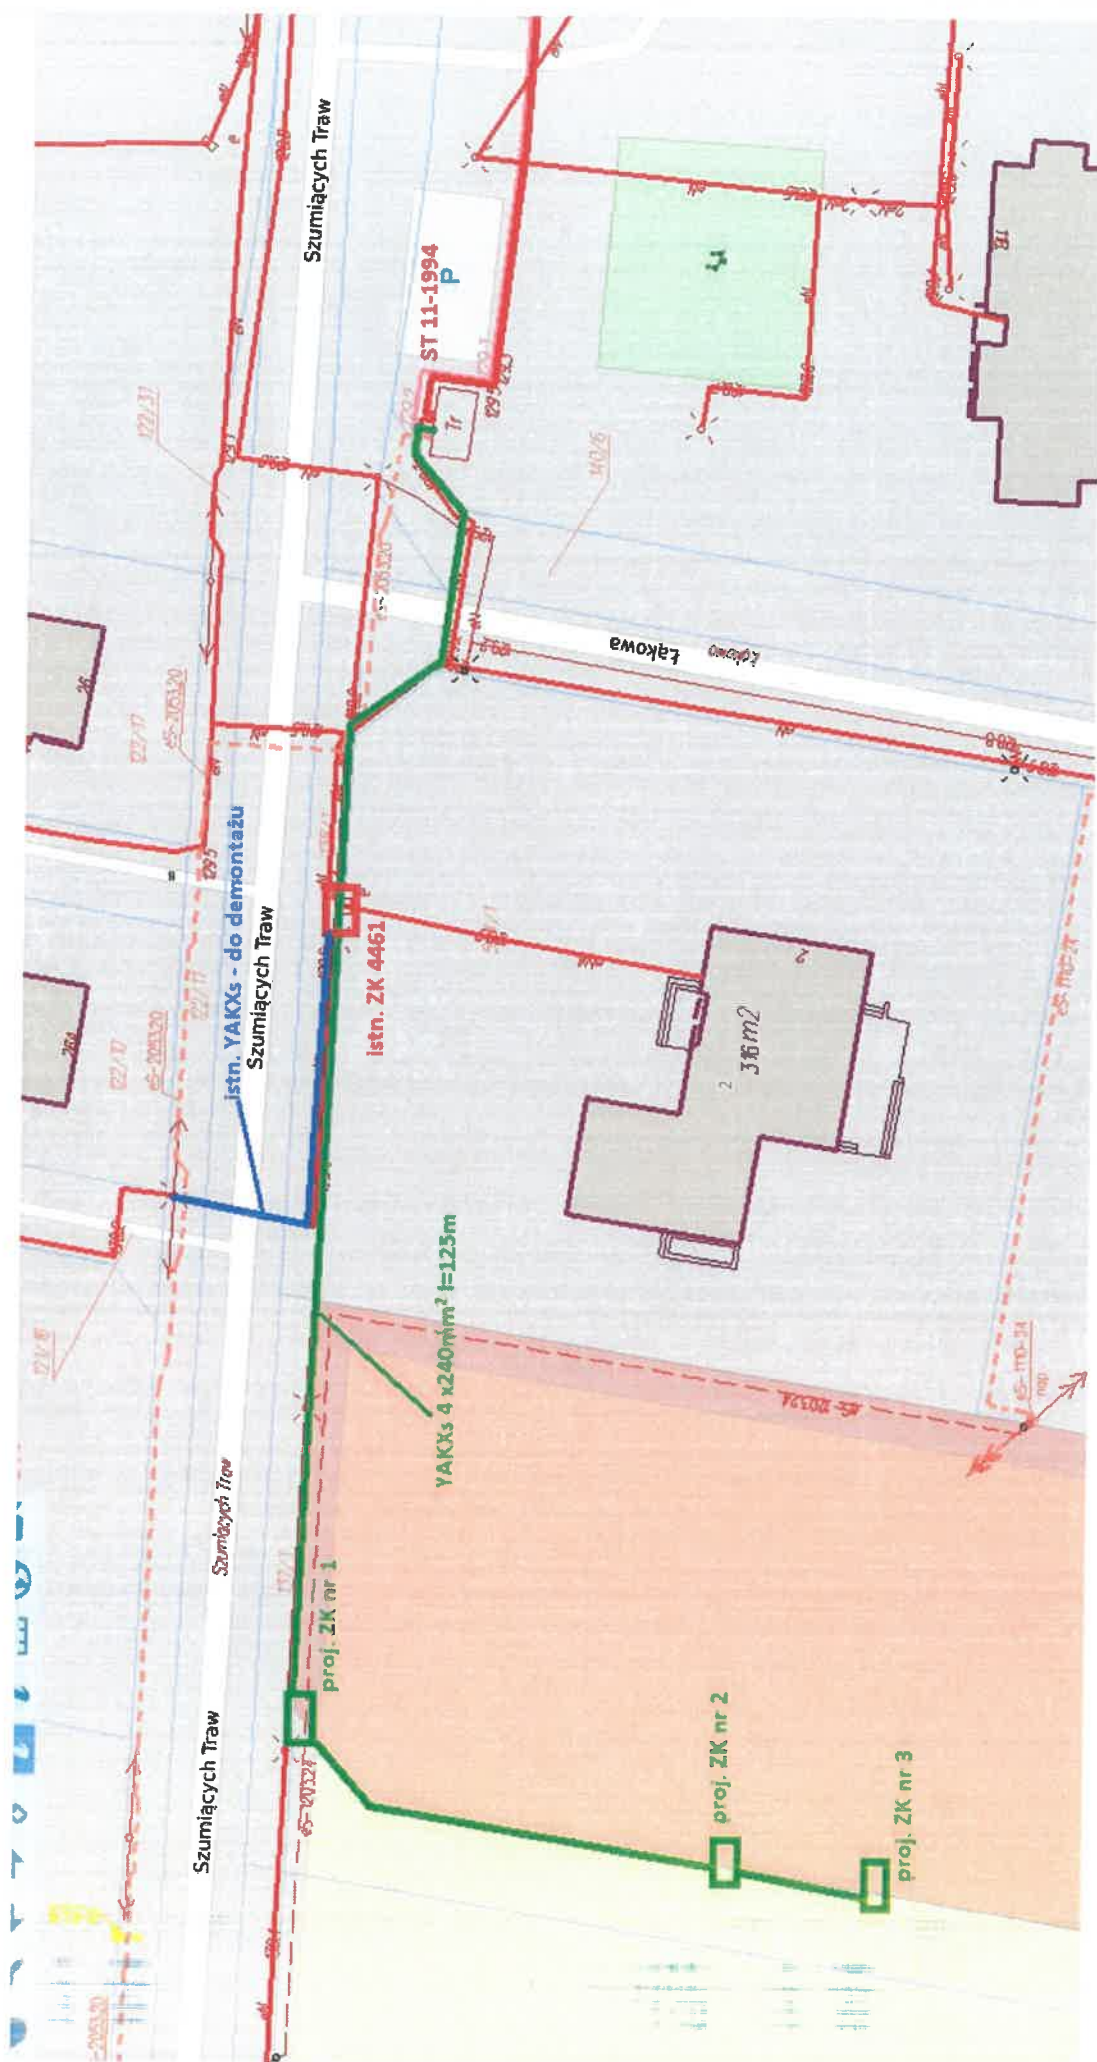

DWAŃŚCIE BUDYNKÓW MIESZKALNYCH JEDNORODZINNYCH W ZABUDOWIE SZEREGOWEJ NR OD 7 DO 18.



PLAN SYTUACYJNY SKALA 1:500

1-6

CZTERY BUDYNKI MIESZKALNE JEDNORODZINNE, DWULOKALOWE W ZABUDOWIE GRUPOWEJ NR OD 1 DO 4.
DWA BUDYNKI MIESZKALNE JEDNORODZINNE, DWULOKALOWE W ZABUDOWIE BLIŹNACZEJ NR OD 5 DO 6.

