SZKIC SYTUACYJNY LINII 0,4kV

ZIELNA

2-0352

Do wymiany złącza od nr 1 do 10 zasilane ze st. Zielna 2-0352 obw.01 i 08

ZKnN - 10szt

ZK-2/5P - 2szt

ZK-2/4P - 1szt

ZK-2/3P - 4szt

ZK-2/2P - 1szt
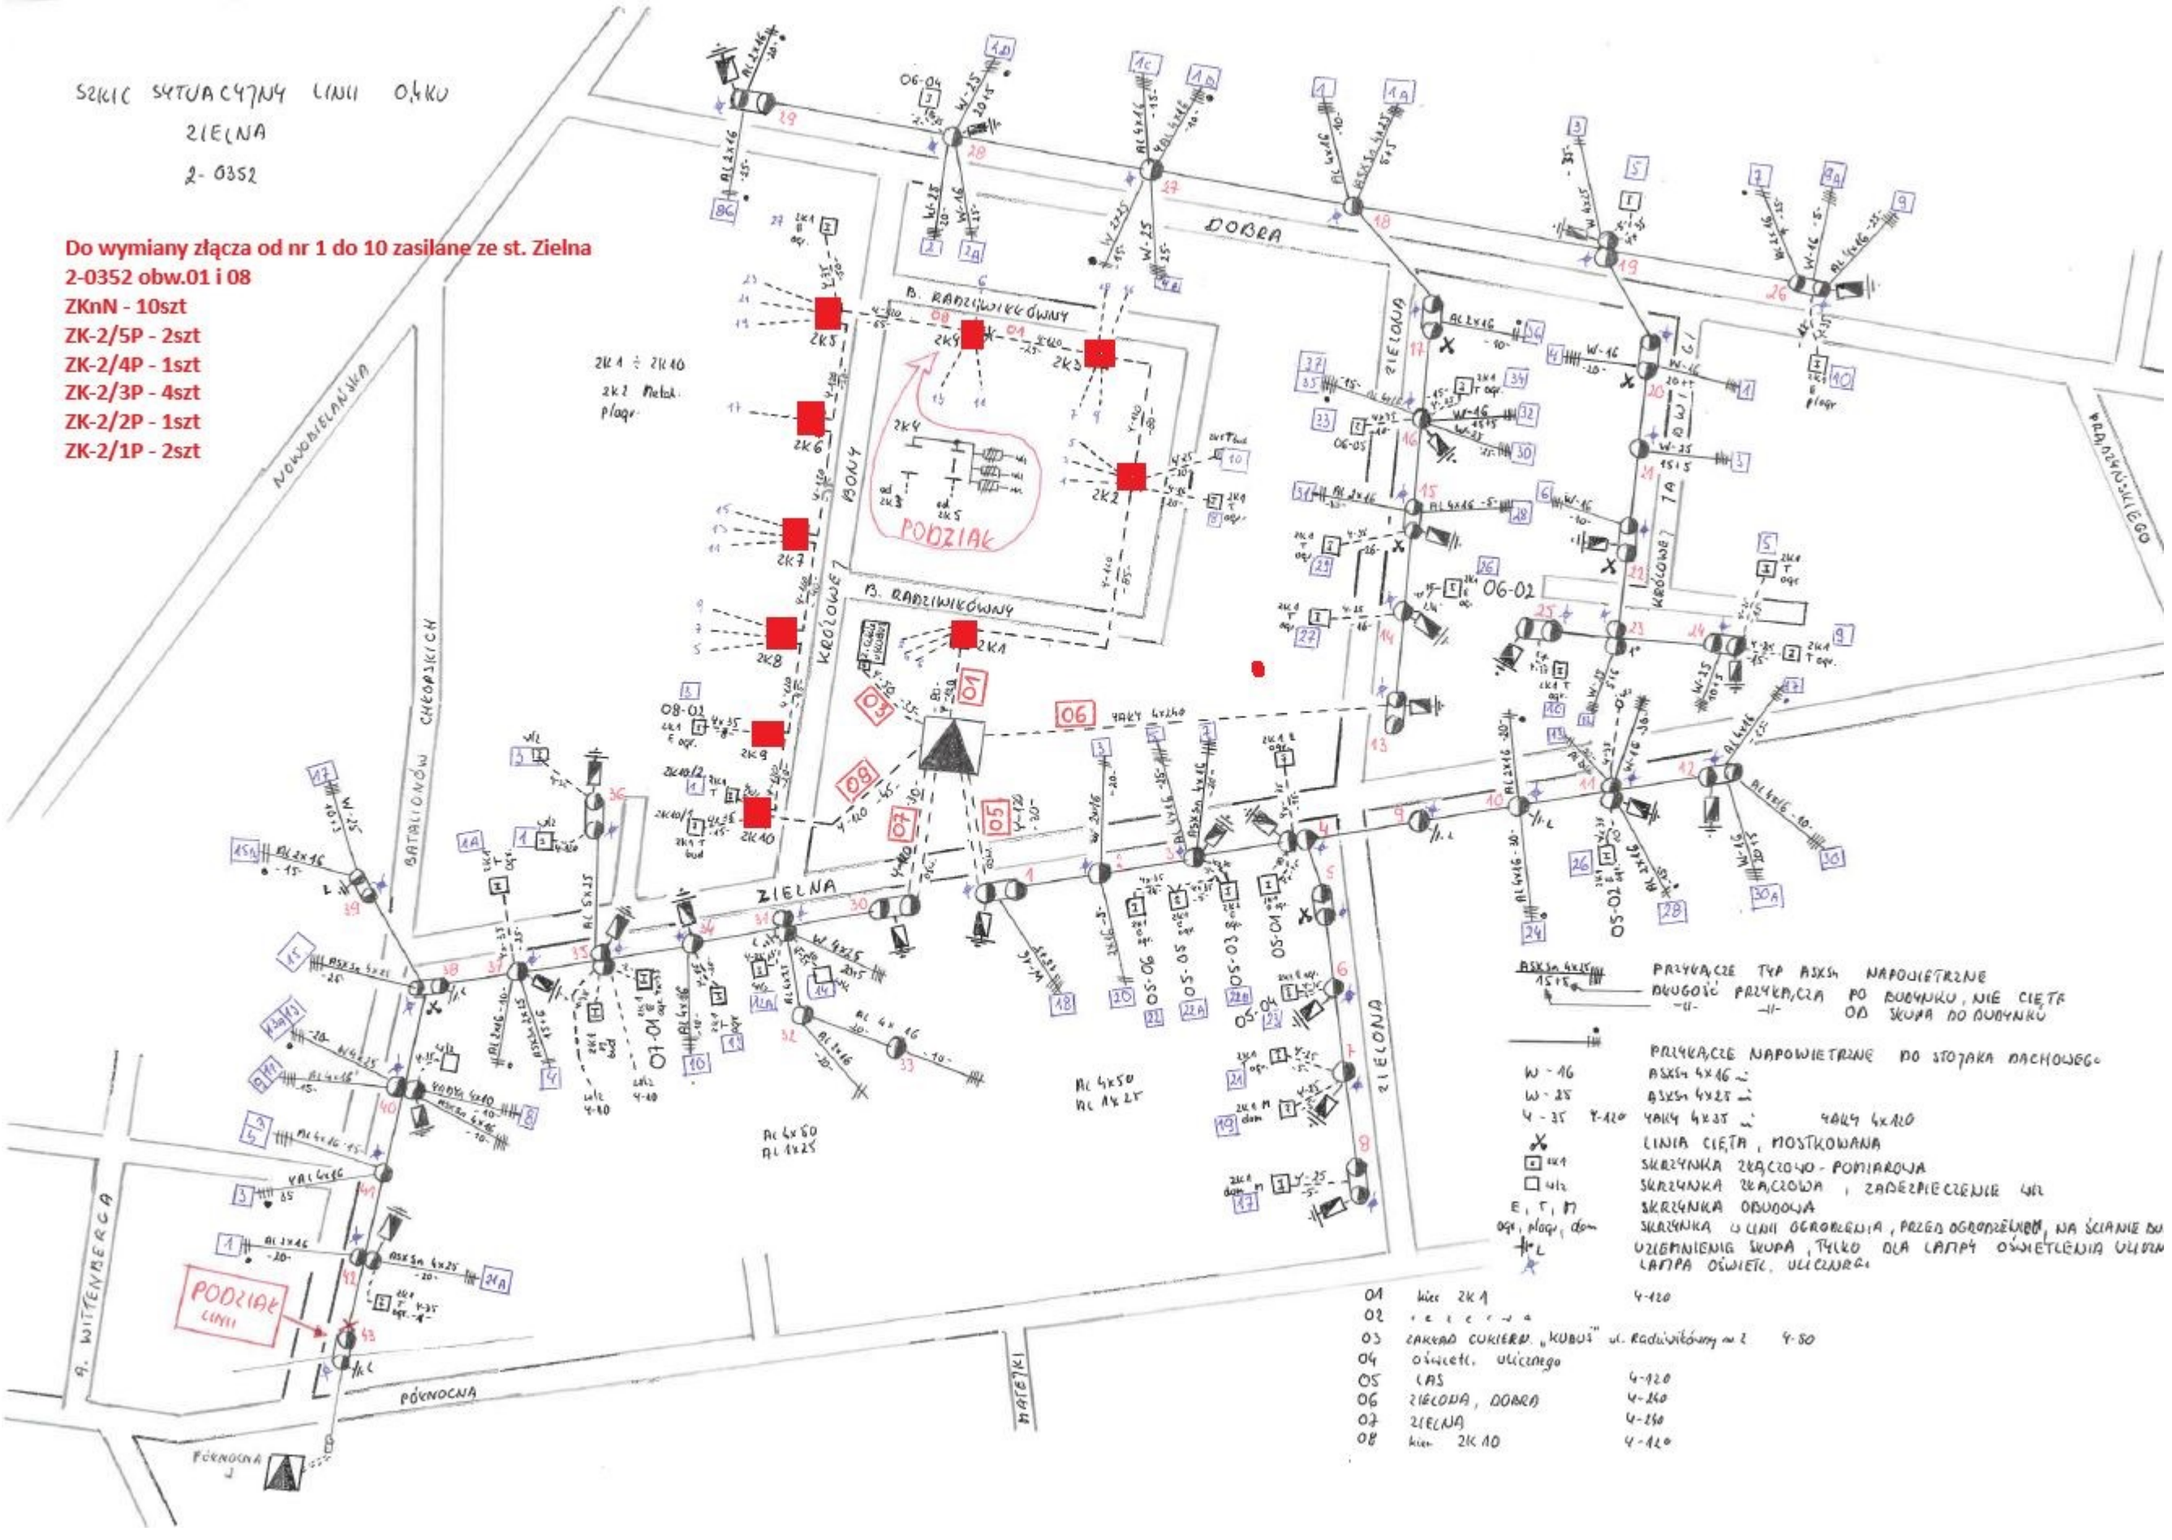
ZK-2/1P - 2szt