
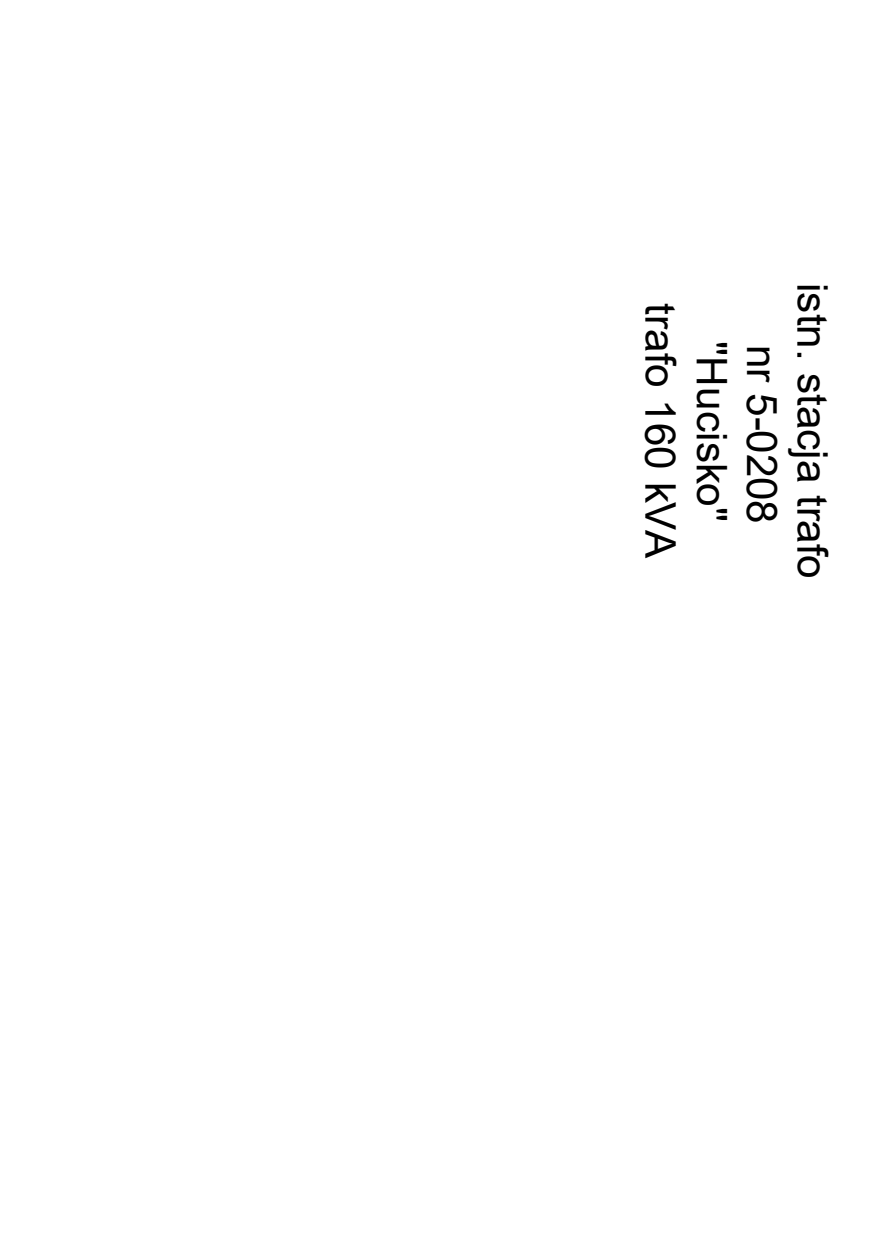
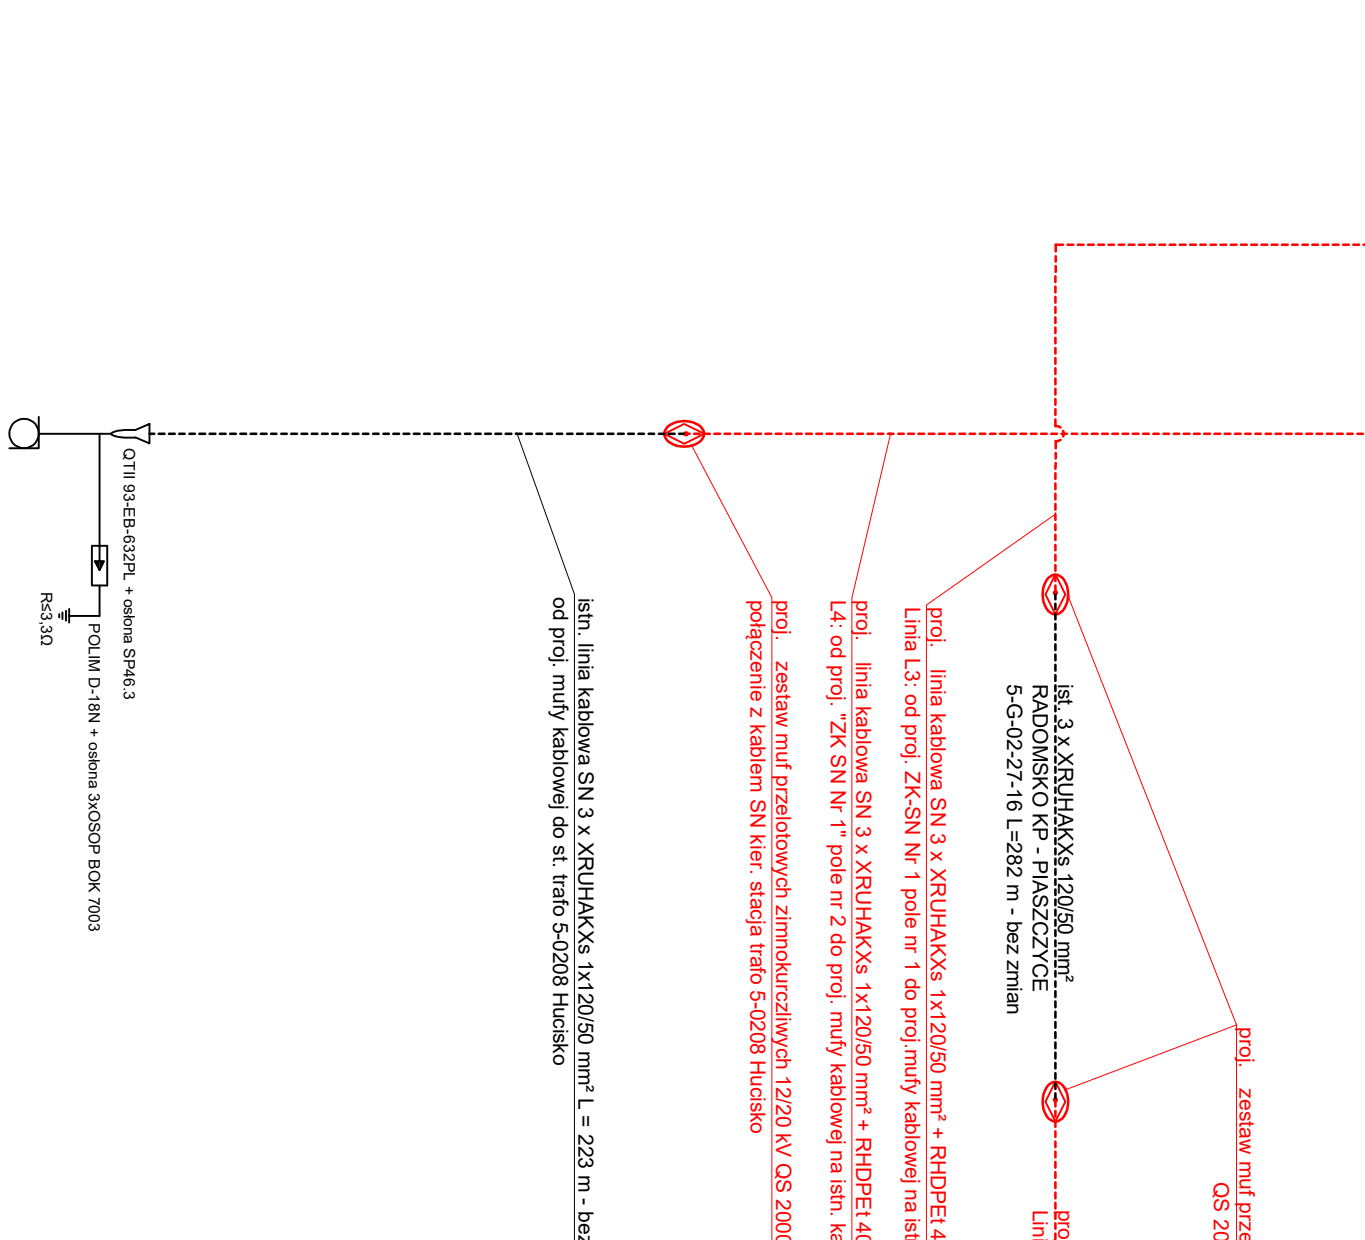
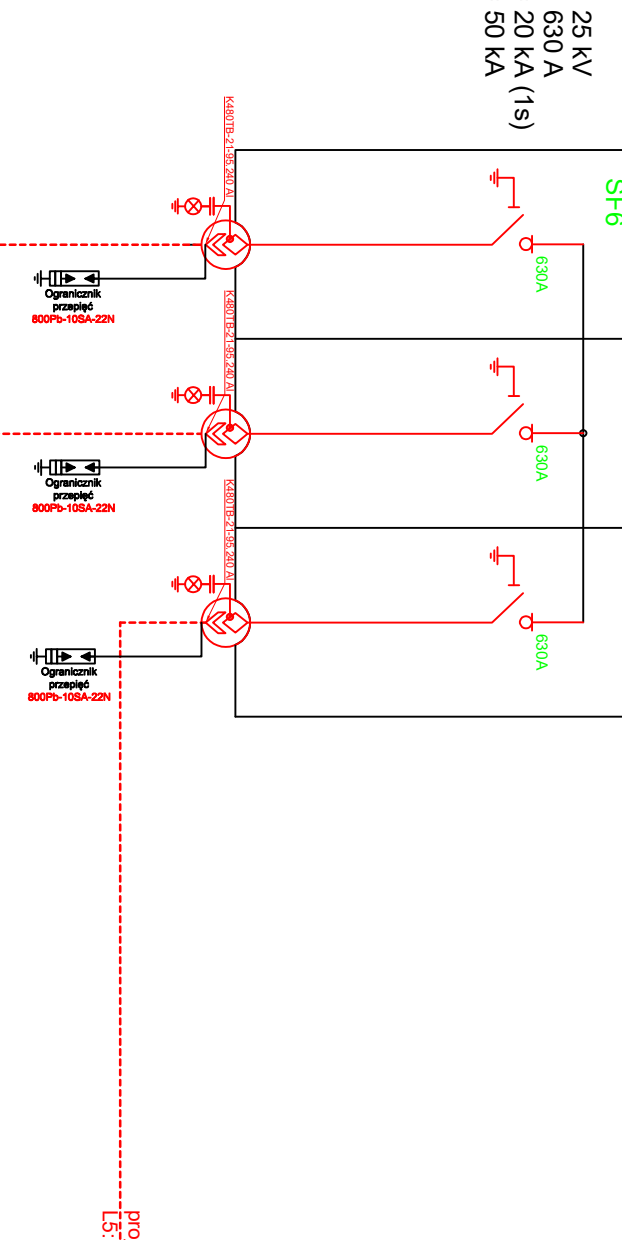
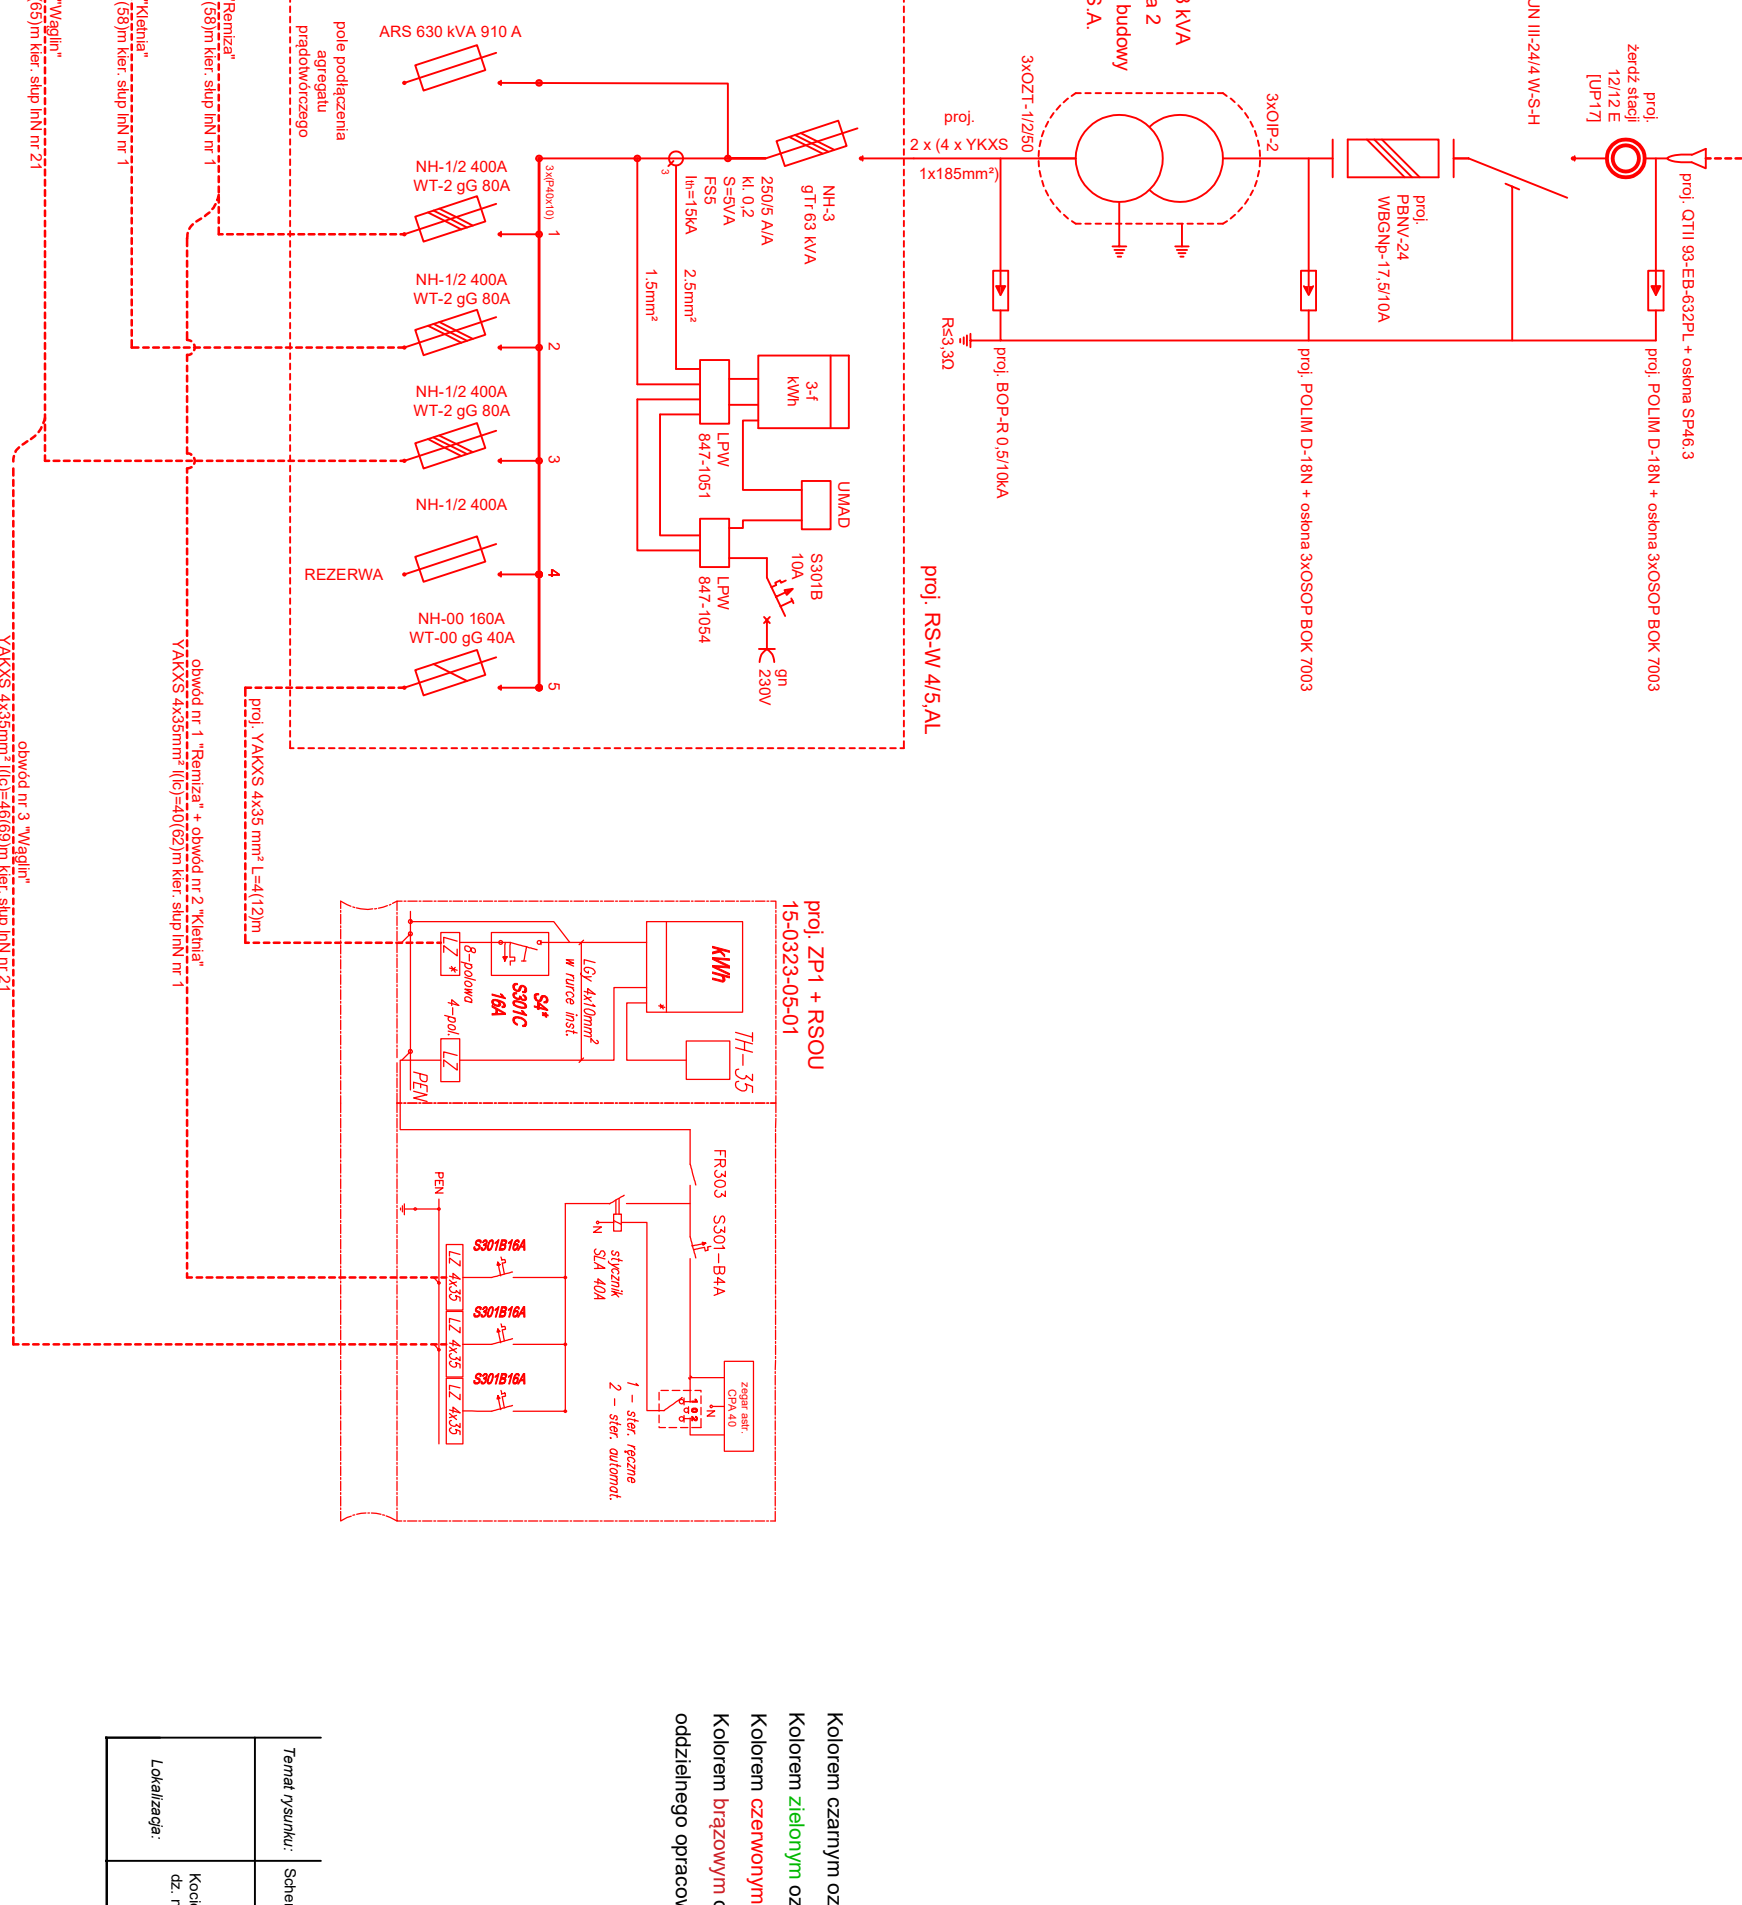
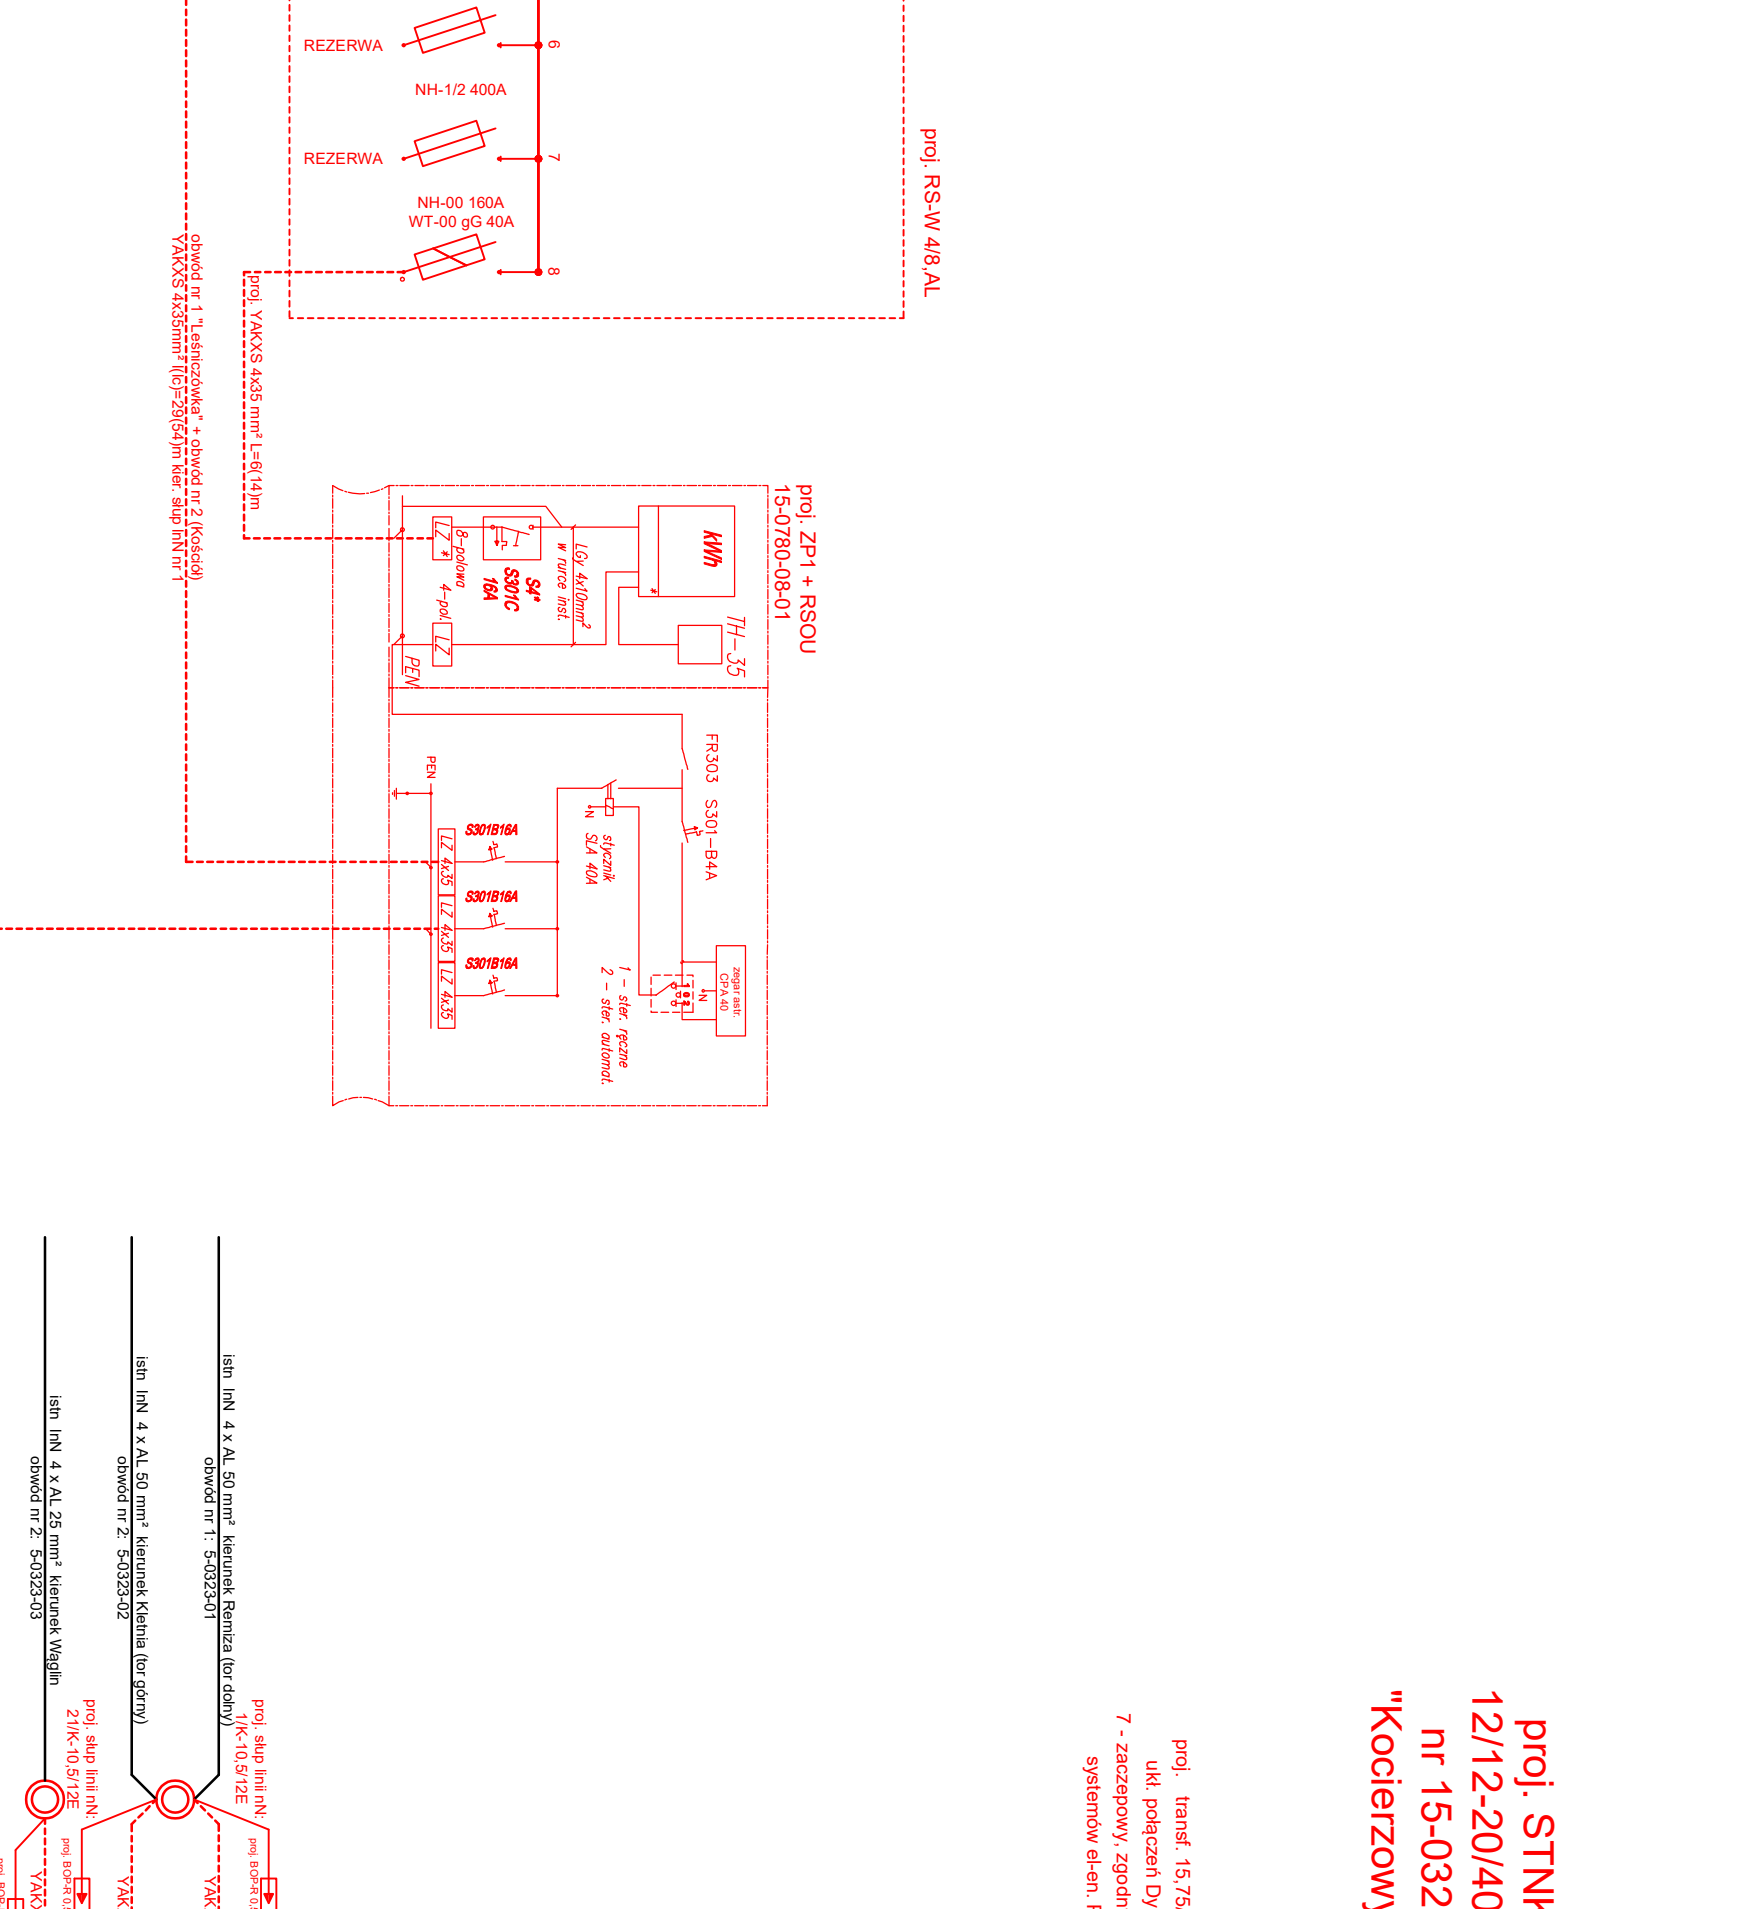
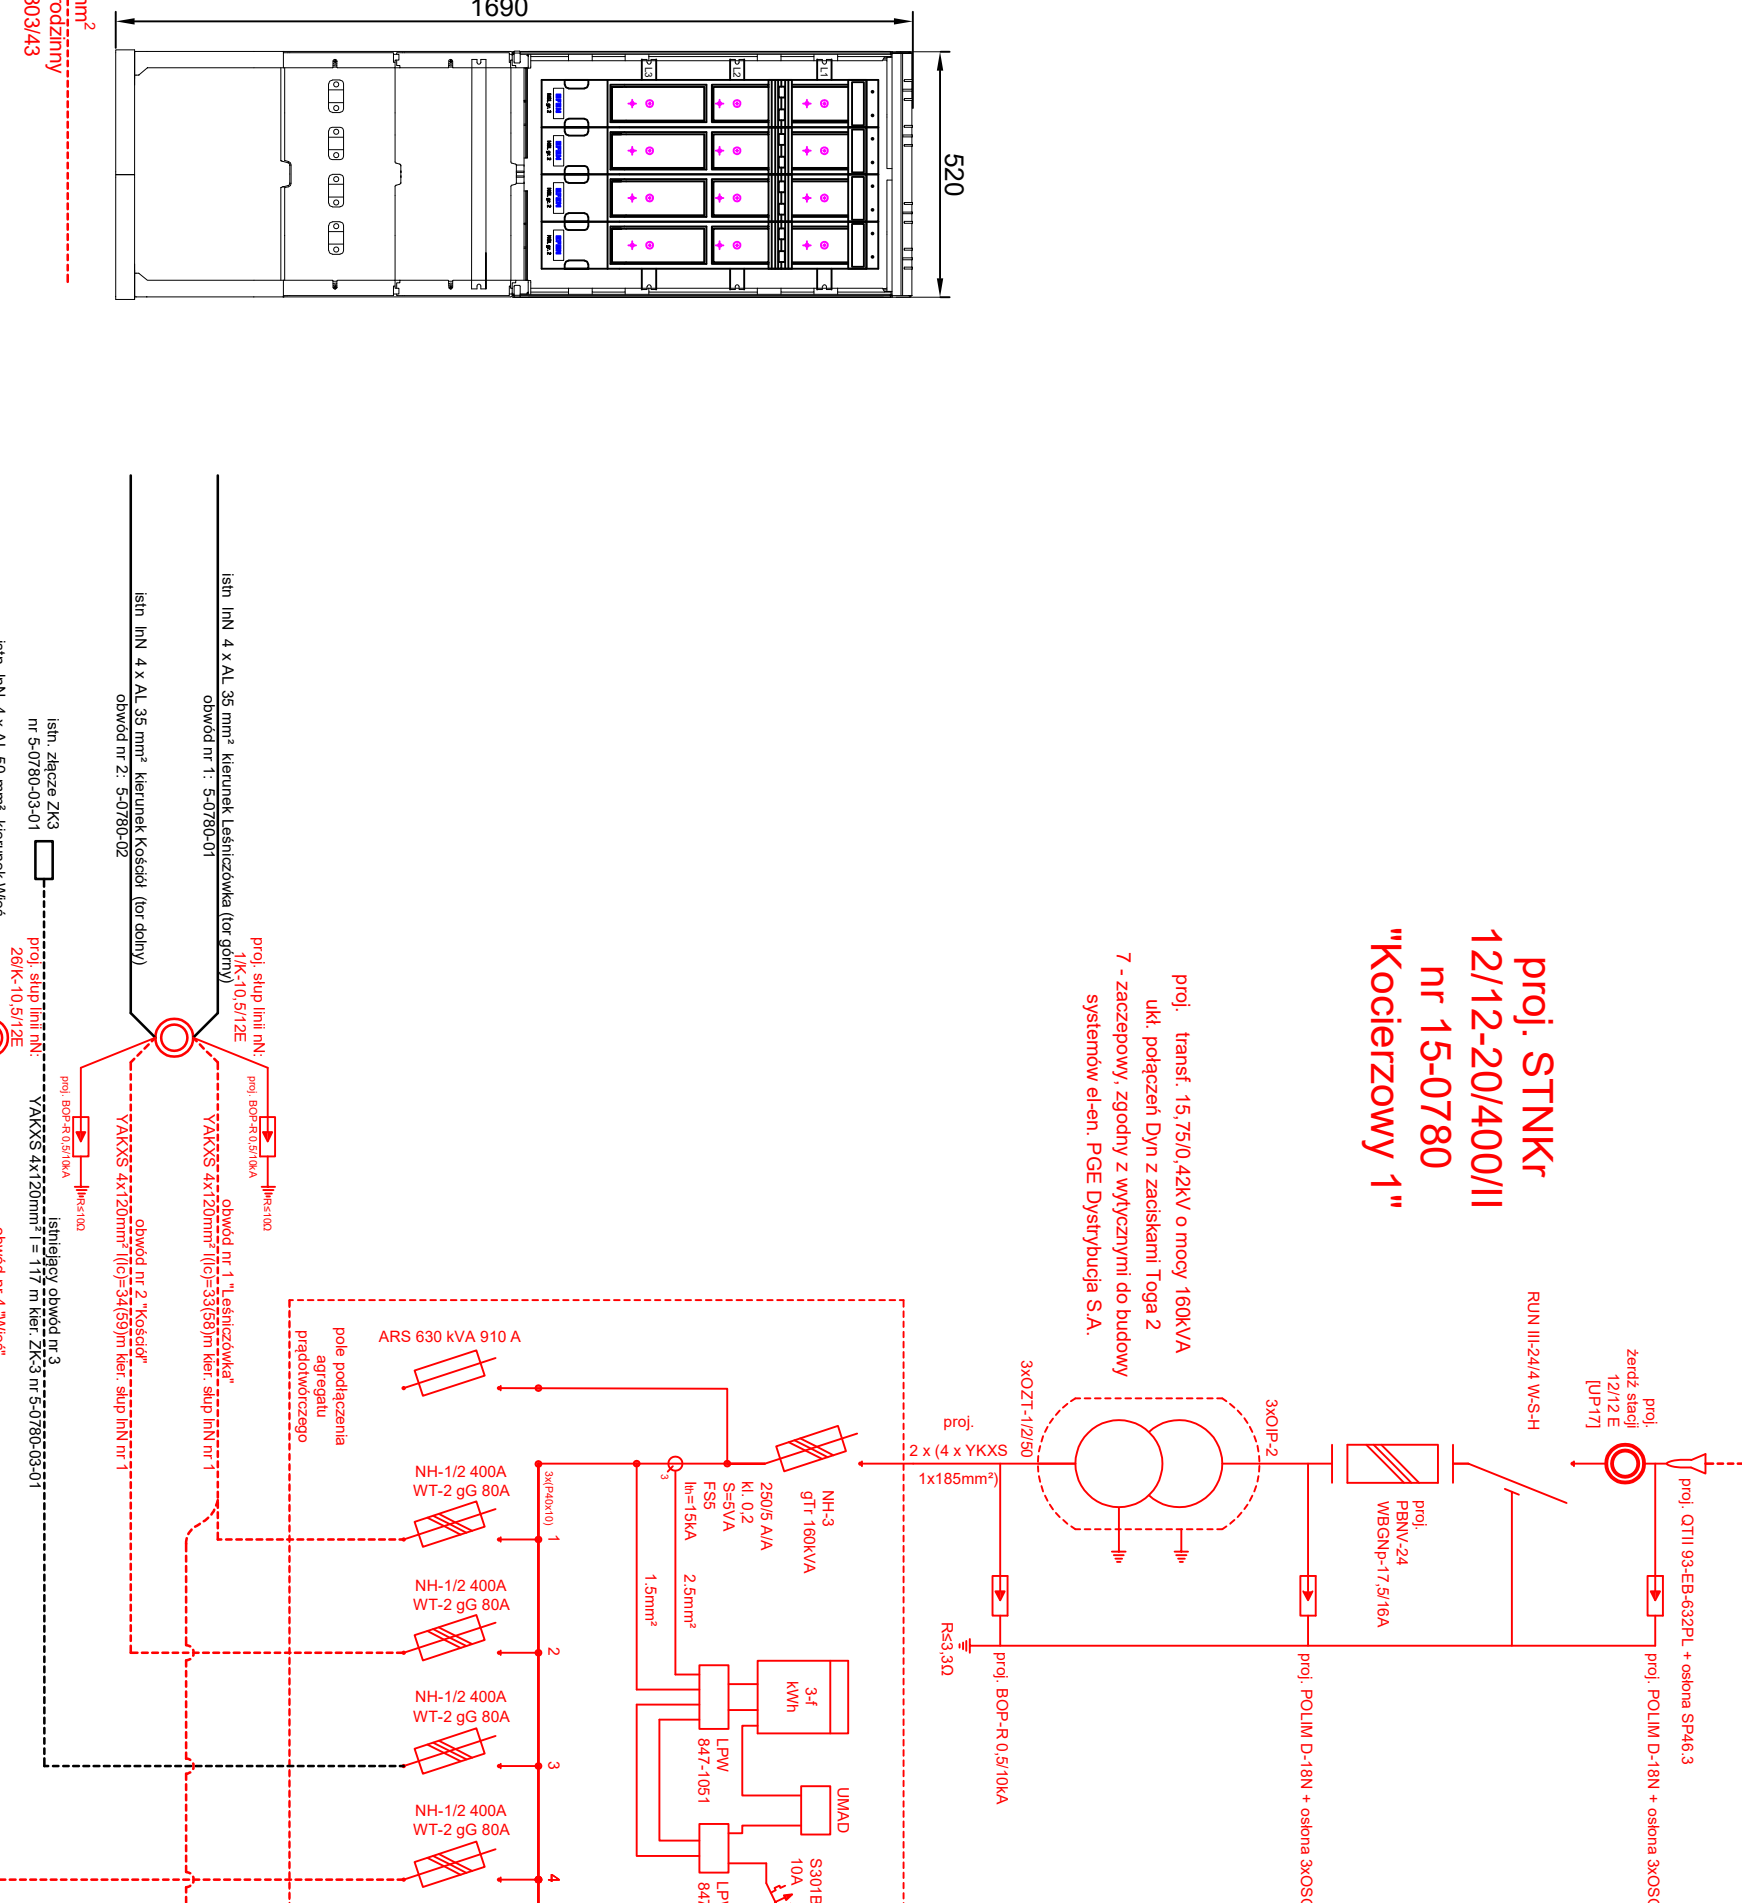
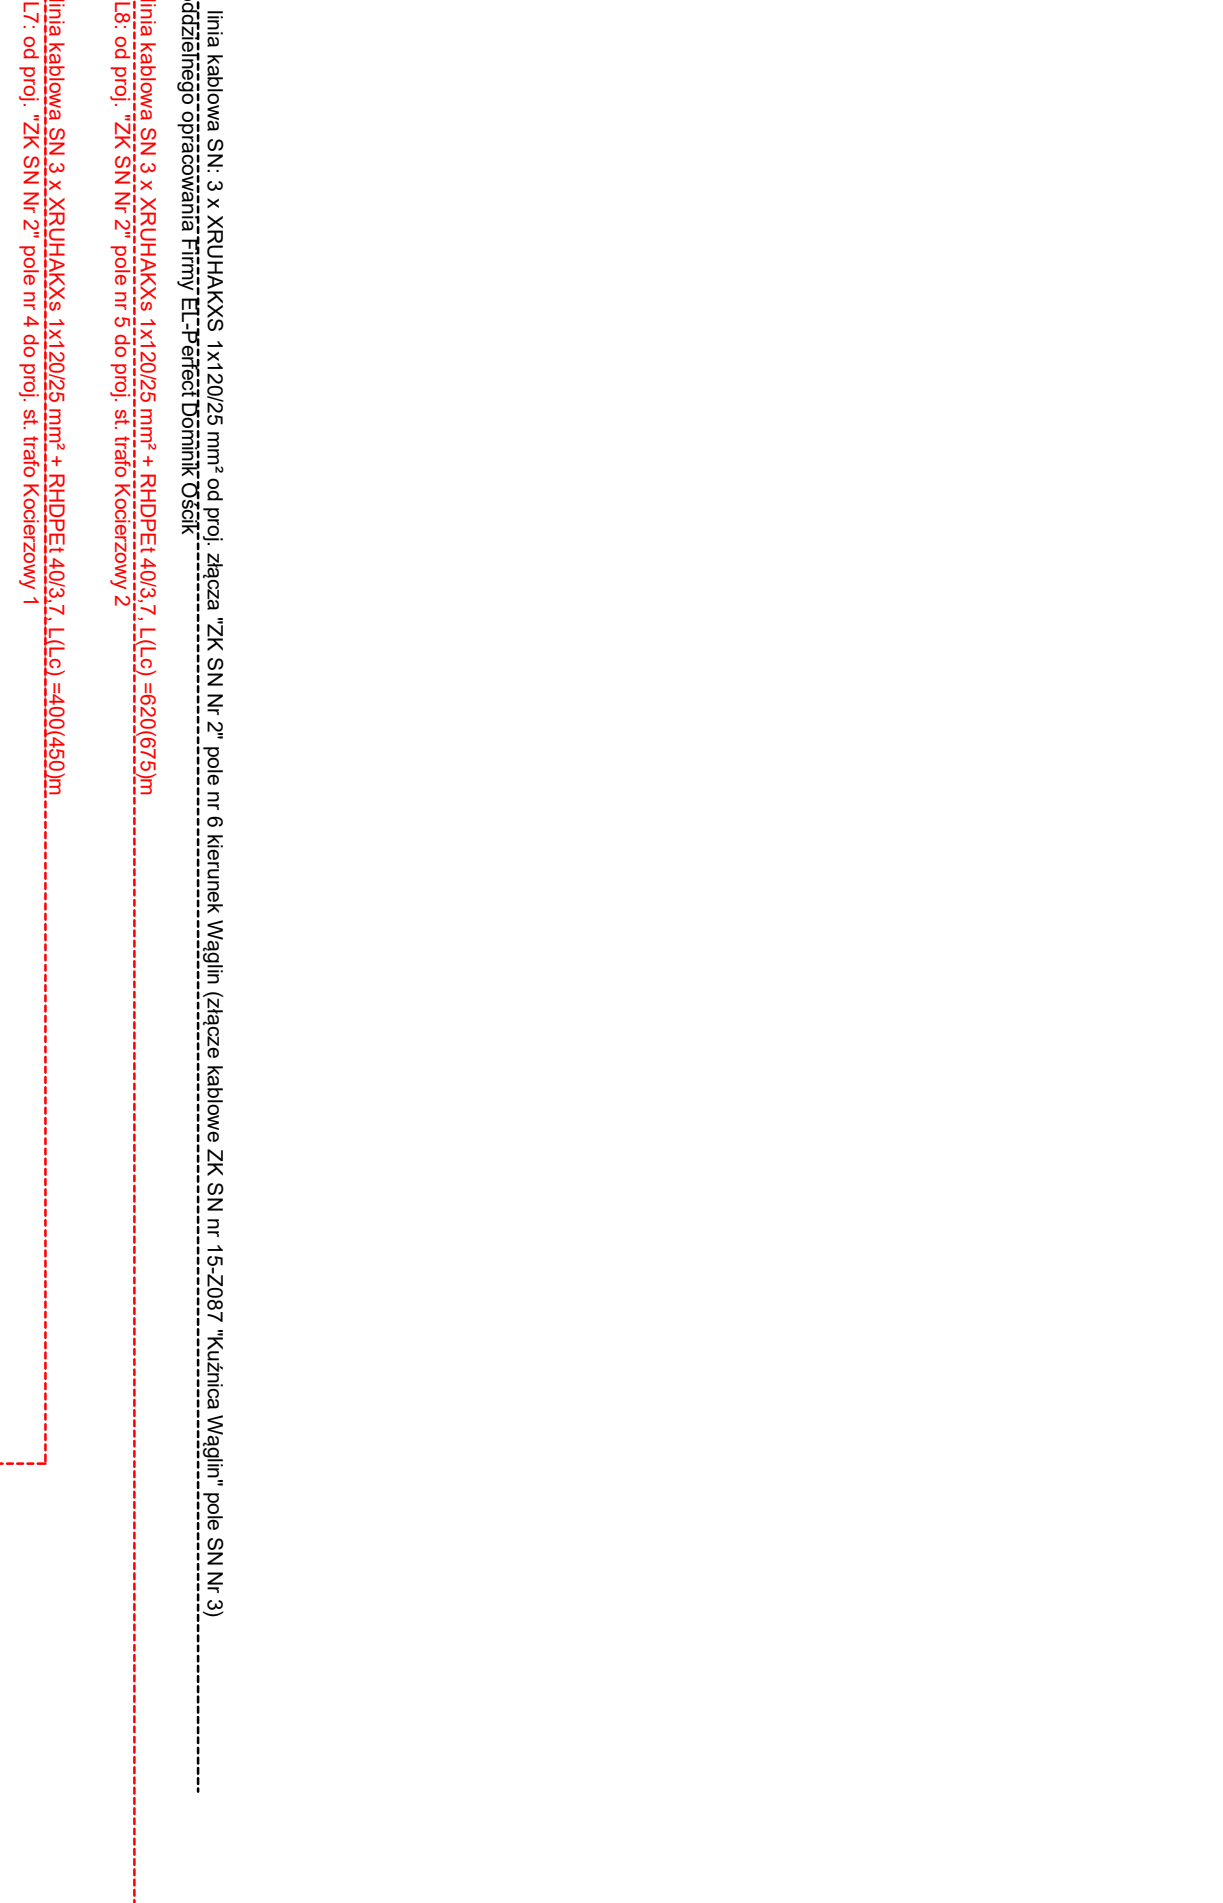
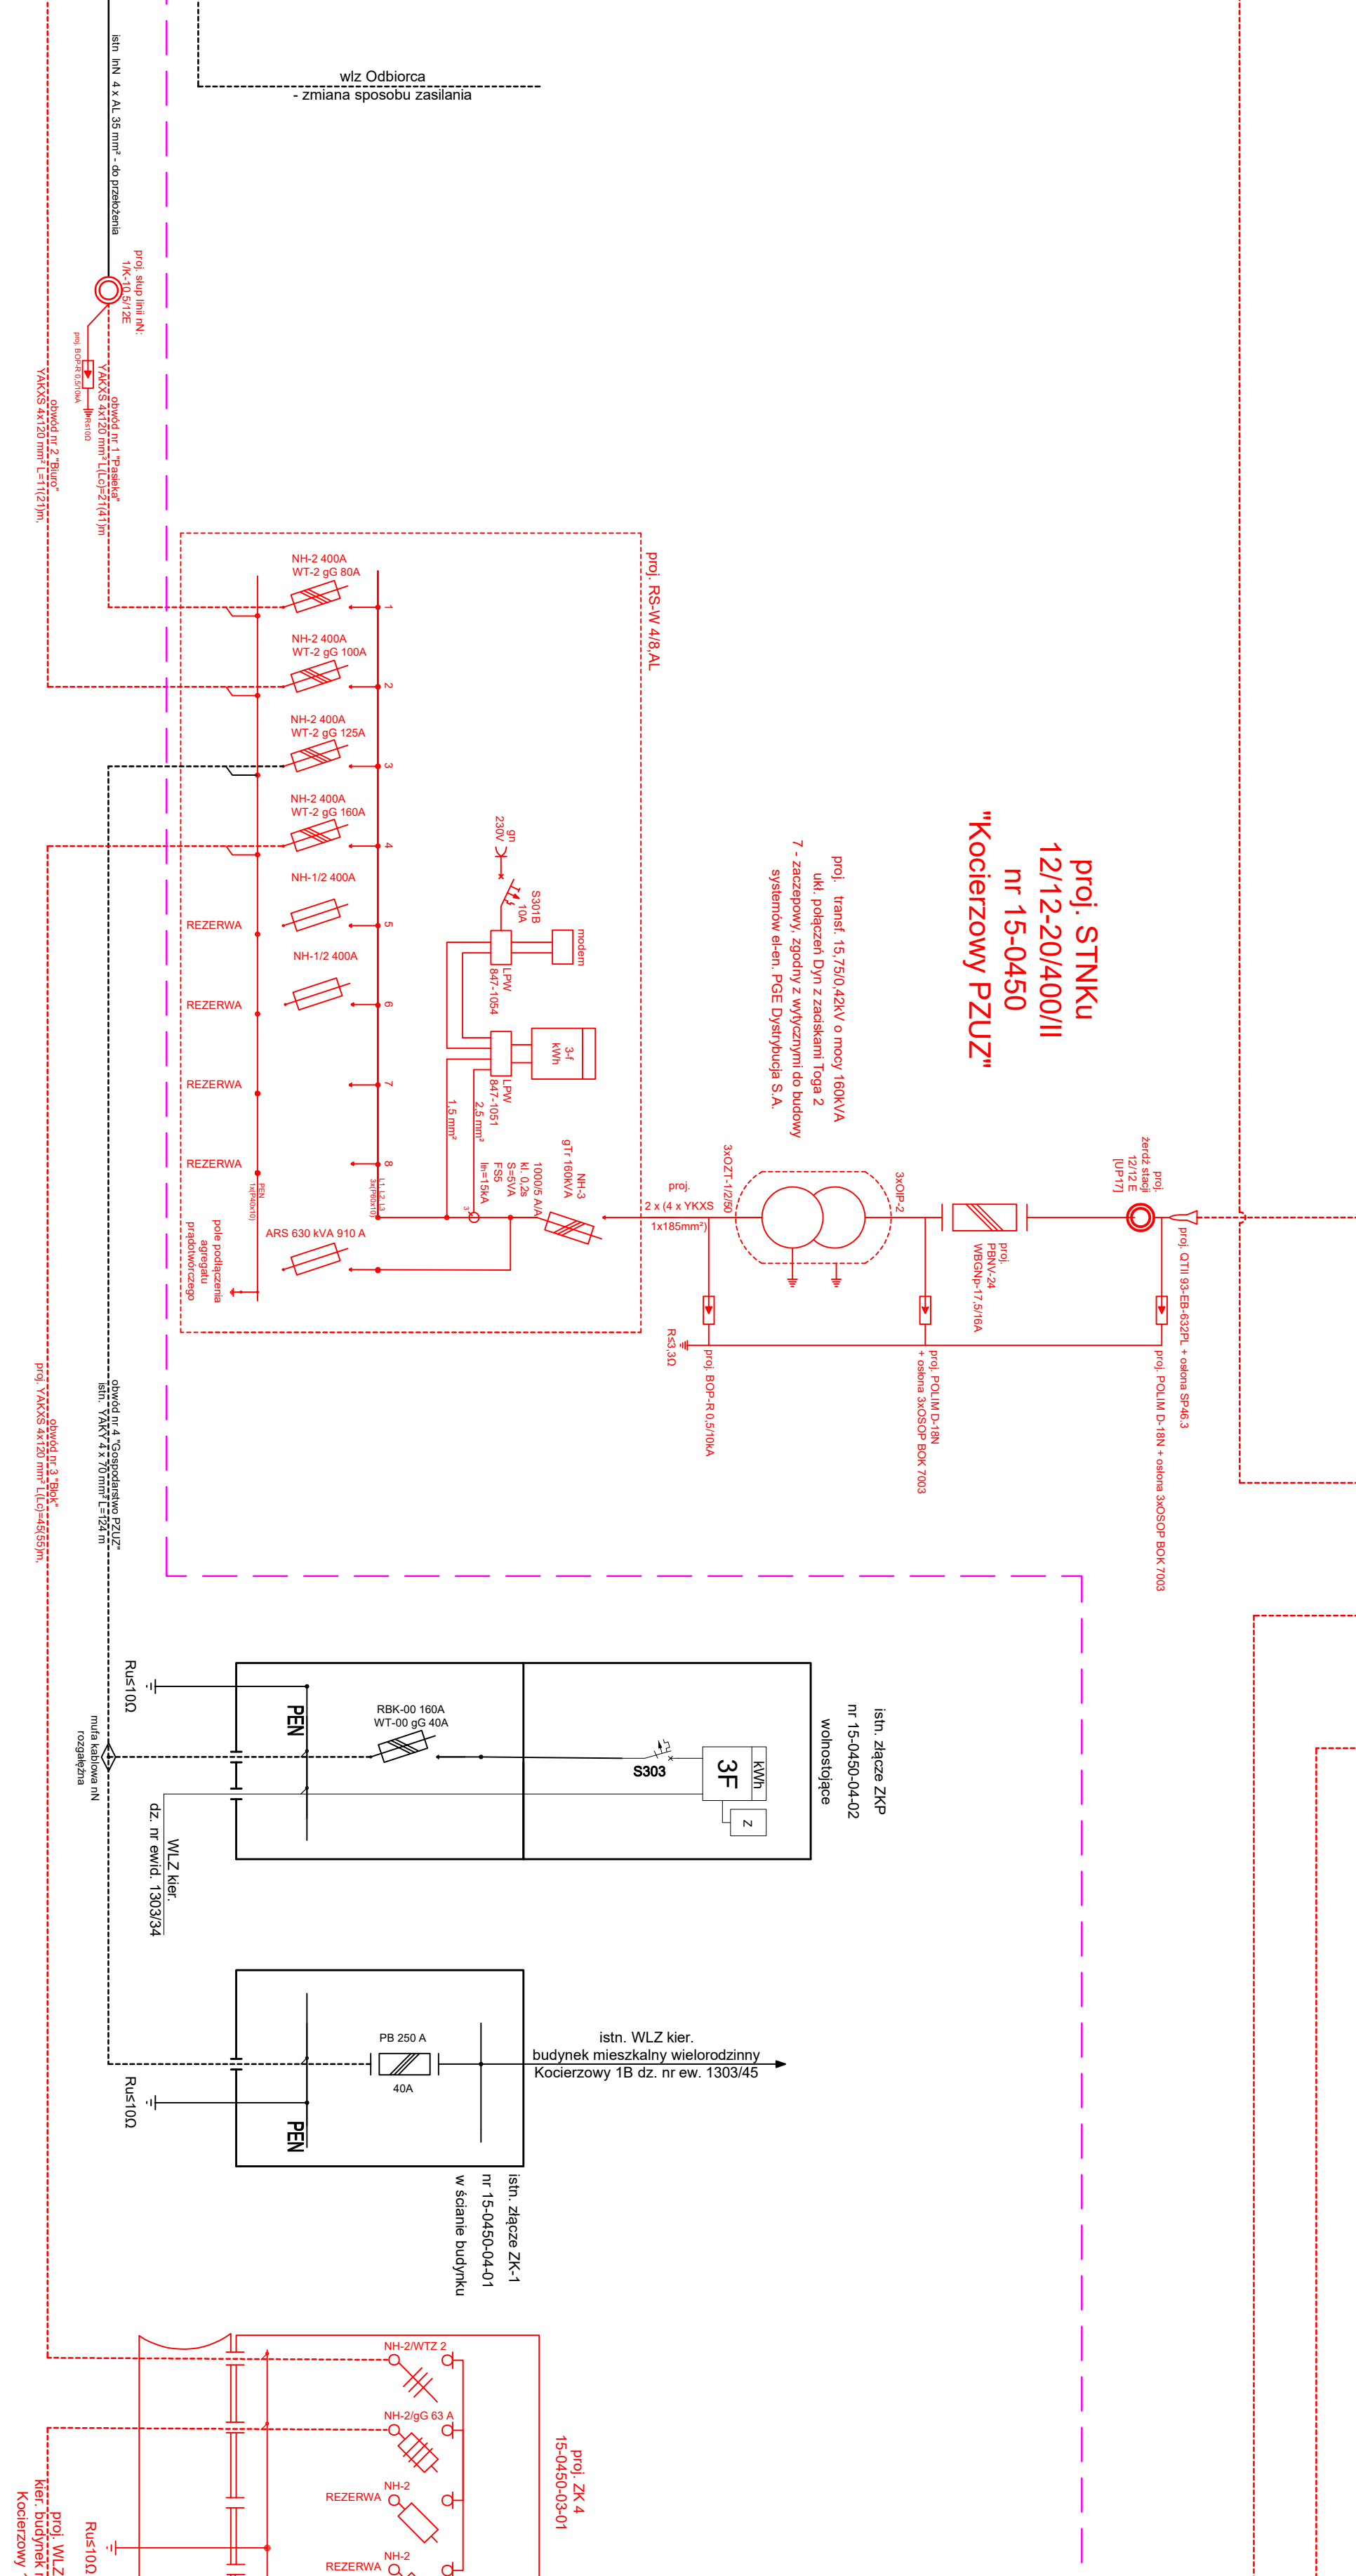


zbiornica SN	L (1)	L (2)	L (3)
TPM			
zbiornica LLL			

prof. złącze kablowe ZK-SN (LLL)
nr projektowy "ZK-SN Nr 1"
nr eksploatacyjny 15-Z----

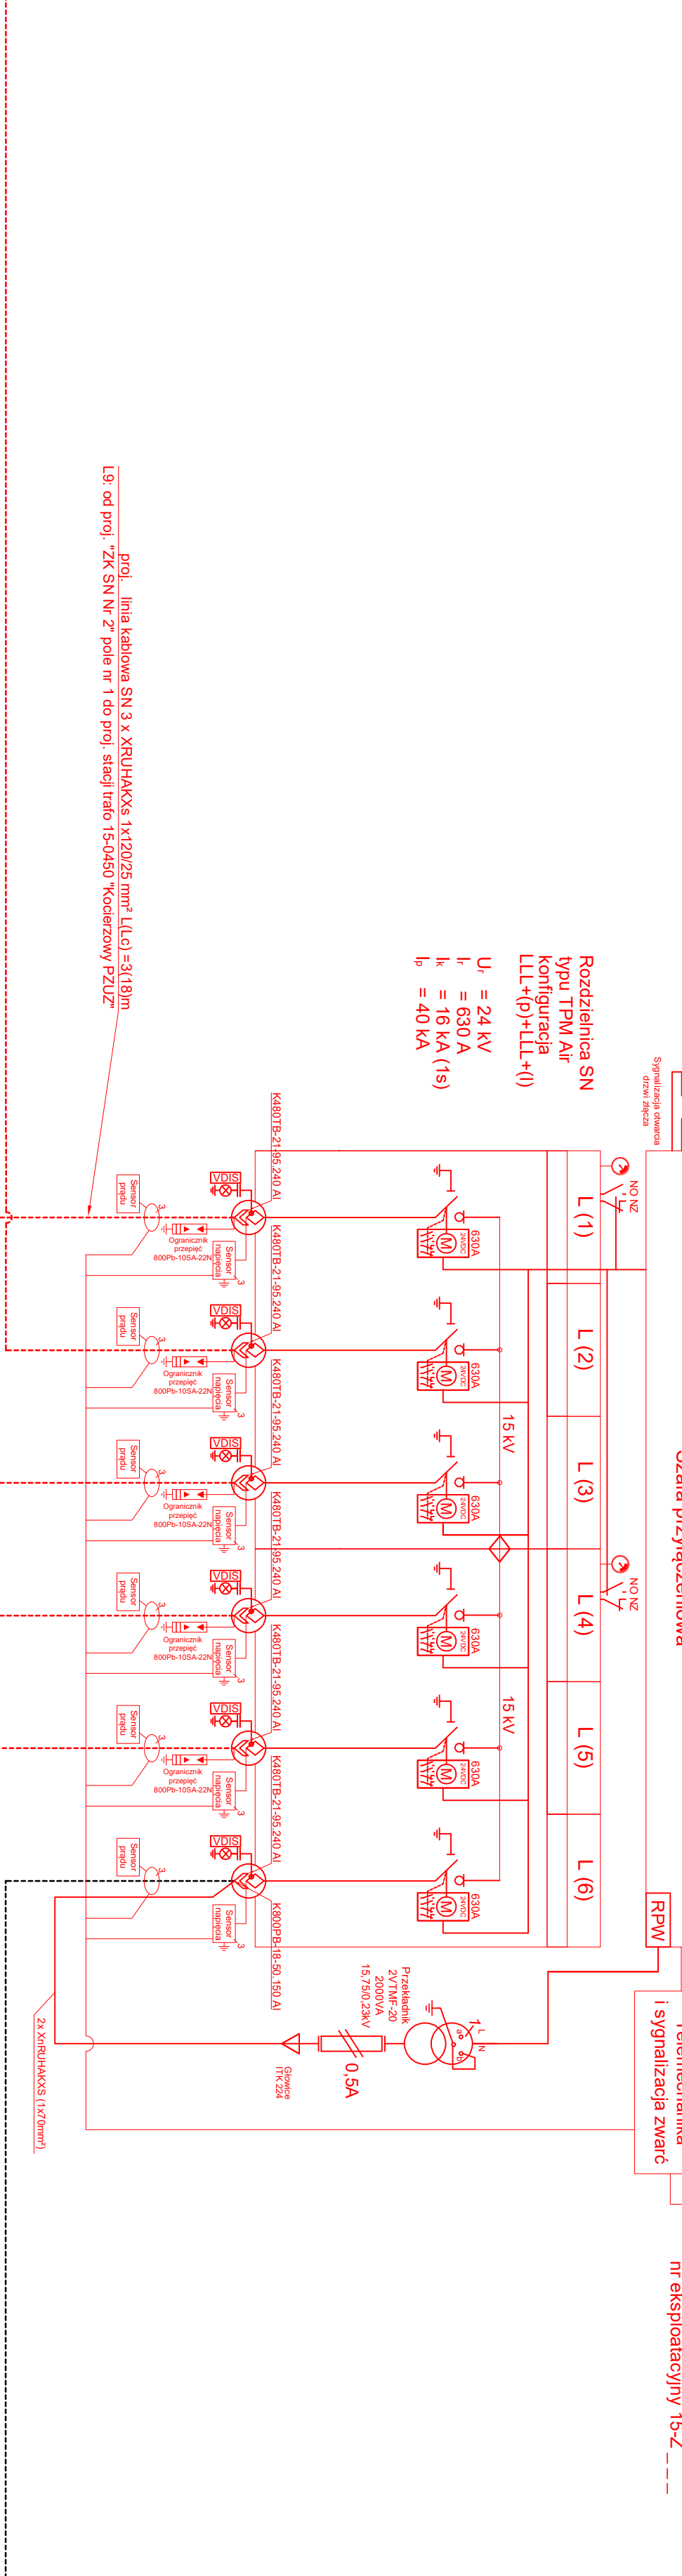

URZĄDZEN OBIEKTÓW PROJEKTEM ZAMIENNYM

[illegible]