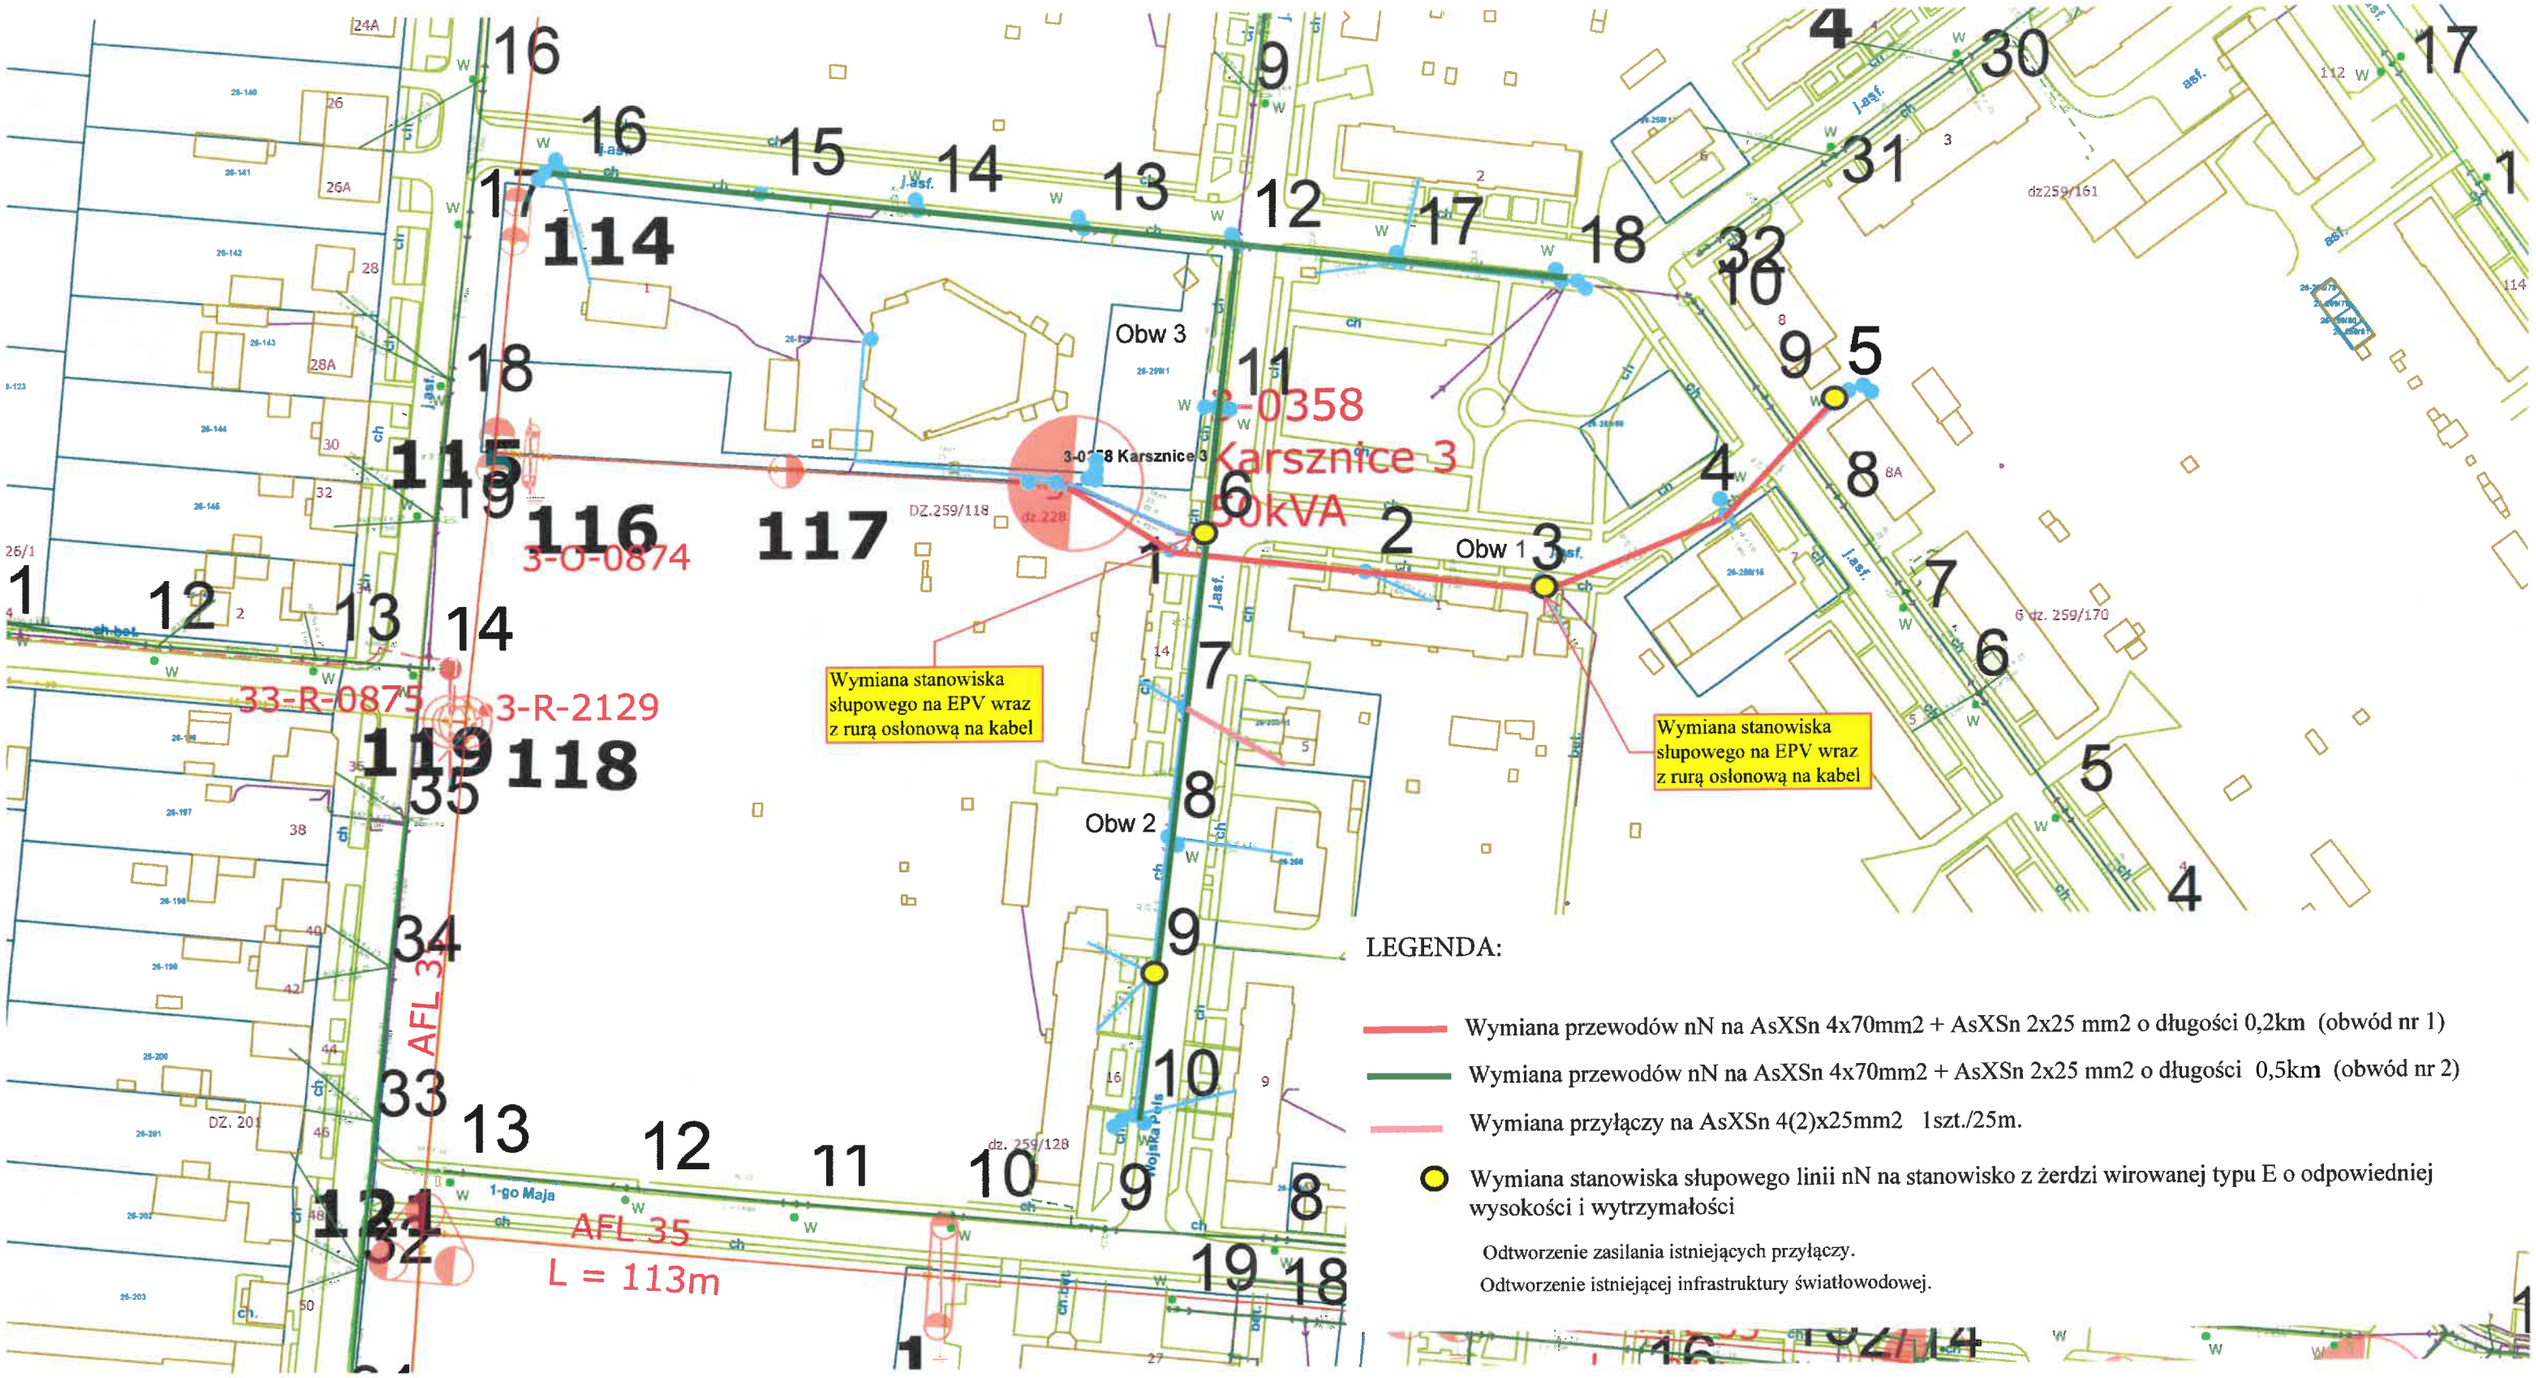

LEGENDA:

- Wymiana przewodów nN na AsXSn 4x70mm2 + AsXSn 2x25 mm2 o długości 0,2km (obwód nr 1)
- Wymiana przewodów nN na AsXSn 4x70mm2 + AsXSn 2x25 mm2 o długości 0,5km (obwód nr 2)
- Wymiana przyłączy na AsXSn 4(2)x25mm2 1szt./25m.
- Wymiana stanowiska słupowego linii nN na stanowisko z żerdzi wirowanej typu E o odpowiedniej wysokości i wytrzymałości

Odtworzenie zasilania istniejących przyłączy.

Odtworzenie istniejącej infrastruktury światłowodowej.