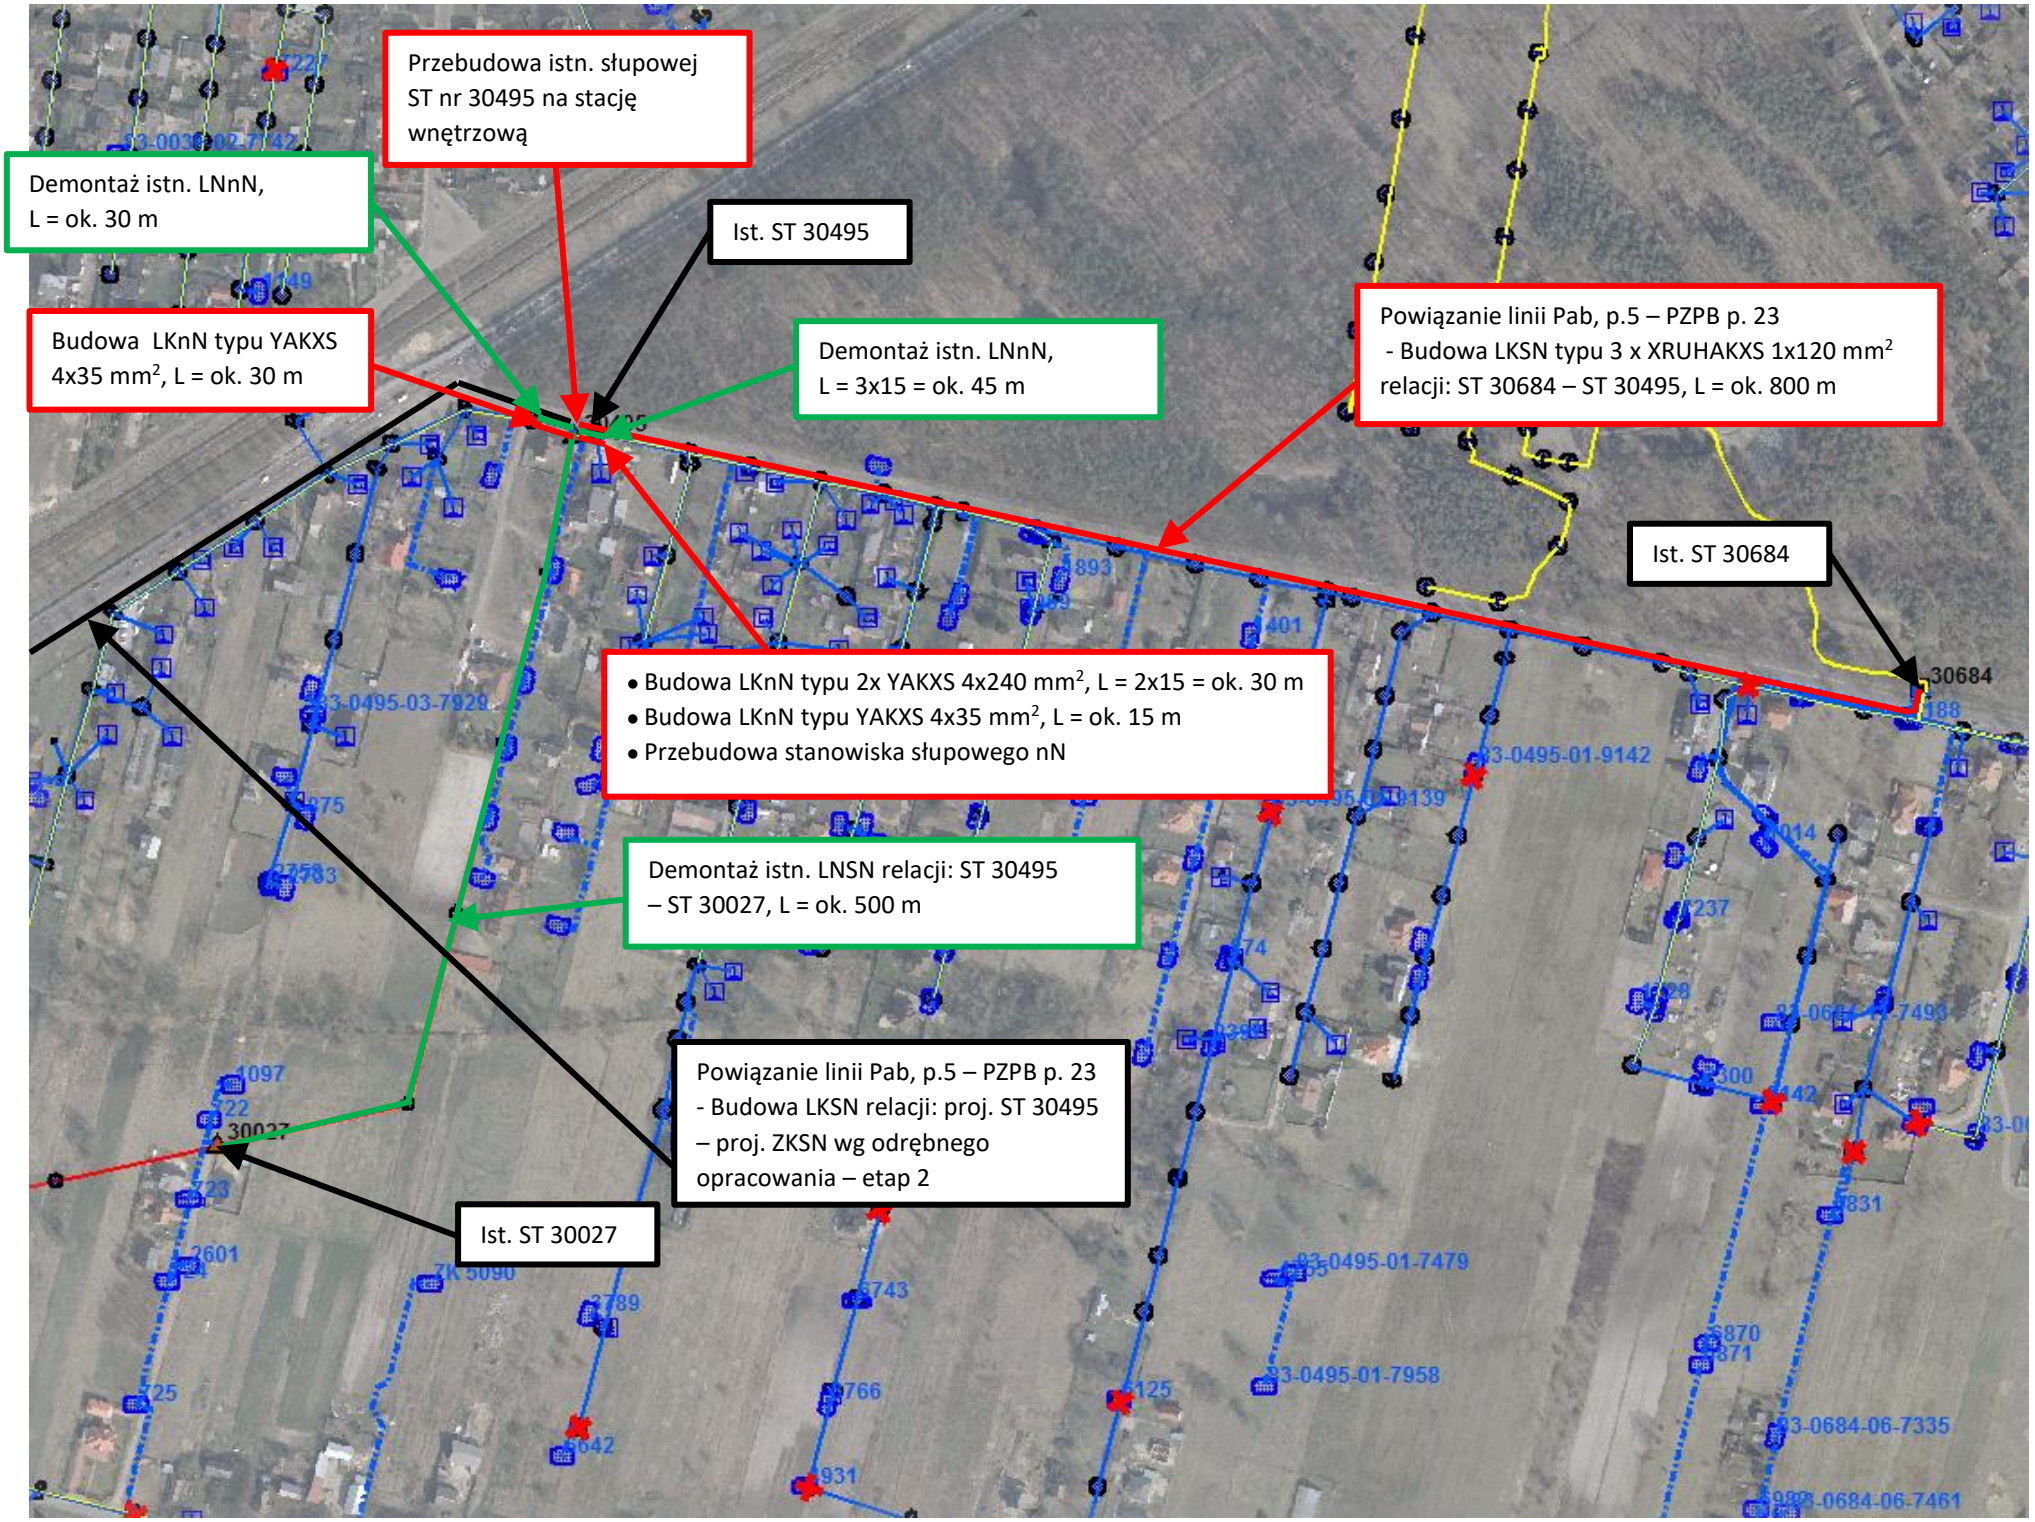
Przebudowa istn. słupowej ST nr 30495 na stację wnętrzową
Demontaż istn. LNnN, L = ok. 30 m
Ist. ST 30495
Budowa LKnN typu YAKXS 4x35 mm², L = ok. 30 m
Demontaż istn. LNnN, L = 3x15 = ok. 45 m
Powiązanie linii Pab, p.5 – PZPB p. 23 - Budowa LKSN typu 3 x XRUHAKXS 1x120 mm² relacji: ST 30684 – ST 30495, L = ok. 800 m
Ist. ST 30684
30684
• Budowa LKnN typu 2x YAKXS 4x240 mm², L = 2x15 = ok. 30 m
• Budowa LKnN typu YAKXS 4x35 mm², L = ok. 15 m
• Przebudowa stanowiska słupowego nN
Demontaż istn. LNSN relacji: ST 30495 – ST 30027, L = ok. 500 m
Powiązanie linii Pab, p.5 – PZPB p. 23 - Budowa LKSN relacji: proj. ST 30495 – proj. ZKSN wg odrębnego opracowania – etap 2
Ist. ST 30027
30027
93-0495-03-7929
93-0495-01-9142
93-0495-01-7479
93-0495-01-7958
93-0684-06-7335
93-0684-06-7461