



Schemat projektowanej sieci SN 15 kV

Proj. LKSN 15 kV 3x XRUHAKXS 1x240,
dł. ok. 350 m

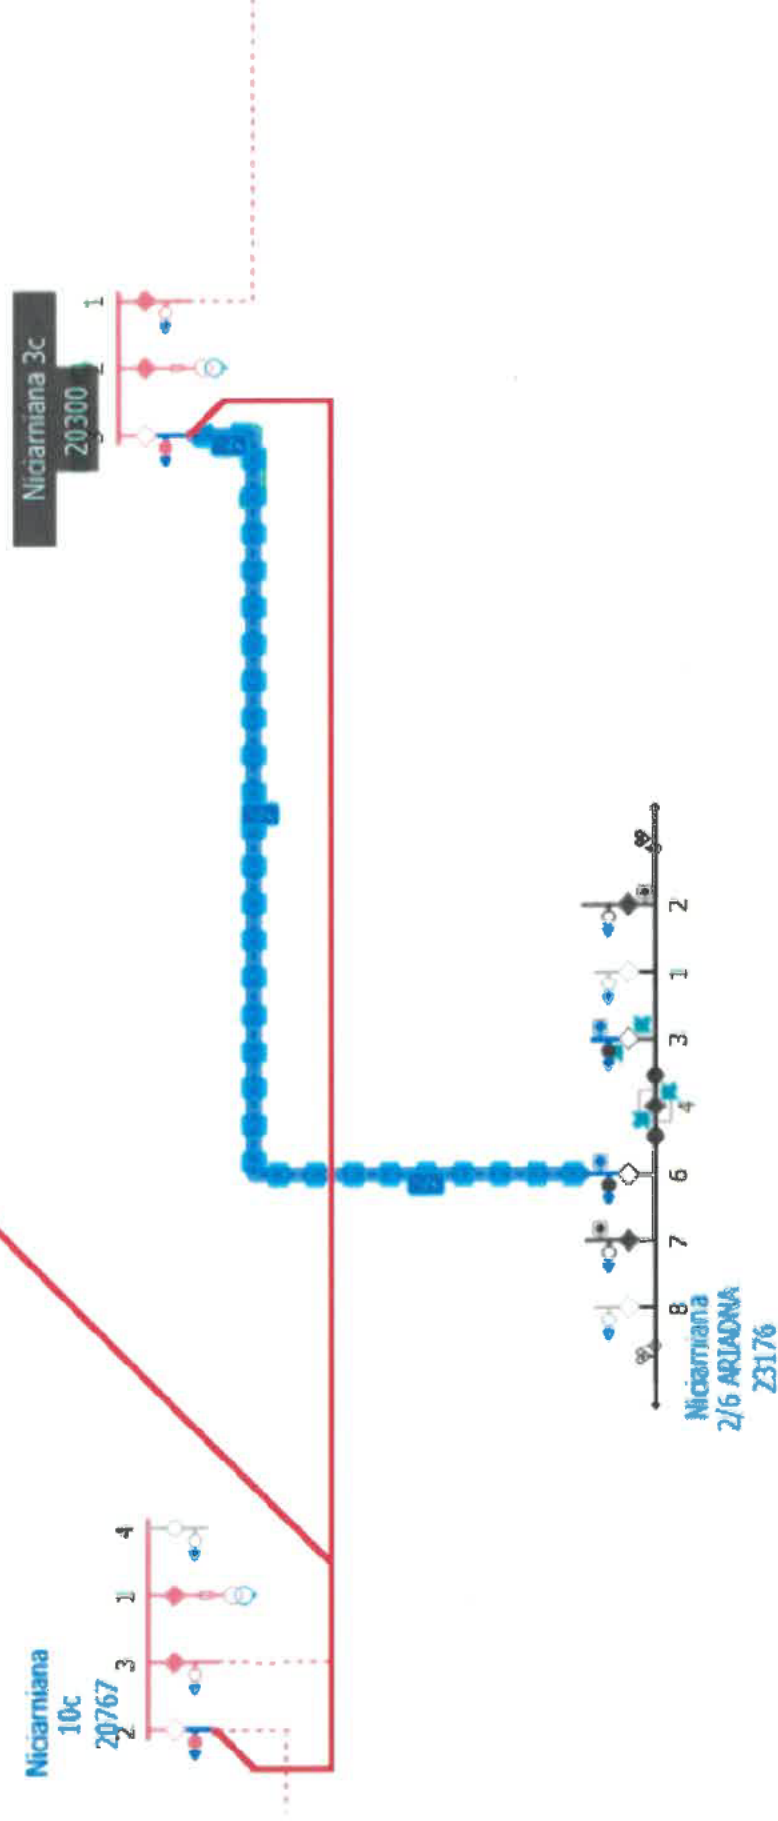

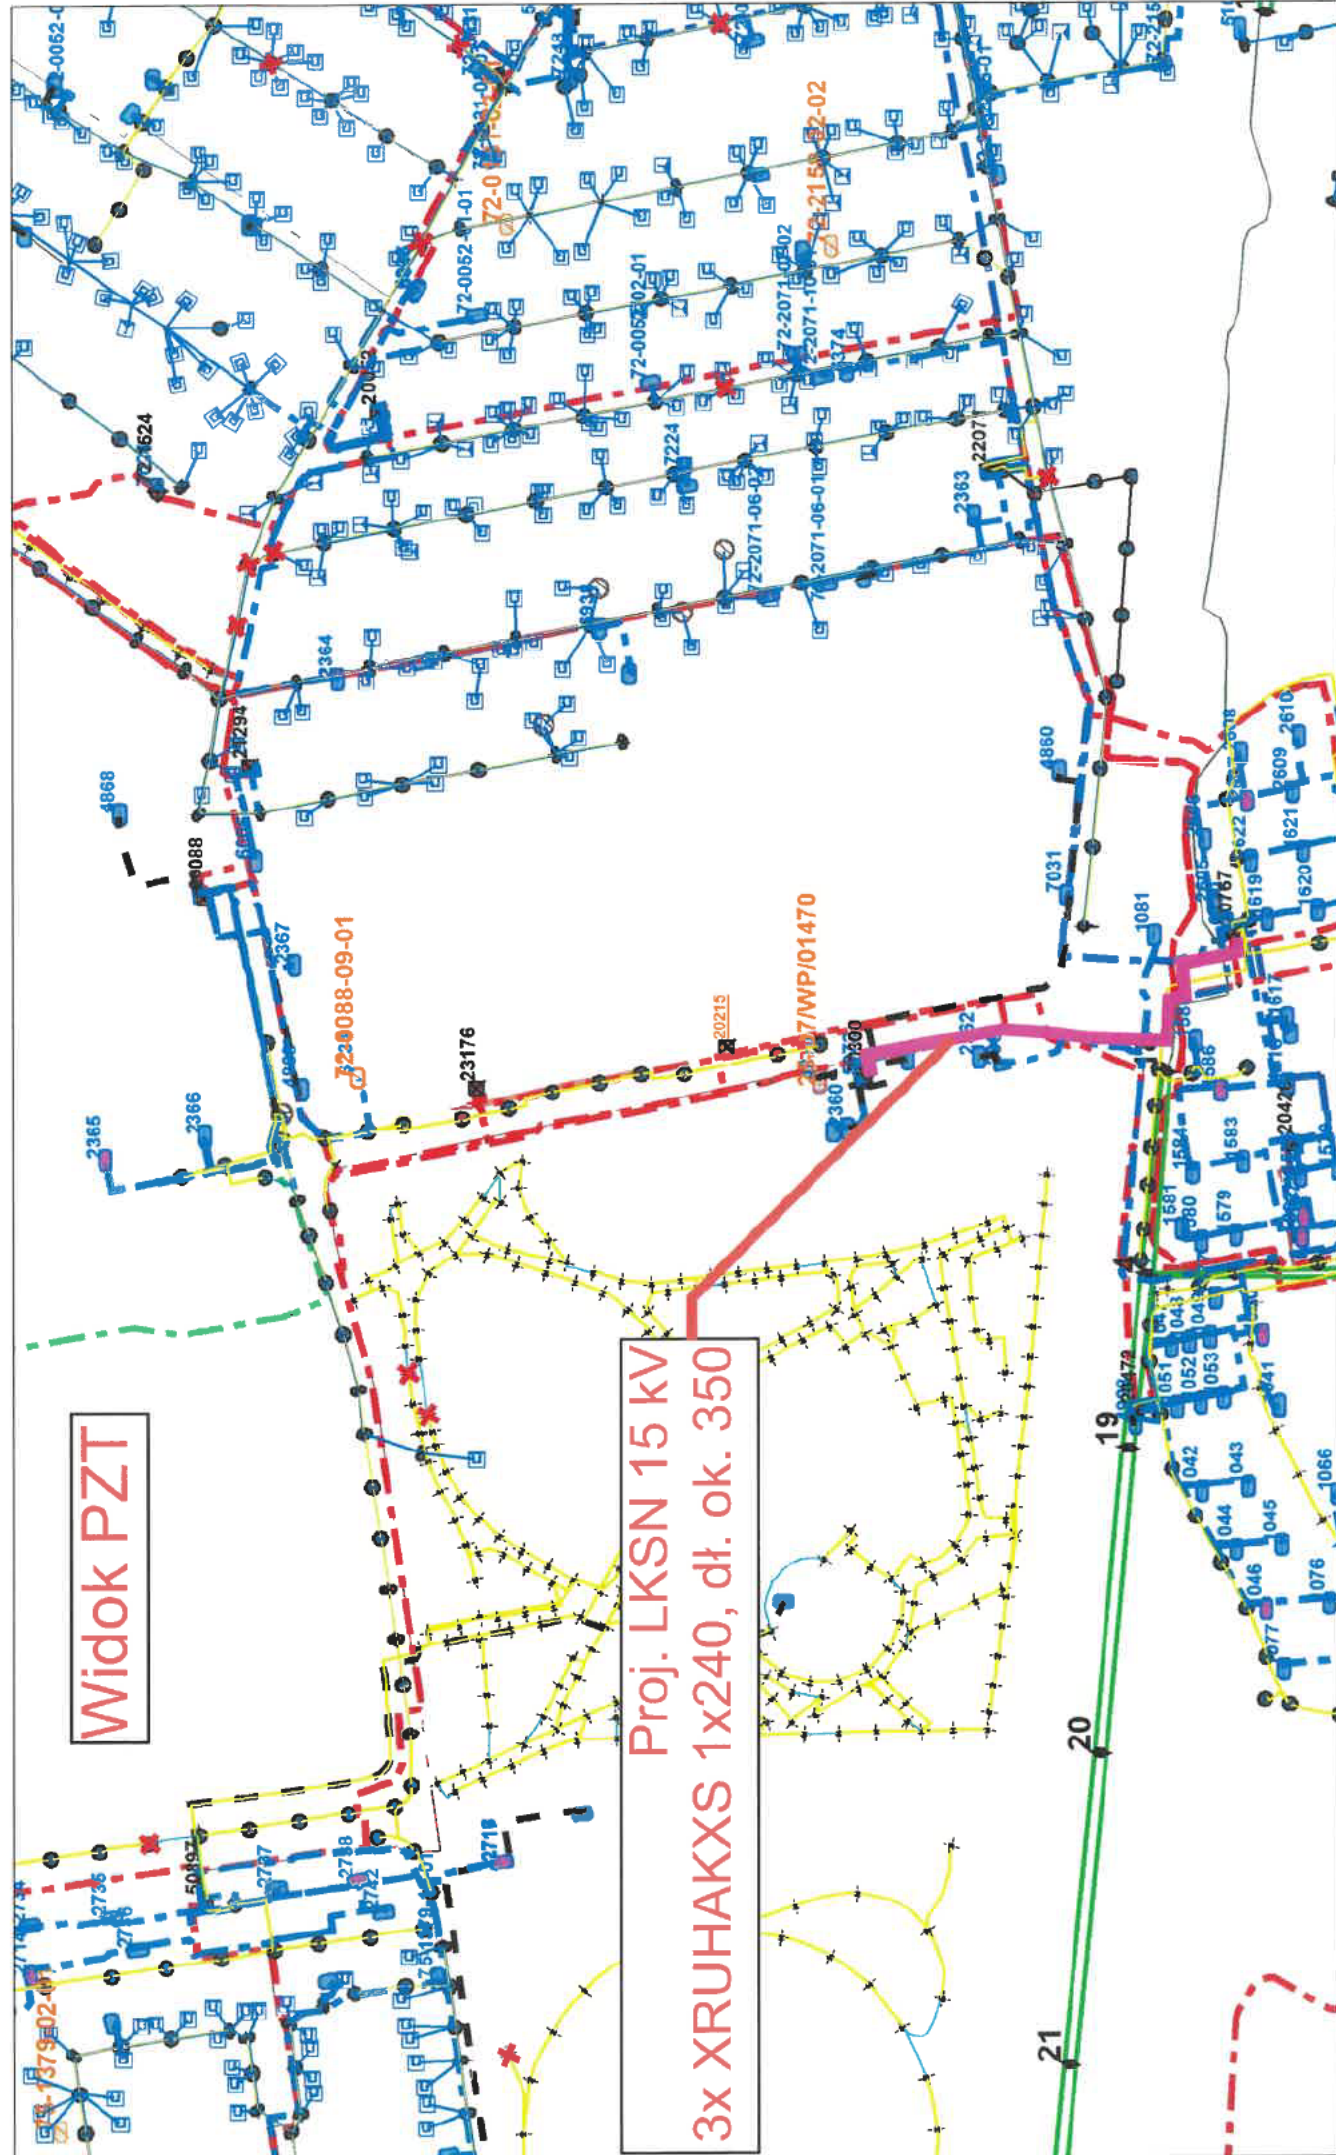

Widok PZT

Proj. LKSN 15 kV
3x XRUHAKXS 1x240, dł. ok. 350

3230088-09-01

20215

20217/NP/01470

21

20

19



PGE Dystrybucja S.A. Oddział Łódź-Miasto
Wypłot wykonany przy pomocy aplikacji SW.NET
Wylącznie do użytku wewnętrznego
Wypłotowano dnia: 02/03/2026

Skala wydruku 1:5000

