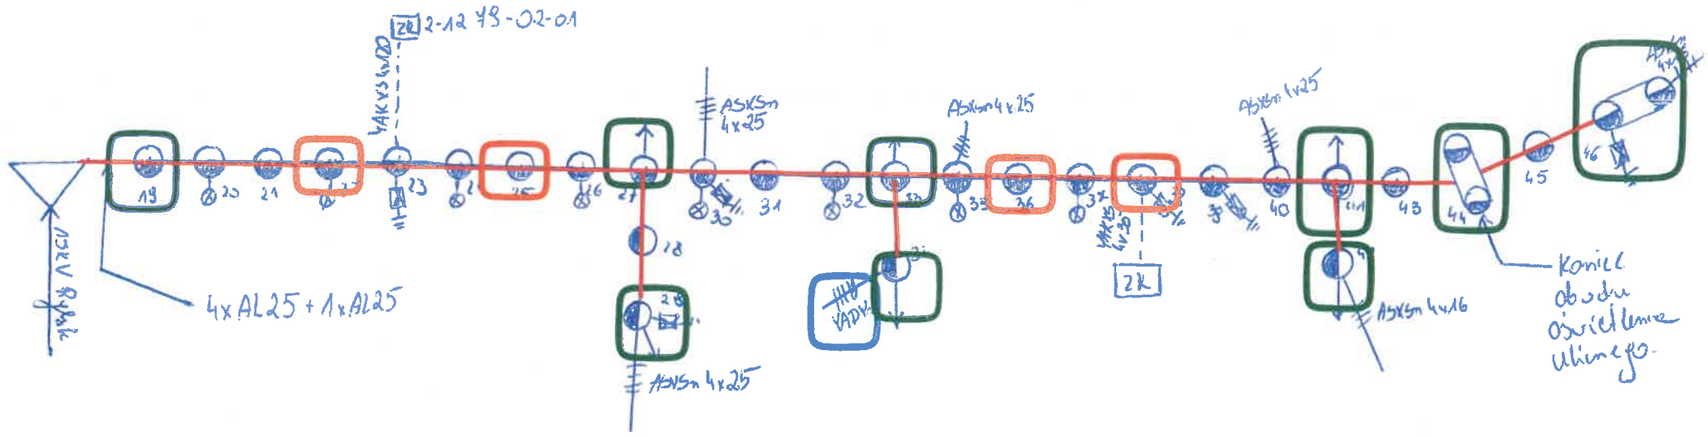

Pion na stacji: YAKXS 4x70 mm²
Bezpiecznik obwodu: BM 63A

Wymiana linii AL Na ASXSn4x70 mm2 dł. 1,25 km

Wymiana słupów z ŻN na E10,5/12

Wymiana słupów z ŻN na E10,5/6

Wymiana przyłączy z AL na ASXSn

wymiana obwodu oświetlenia ulicznego z AL na ASXSn2x25 dł. 1,1 km

Marian Pasek

GACPARY 2-1278 obw 02.