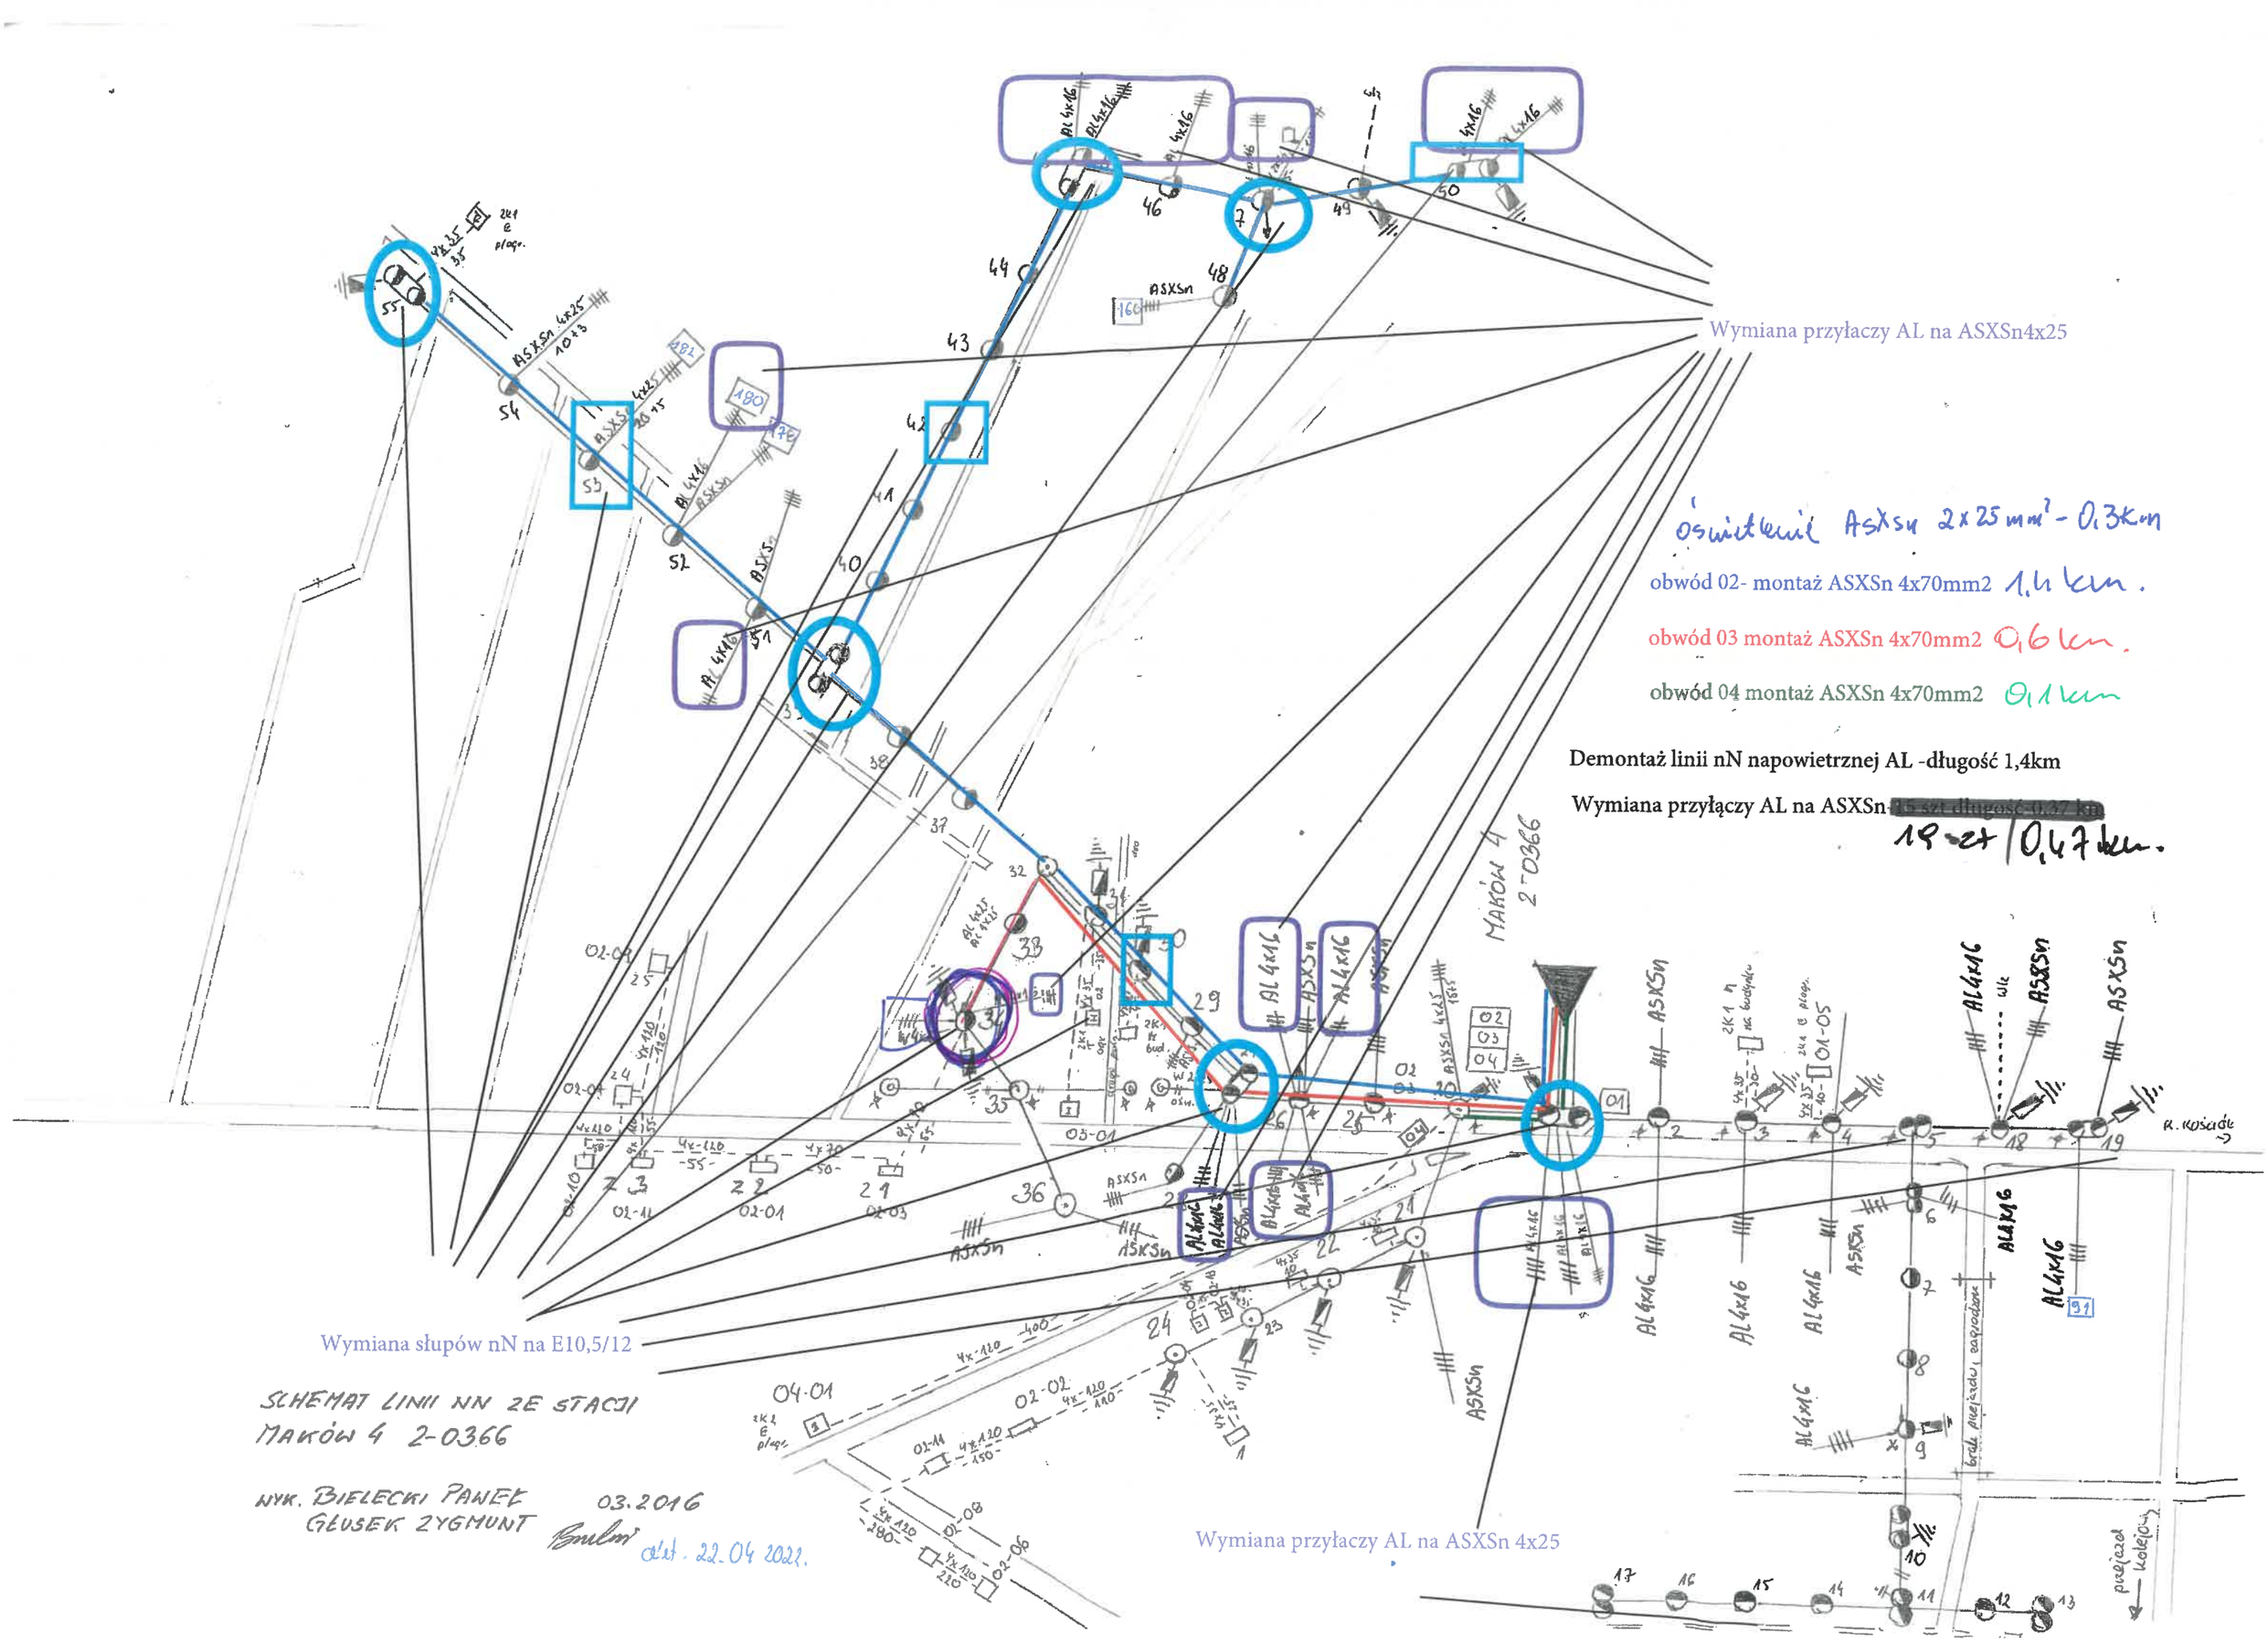
Wymiana przyłaczy AL na ASXSn4x25
oświetlenie ASXSn 2x25 mm² - 0,3km
obwód 02- montaż ASXSn 4x70mm2 1,4 km.
obwód 03 montaż ASXSn 4x70mm2 0,6 km.
obwód 04 montaż ASXSn 4x70mm2 0,1 km
Demontaż linii nN napowietrznej AL -długość 1,4km
Wymiana przyłączy AL na ASXSn [redacted] 19 szt / 0,47 km.
Wymiana słupów nN na E10,5/12
SCHEMAT LINII NN ZE STACJI
MAKÓW 4 2-0366
NYK. BIELECKI PAWEŁ 03.2016
GŁUSEK ZYGMUNT
aktl. 22.04 2021.
Wymiana przyłaczy AL na ASXSn 4x25