


Sieć sygnalizacyjna linii 0,4 kV
 20 Stacji: Hlondry Baranowskie 10
 2-0131

LINIA 0,4 kV HLONDRY BARANOWSKIE 10 2-0131

oLT 4,0 km 5 zTsc2

2016

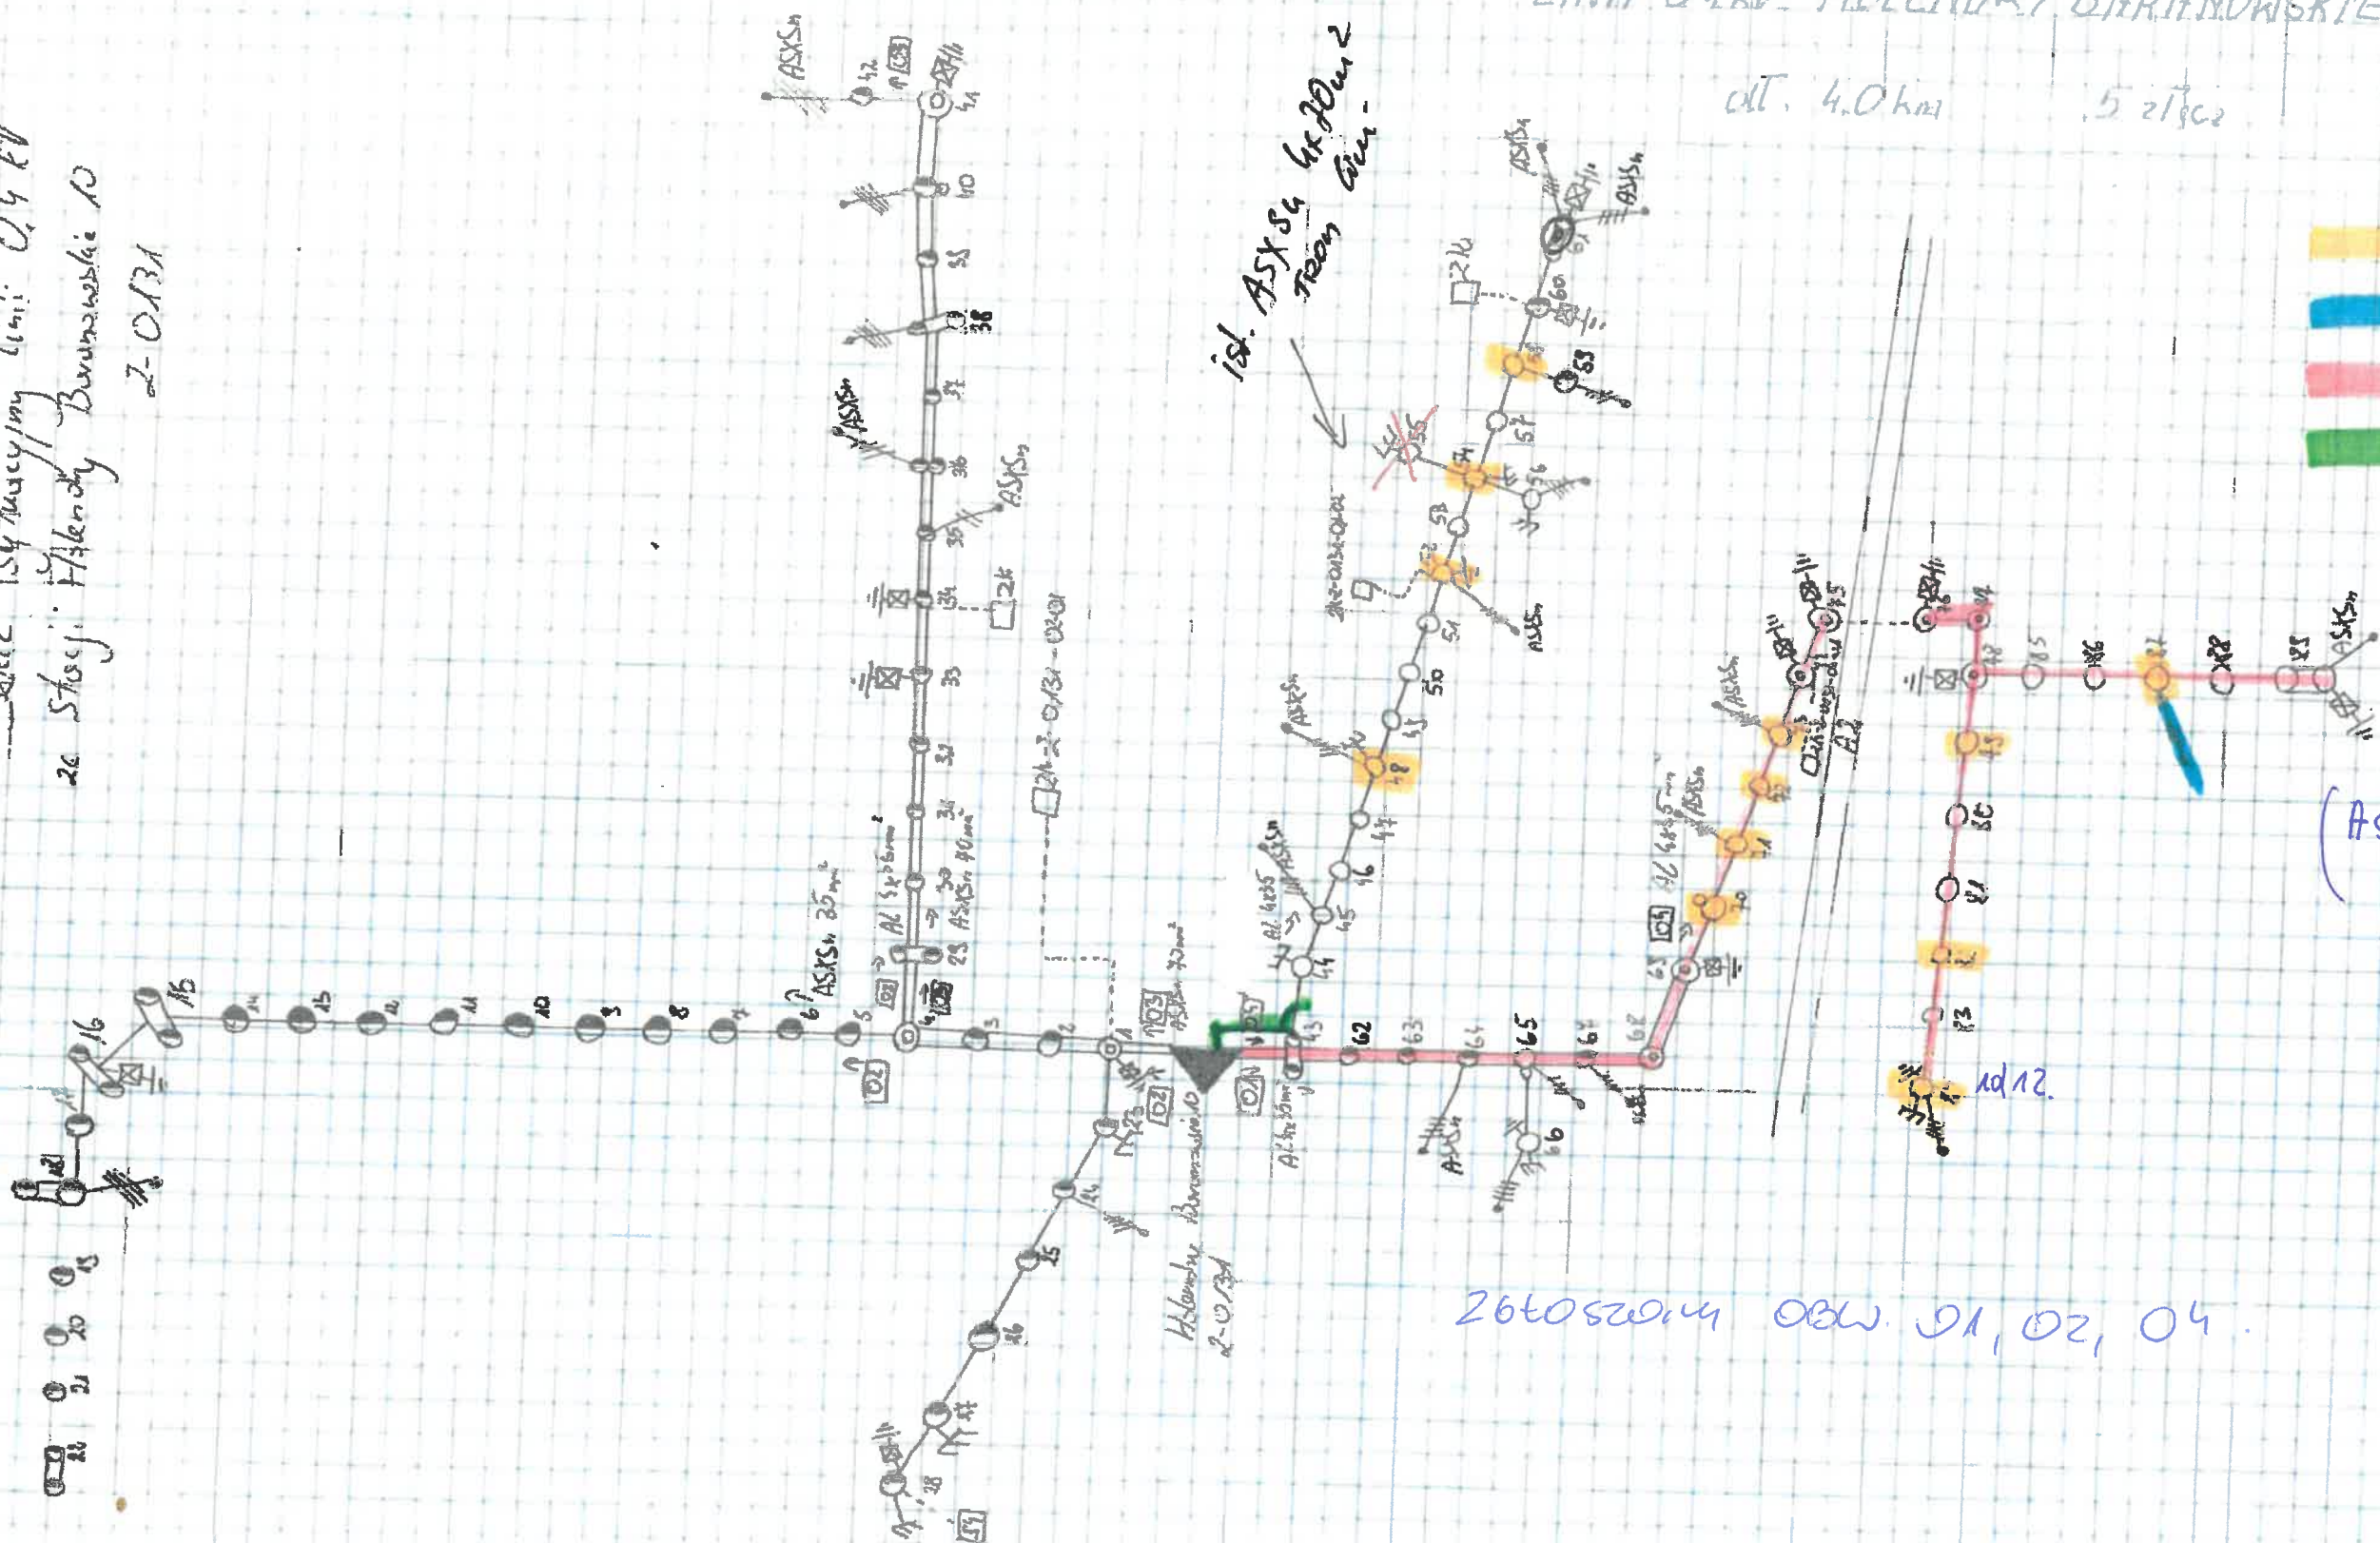

- Nymiarne słupów
- Nymiarne przyciski
- Nymiarne przewody na ASXS 4x70, L=14km
- Nymiarne przewody na ASXS 4x70, L=0,5km

(ASXS 4x70 + 25x2)
 al stępi do siupie 68/

26 to szereg obw. 01, 02, 04.