




St. do likwidacji
przez Podmiot Regulacyjny

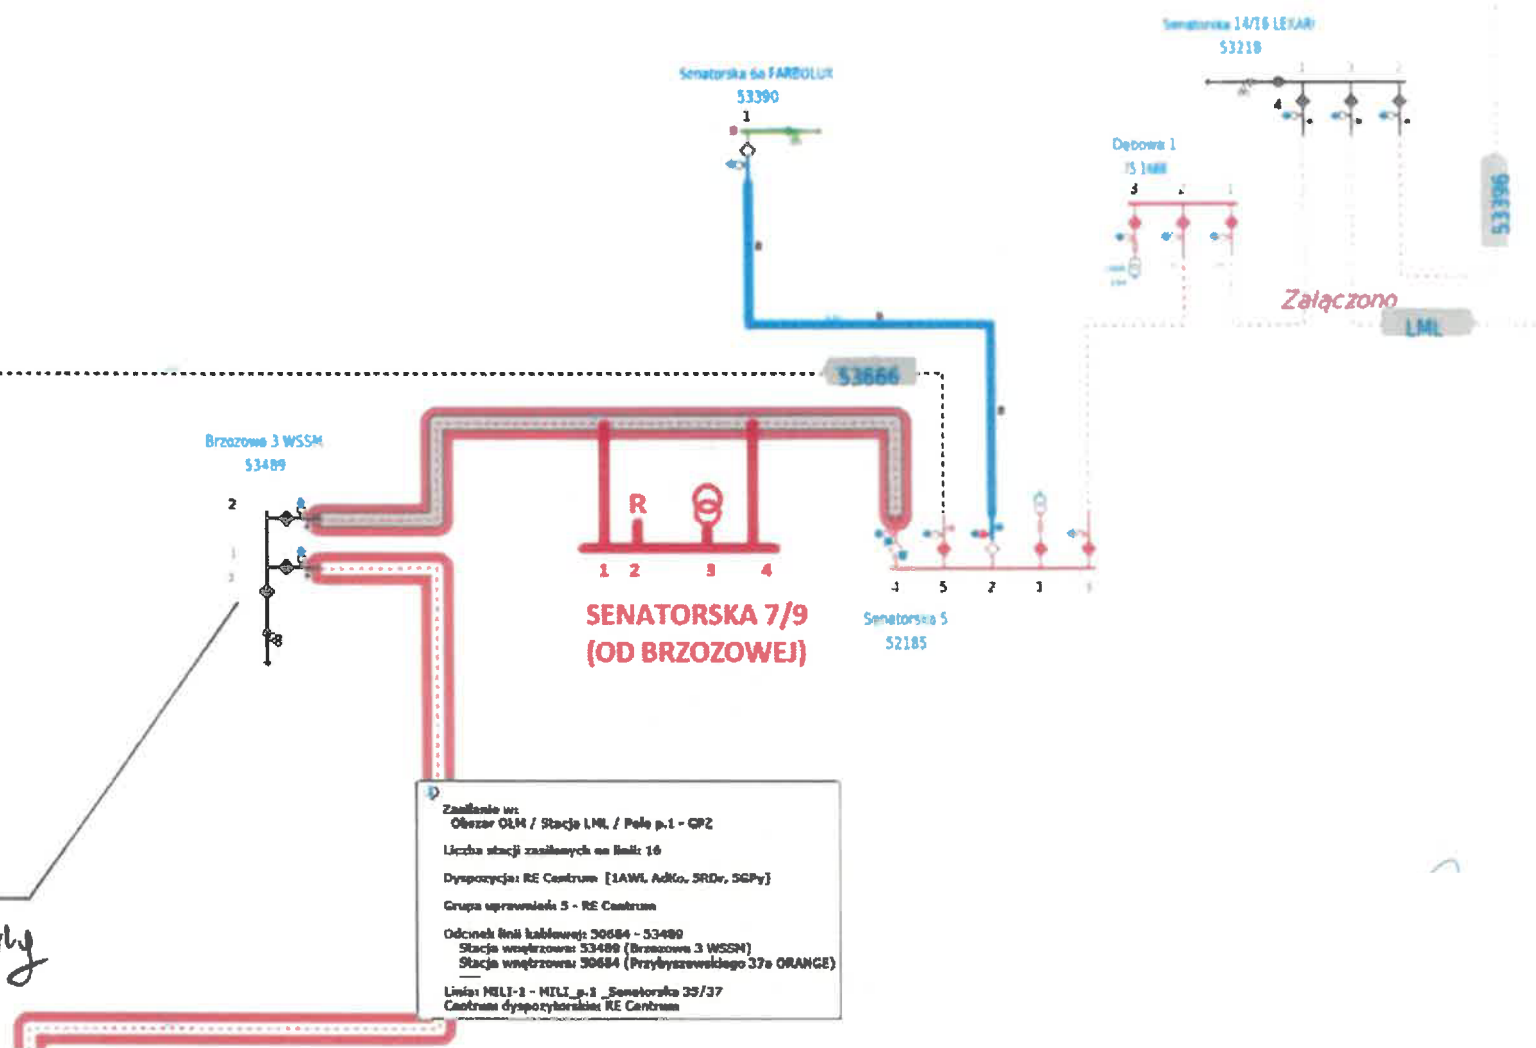

Projektowana stacja transformatorowa 15/0,4 kV przy ul. Senatorskiej 5/7 (od strony ul. Brzozowej)

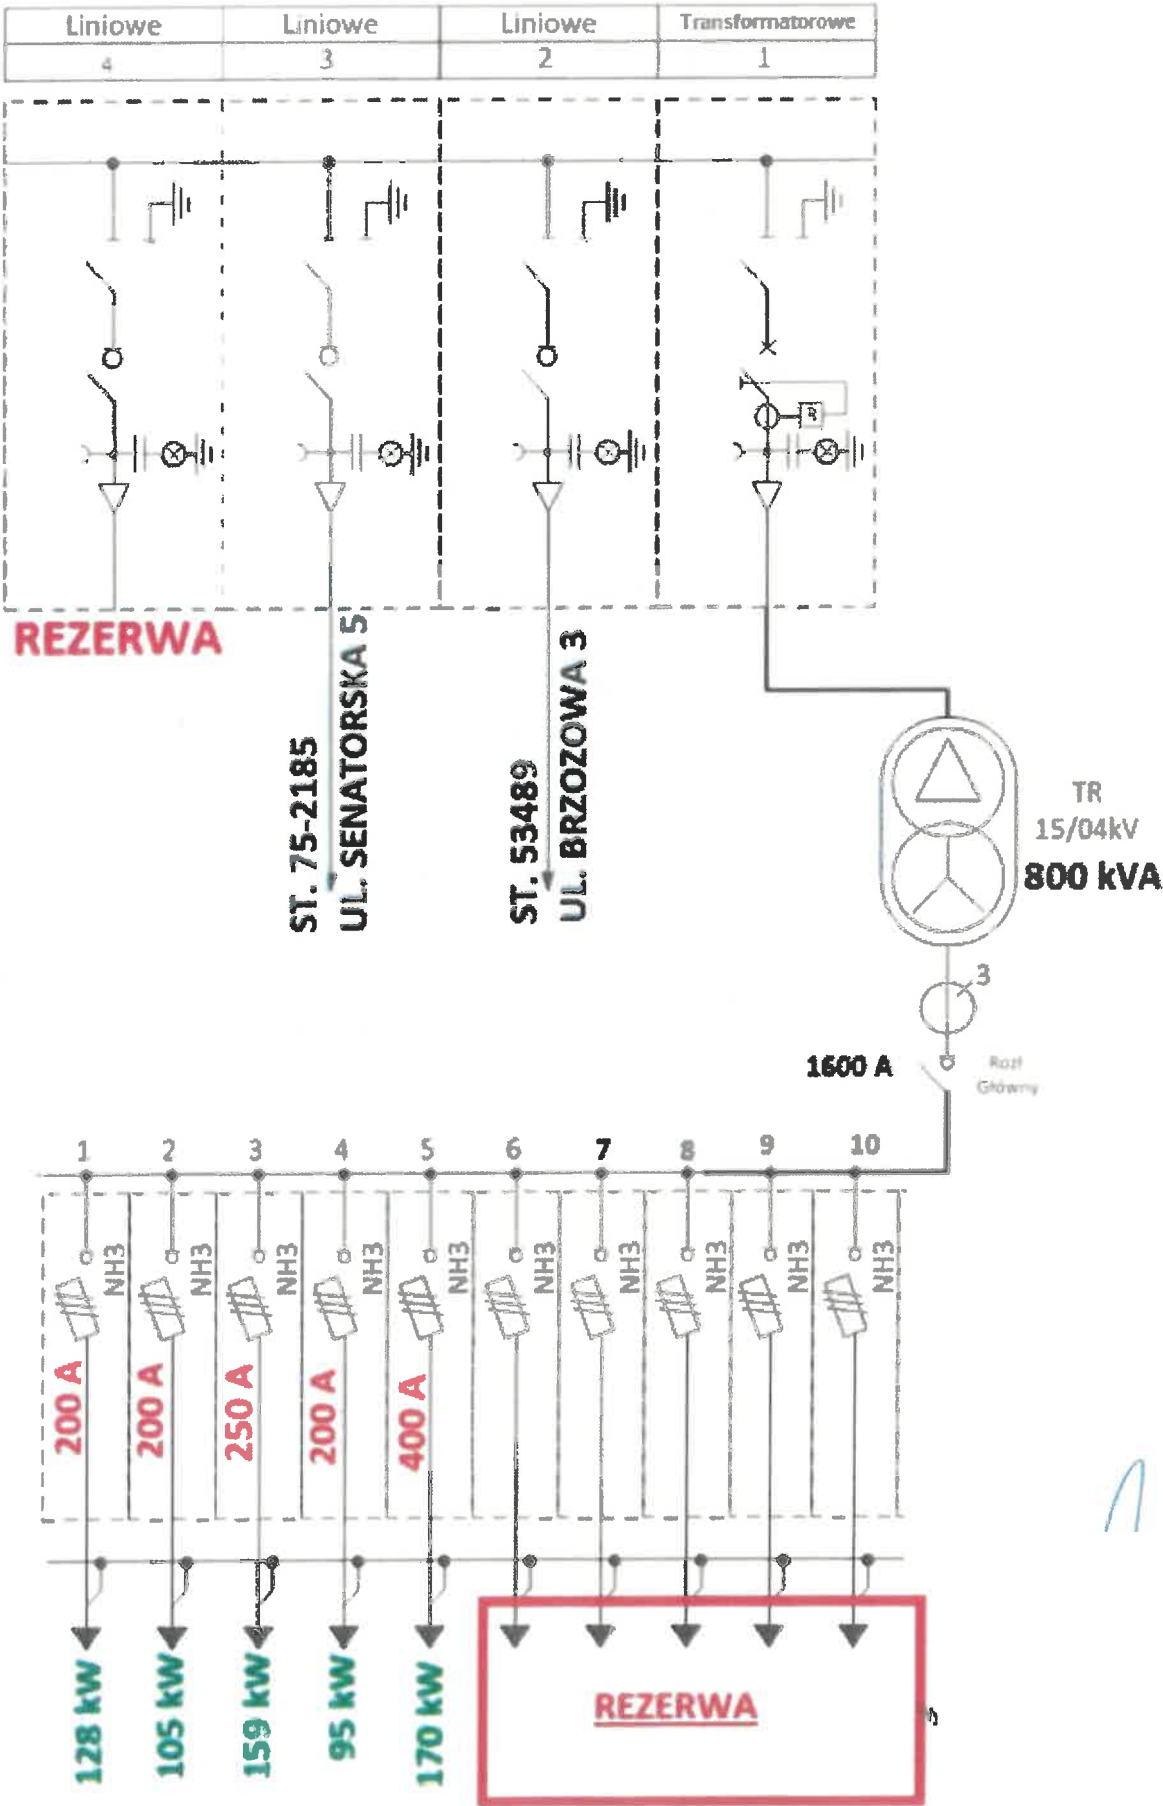

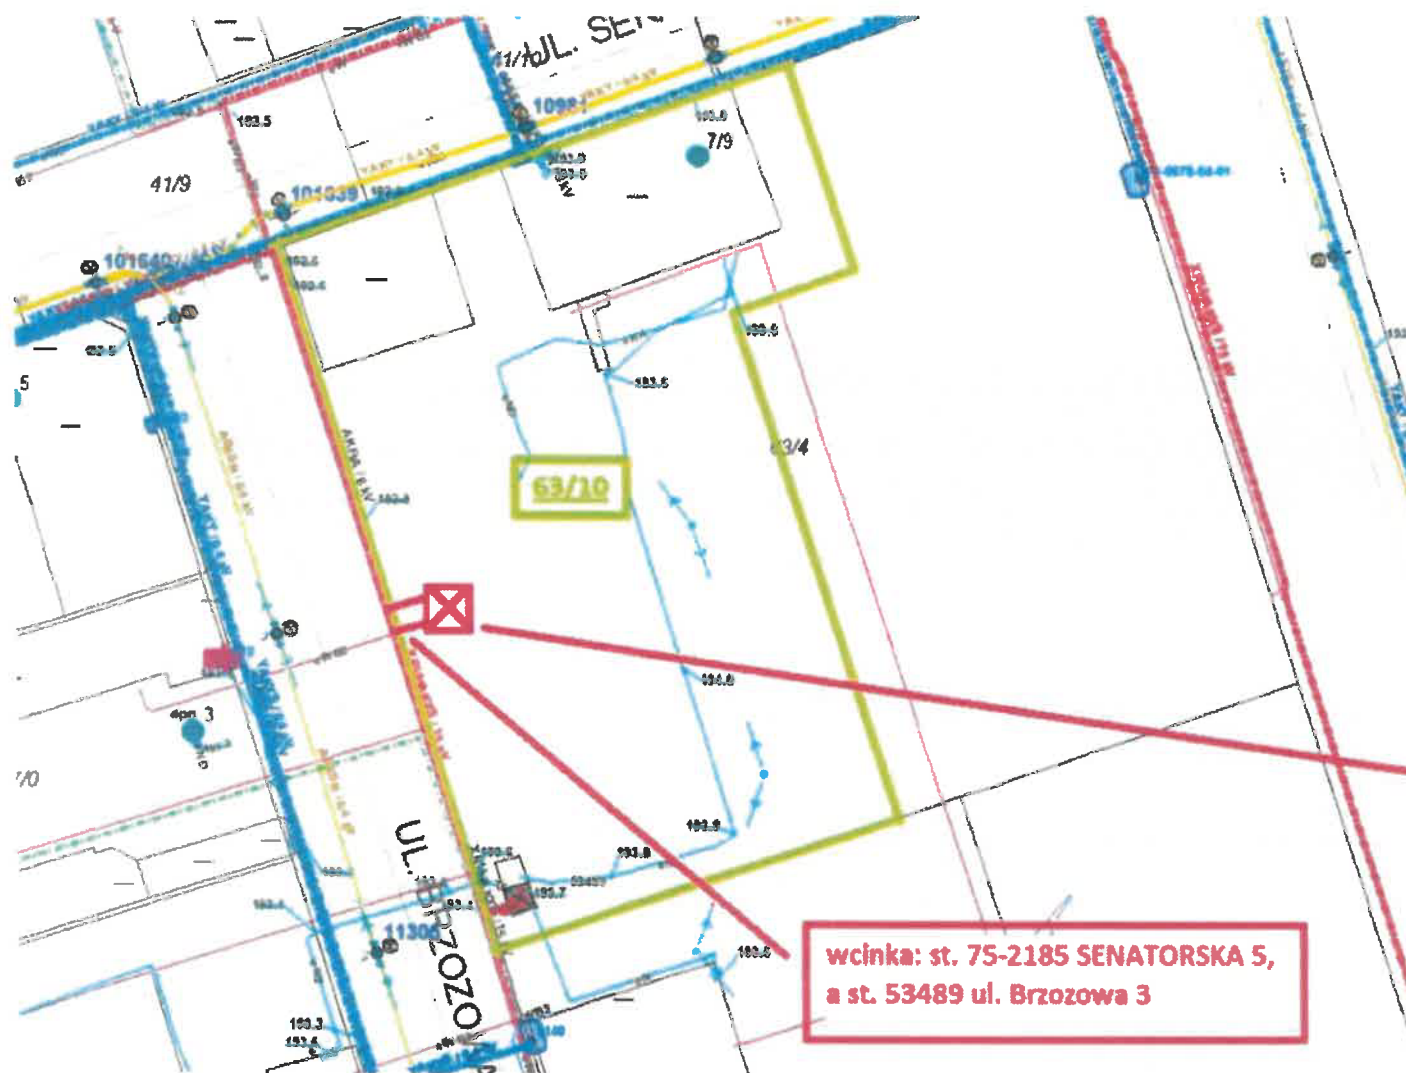

**wyposażenie
pomieszczeń w
urządzenia stacyjne
TR 800 kVA**