Zatącznik nr 1

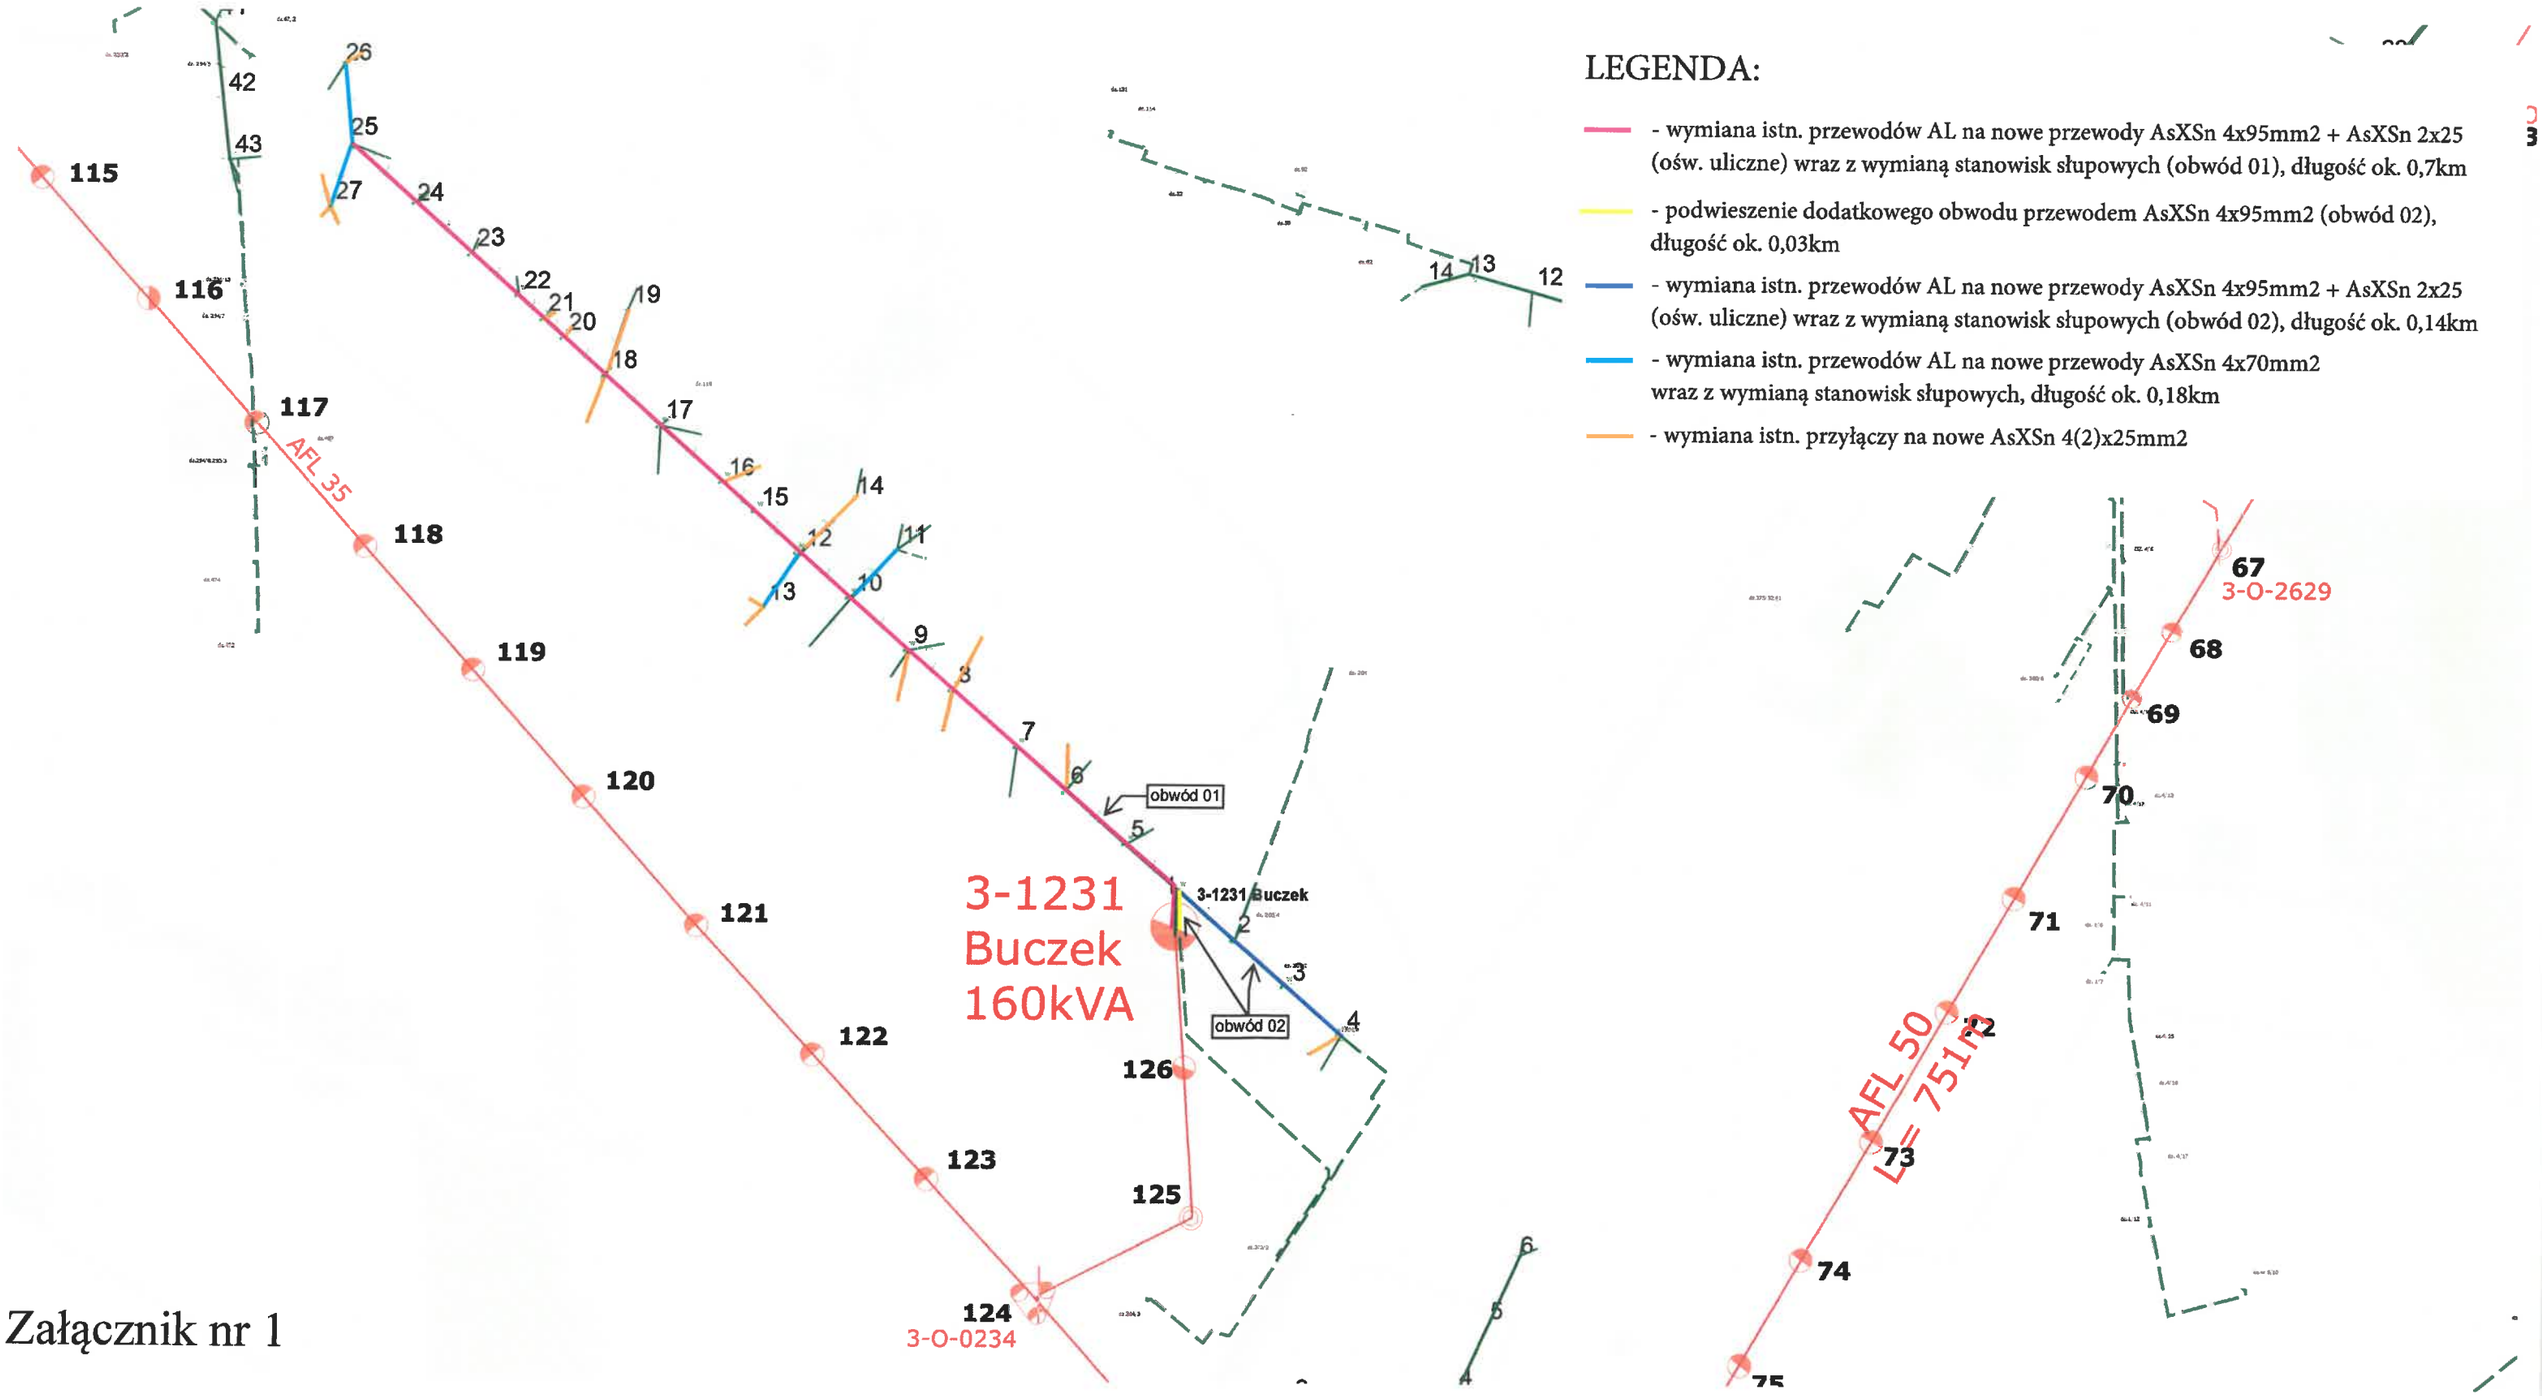

LEGENDA:

- wymiana istn. przewodów AL na nowe przewody AsXSn 4x95mm2 + AsXSn 2x25 (ośw. uliczne) wraz z wymianą stanowisk słupowych (obwód 01), długość ok. 0,7km
- podwieszenie dodatkowego obwodu przewodem AsXSn 4x95mm2 (obwód 02), długość ok. 0,03km
- wymiana istn. przewodów AL na nowe przewody AsXSn 4x95mm2 + AsXSn 2x25 (ośw. uliczne) wraz z wymianą stanowisk słupowych (obwód 02), długość ok. 0,14km
- wymiana istn. przewodów AL na nowe przewody AsXSn 4x70mm2 wraz z wymianą stanowisk słupowych, długość ok. 0,18km
- wymiana istn. przyłączy na nowe AsXSn 4(2)x25mm2

Załącznik nr 1