


Załącznik nr 1



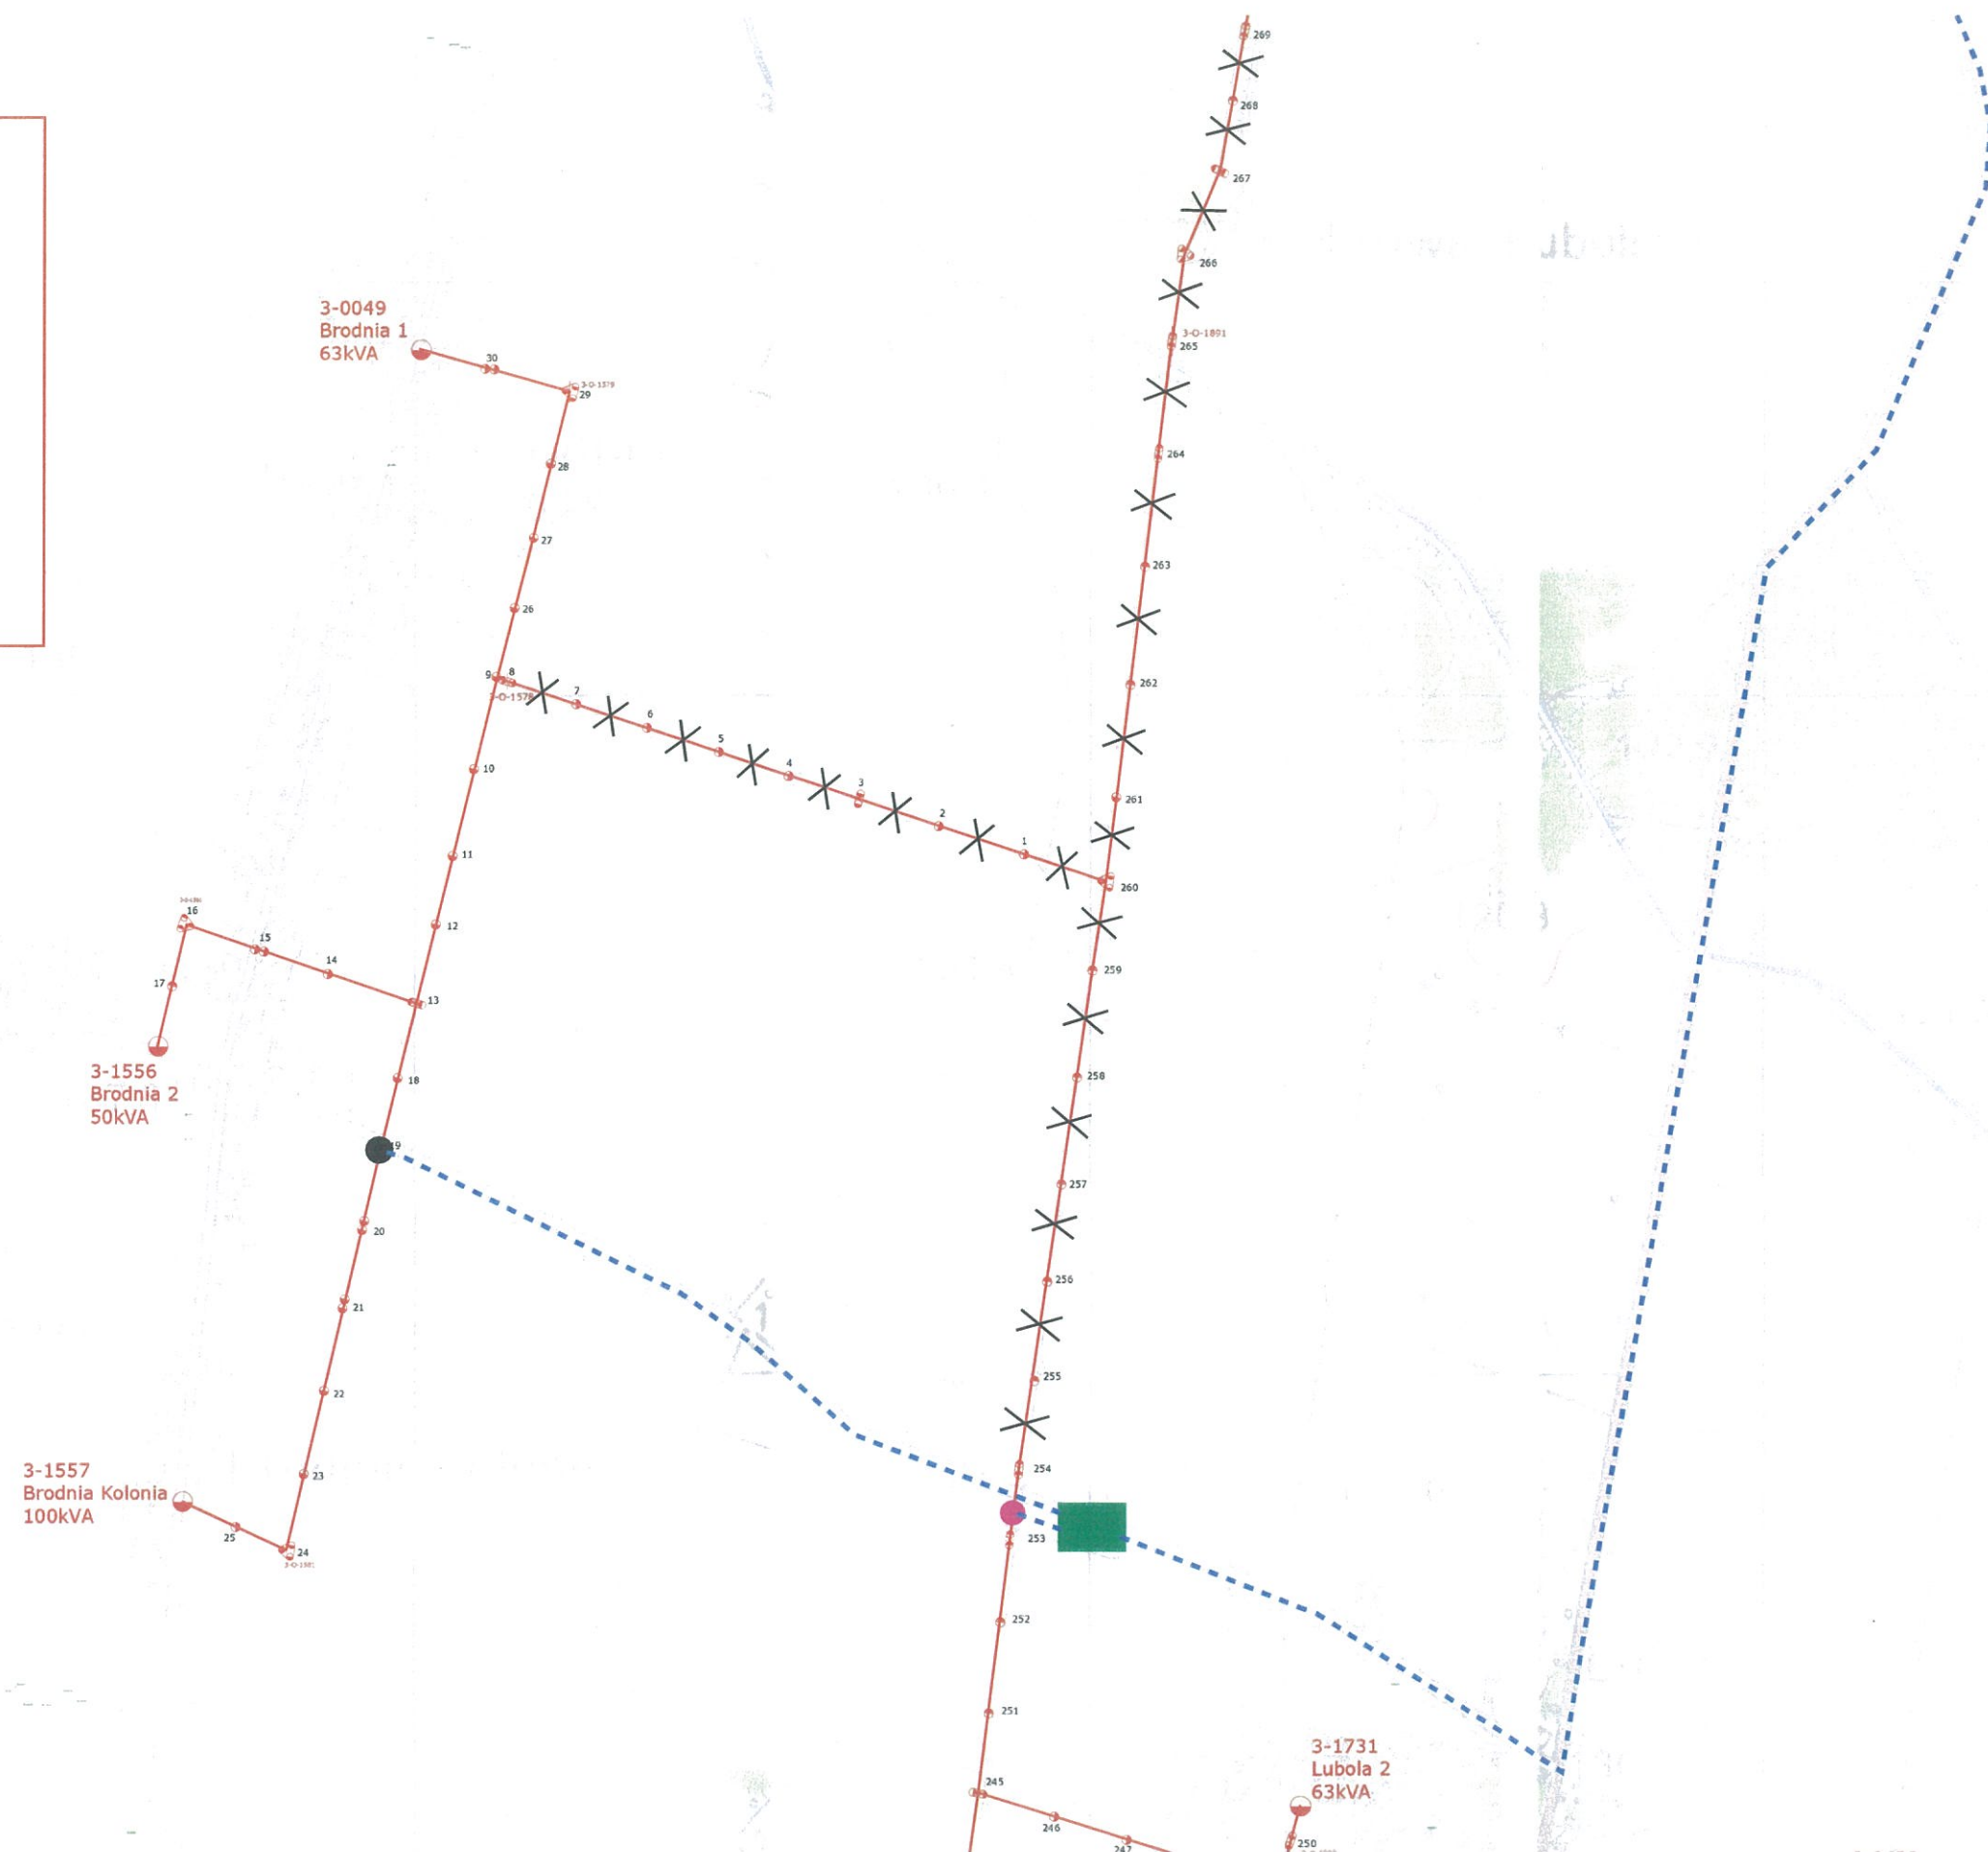

LEGENDA:

- proj. l. kablowa SN 3xXRUHAKXS 1x120mm2
długość ok. 7,25km
- linia napowietrzna do demontażu,
długość ok. 5,4km
- proj. słup wirowany przelotowy z dwoma
rozłącznikami i głowicą kablową
- proj. słup wirowany krańcowy z rozłącznikiem
i głowicą kablową
- proj. ZKSN-3P



Załącznik nr 2

LEGENDA:

-  - proj. l. kablowa SN 3xXRUHAKXS 1x120mm²
długość ok. 7,25km
-  - linia napowietrzna do demontażu,
długość ok. 5,4km
-  - proj. słup wirowany przelotowy z rozłącznikiem
i głowicą kablową
-  - proj. ZKSN-3P

