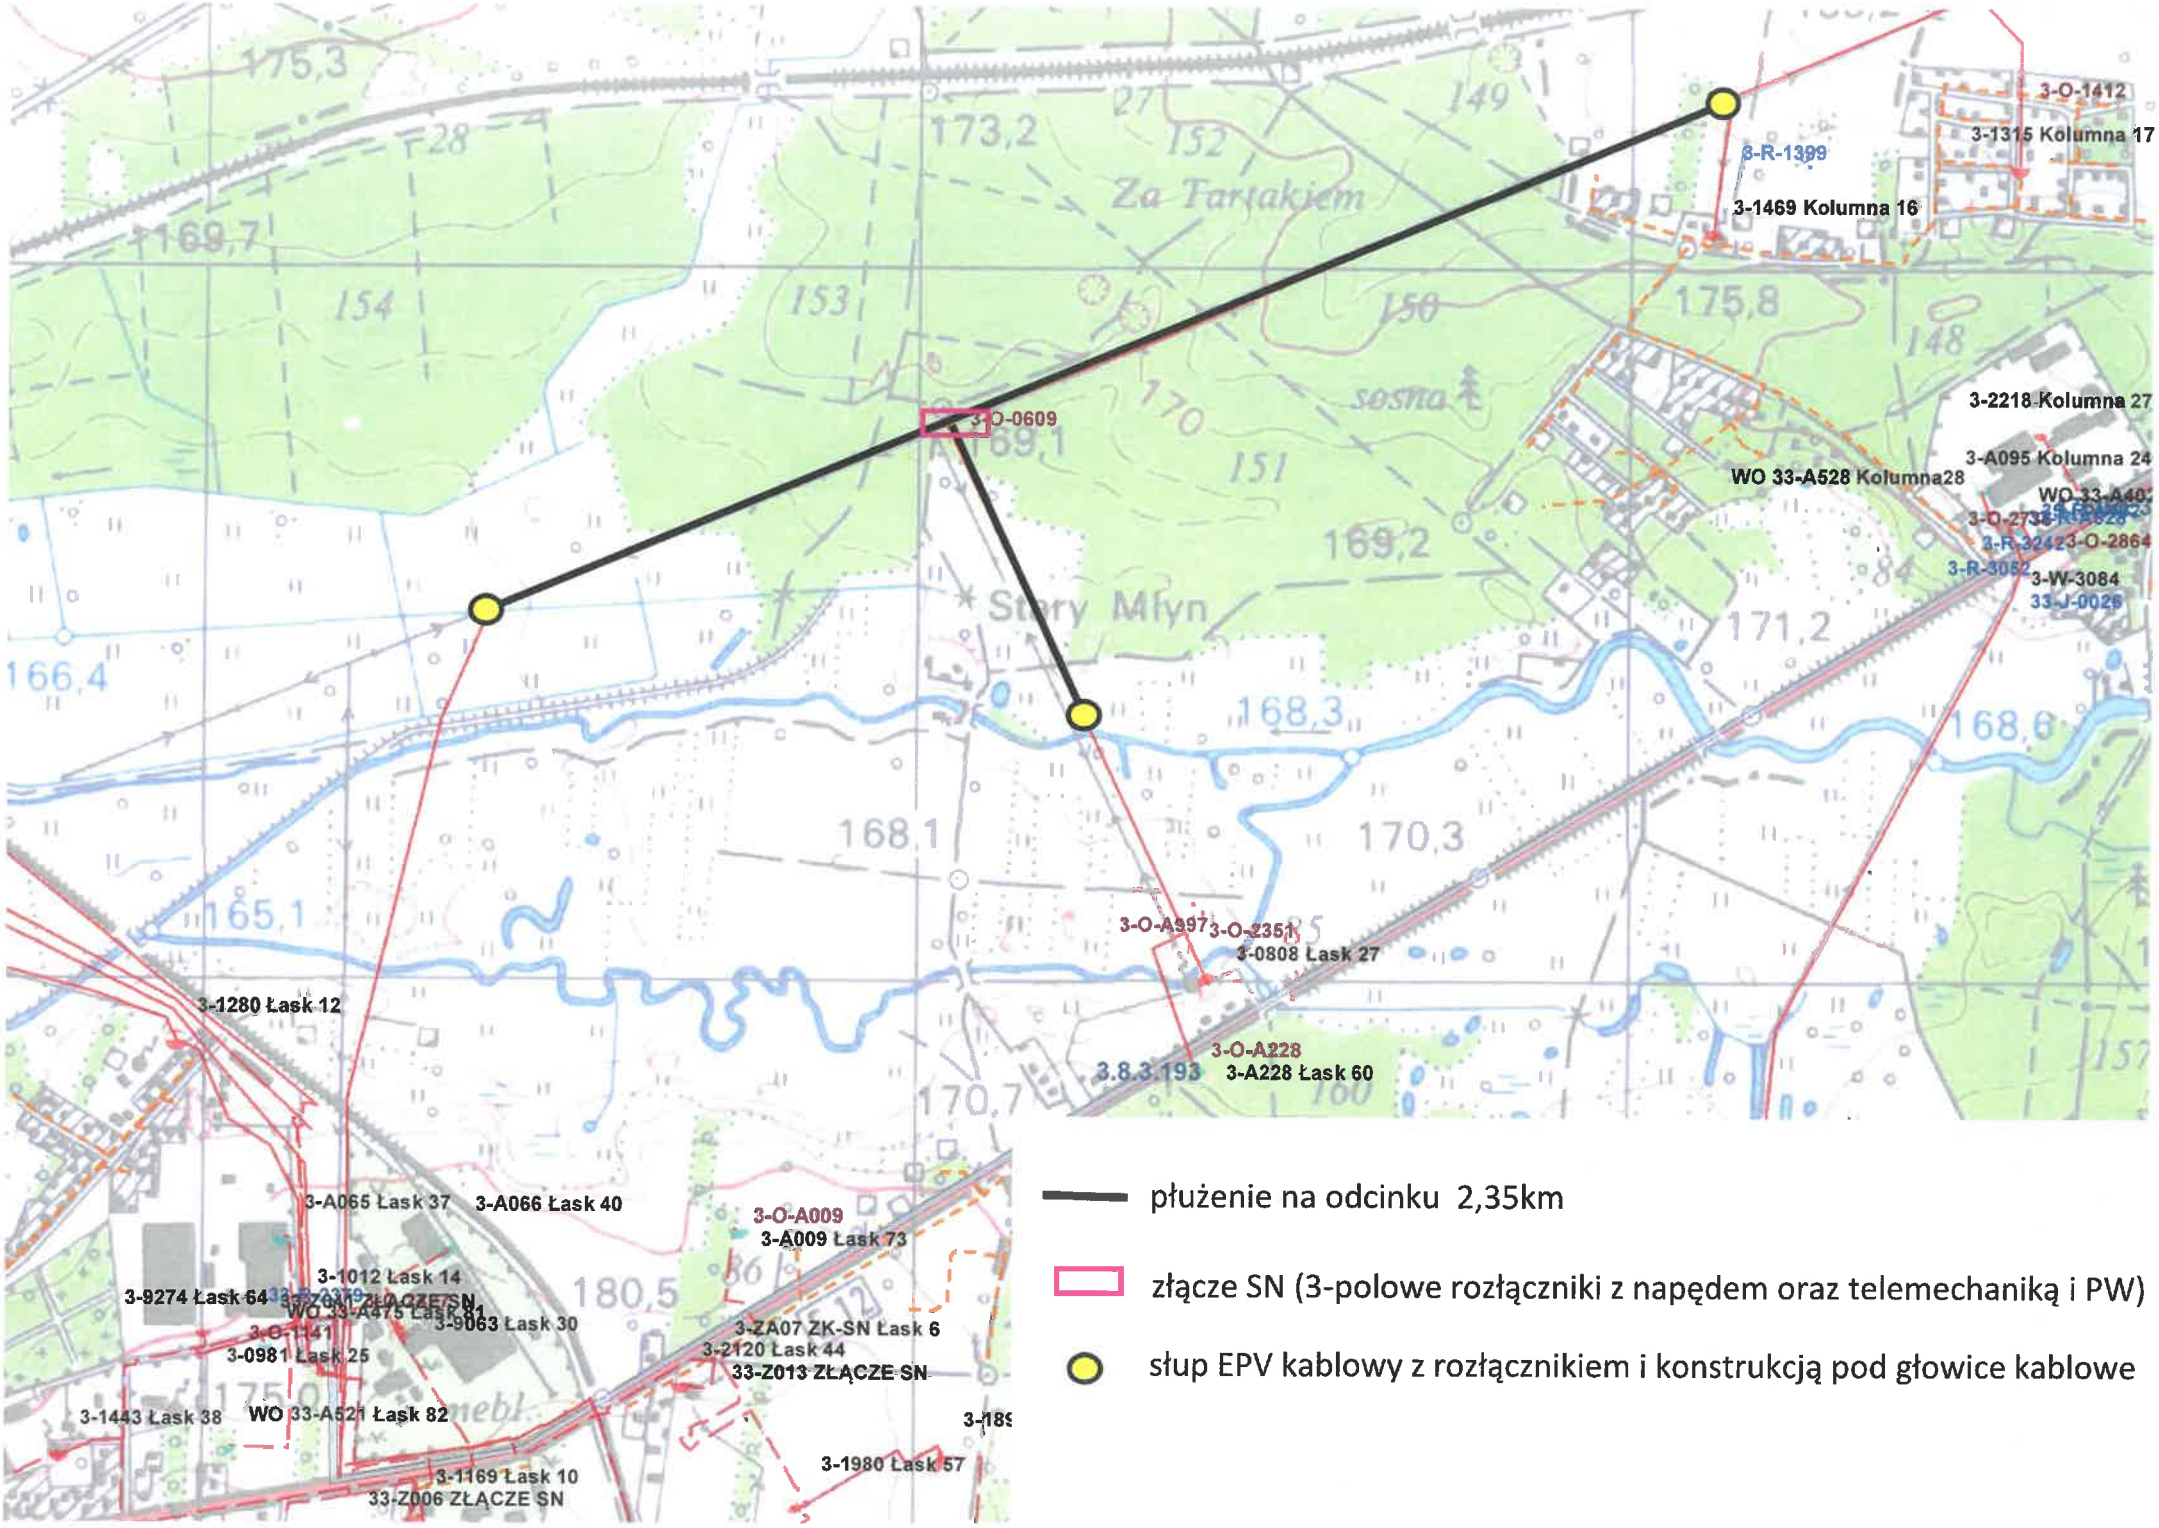
3-O-1412
3-1315 Kolumna 17
3-R-1399
3-1469 Kolumna 16
3-2218 Kolumna 27
3-A095 Kolumna 24
WO 33-A528 Kolumna28
3-O-0609
3-O-A997
3-O-2351
3-0808 Łask 27
3-O-A228
3-A228 Łask 60
3.8.3.193
3-1280 Łask 12
3-A065 Łask 37
3-A066 Łask 40
3-O-A009
3-A009 Łask 73
3-1012 Łask 14
3-9274 Łask 64
3-9063 Łask 30
3-0981 Łask 25
3-ZA07 ZK-SN Łask 6
3-2120 Łask 44
33-Z013 ZŁĄCZE SN
3-1443 Łask 38
WO 33-A521 Łask 82
3-1980 Łask 57
3-1169 Łask 10
33-Z006 ZŁĄCZE SN
Za Tartakiem
Stary Młyn
sosna
płużenie na odcinku 2,35km
złącze SN (3-polowe rozłączniki z napędem oraz telemechaniką i PW)
słup EPV kablowy z rozłącznikiem i konstrukcją pod głowice kablowe