


Szkieletowy linii 0,4 kV ze stacji Porzeczki 2-1226

1,9 km

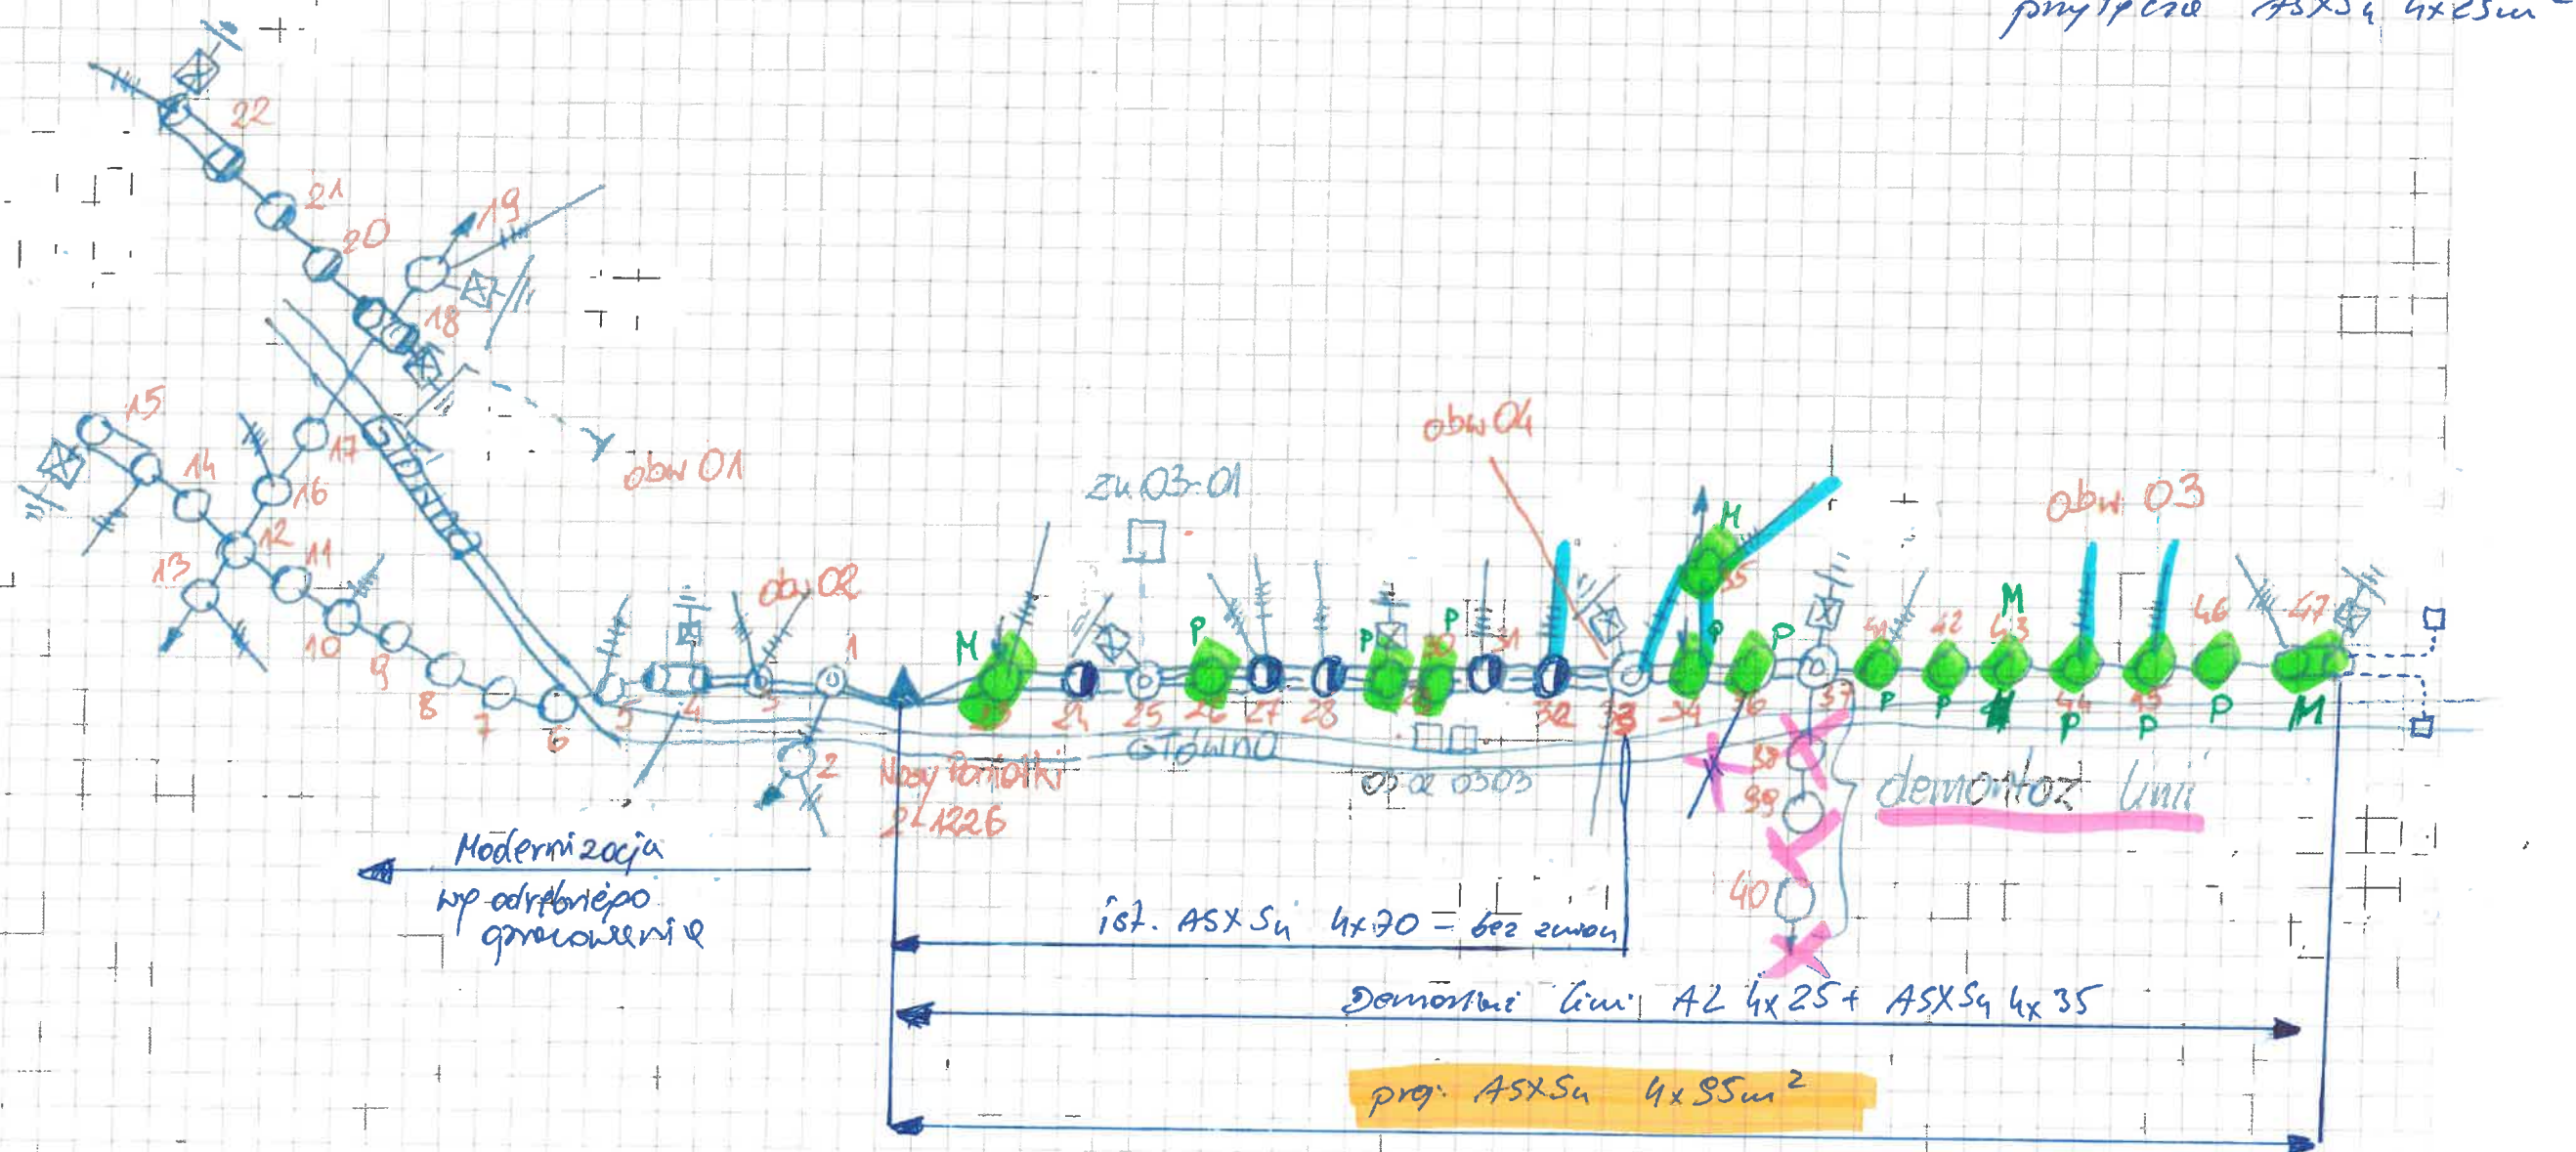

Wykonat: Grzegorz Kowalski

19 XI 2019r.

○ - stupa drewniana
● - stupa betonowa
⊖ - stupa metalowa