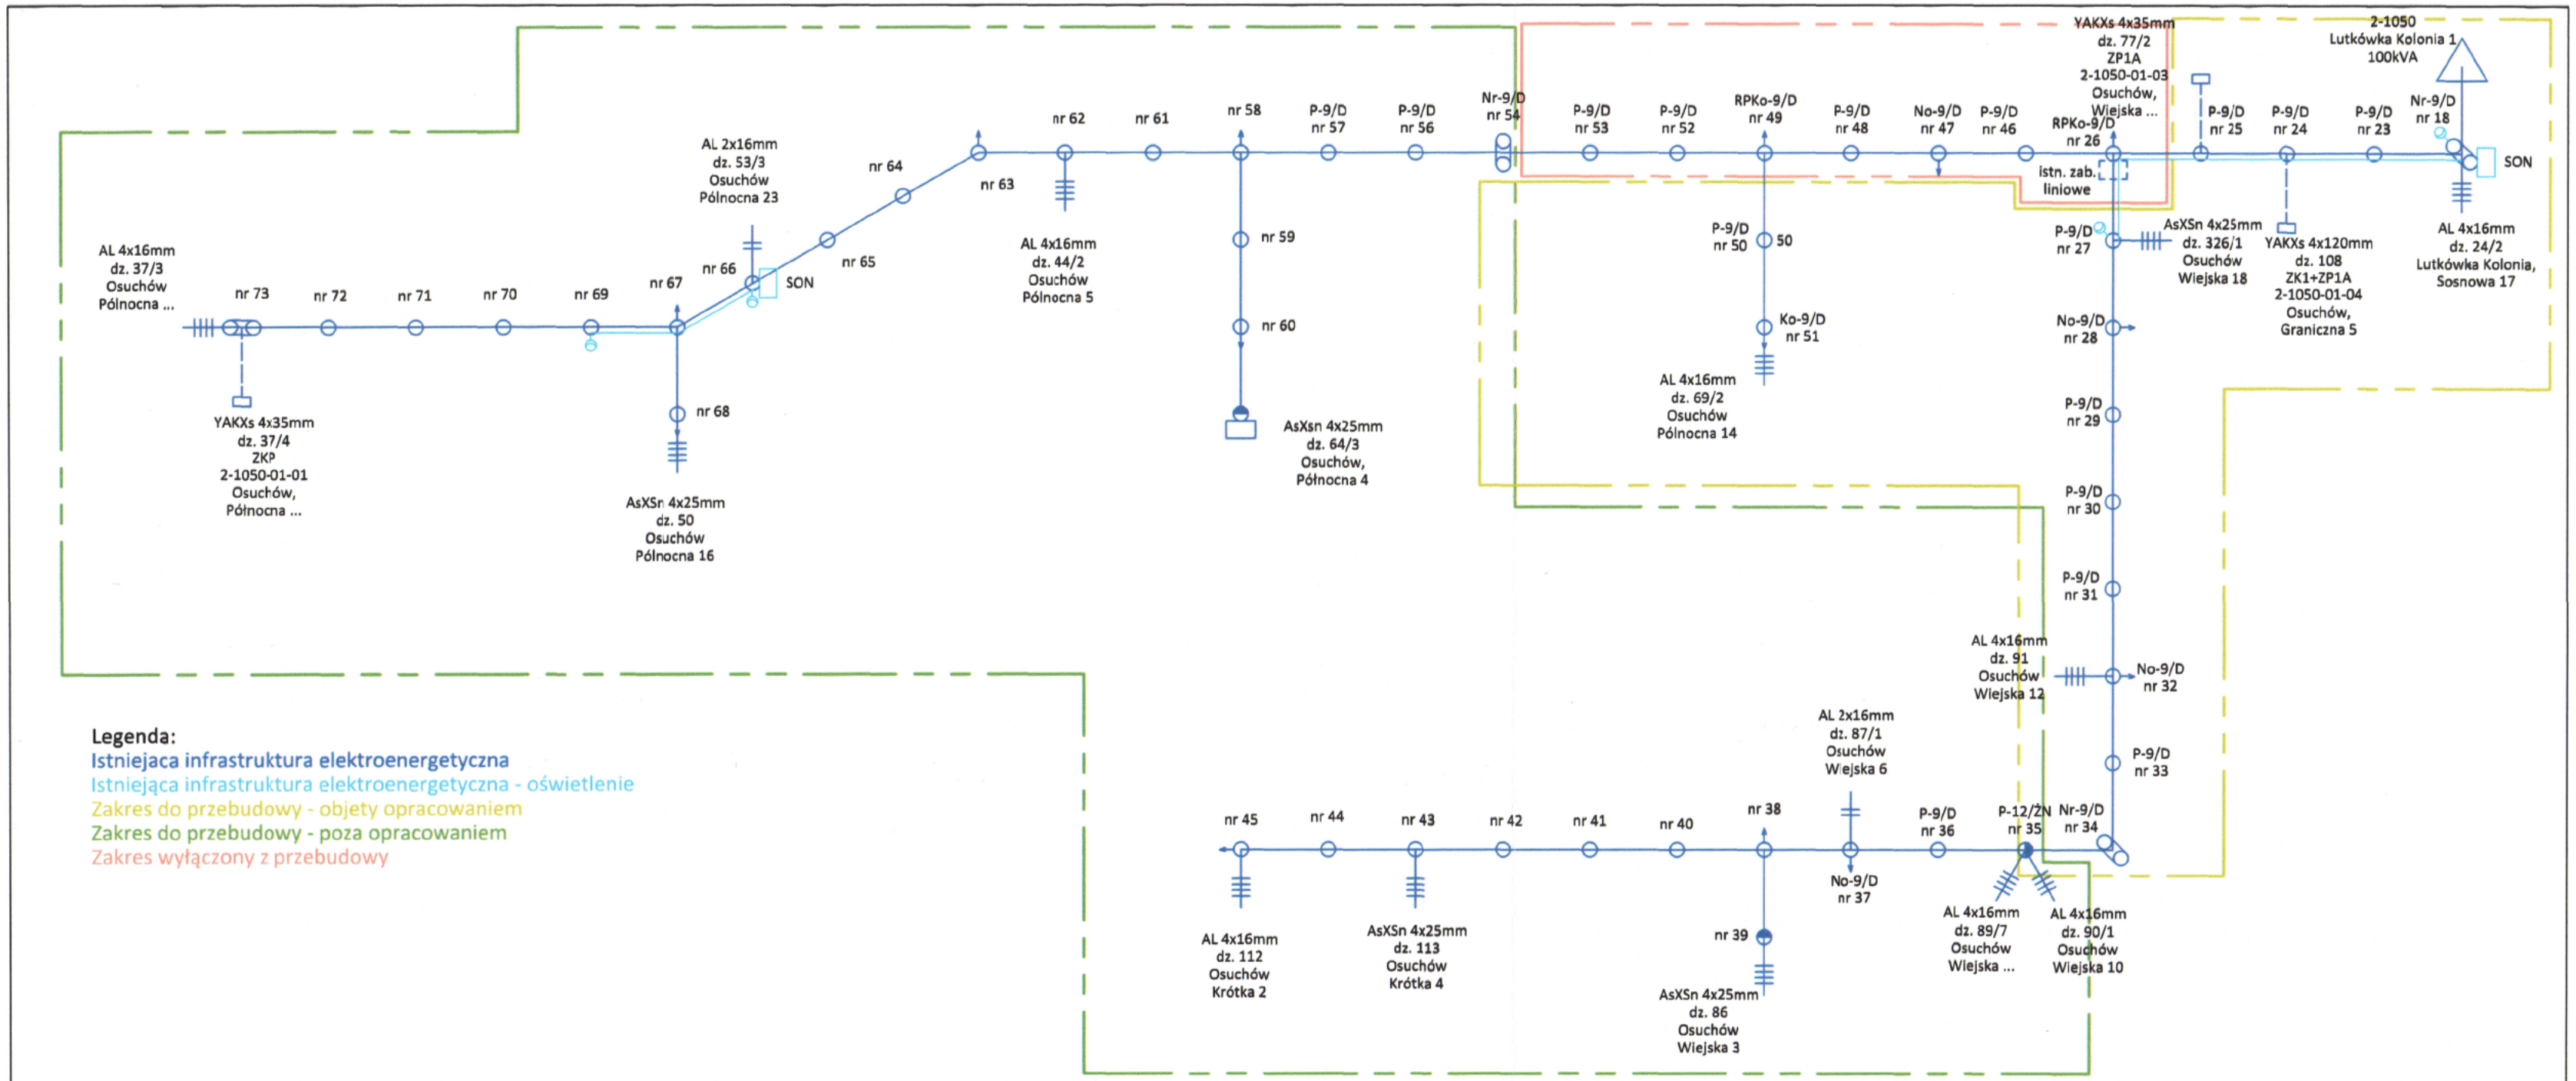

Legenda:

Istniejaca infrastruktura elektroenergetyczna

Istniejąca infrastruktura elektroenergetyczna - oświetlenie

Zakres do przebudowy - objety opracowaniem

Zakres do przebudowy - poza opracowaniem

Zakres wyłączony z przebudowy

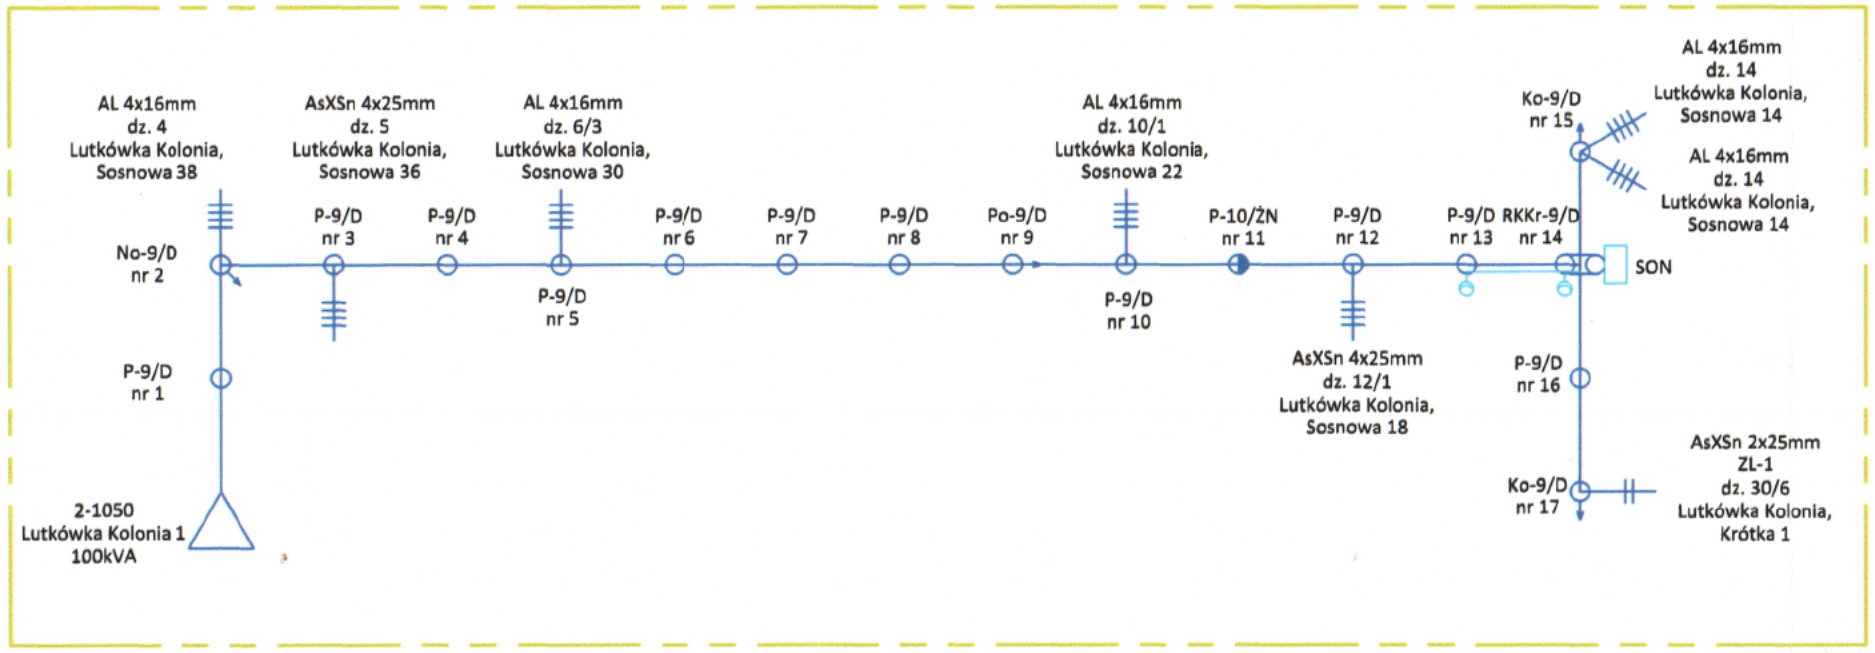

Inwestor: PGE Dystrybucja S.A. 20-340 Lublin, ul. Garbarska 21A	
Jednostka projektowa: AZAKO Andrzej Zalega, Dzielna 32dB, 26-300 Opoczno	
Nazwa i adres obiektu: Sieć elektroenergetyczna średniego i niskiego napięcia Lutkówka Kolonia, Osuchów, gm. Mszczonów, pow. żyrardowski	
Nazwa rysunku: Schemat ideowy zasilania Sieć nN - stan istniejący	*Data:* 11.2022 / *Skala:* ---
	Nr rysunku: E-02B / *Nr strony:* ...110...