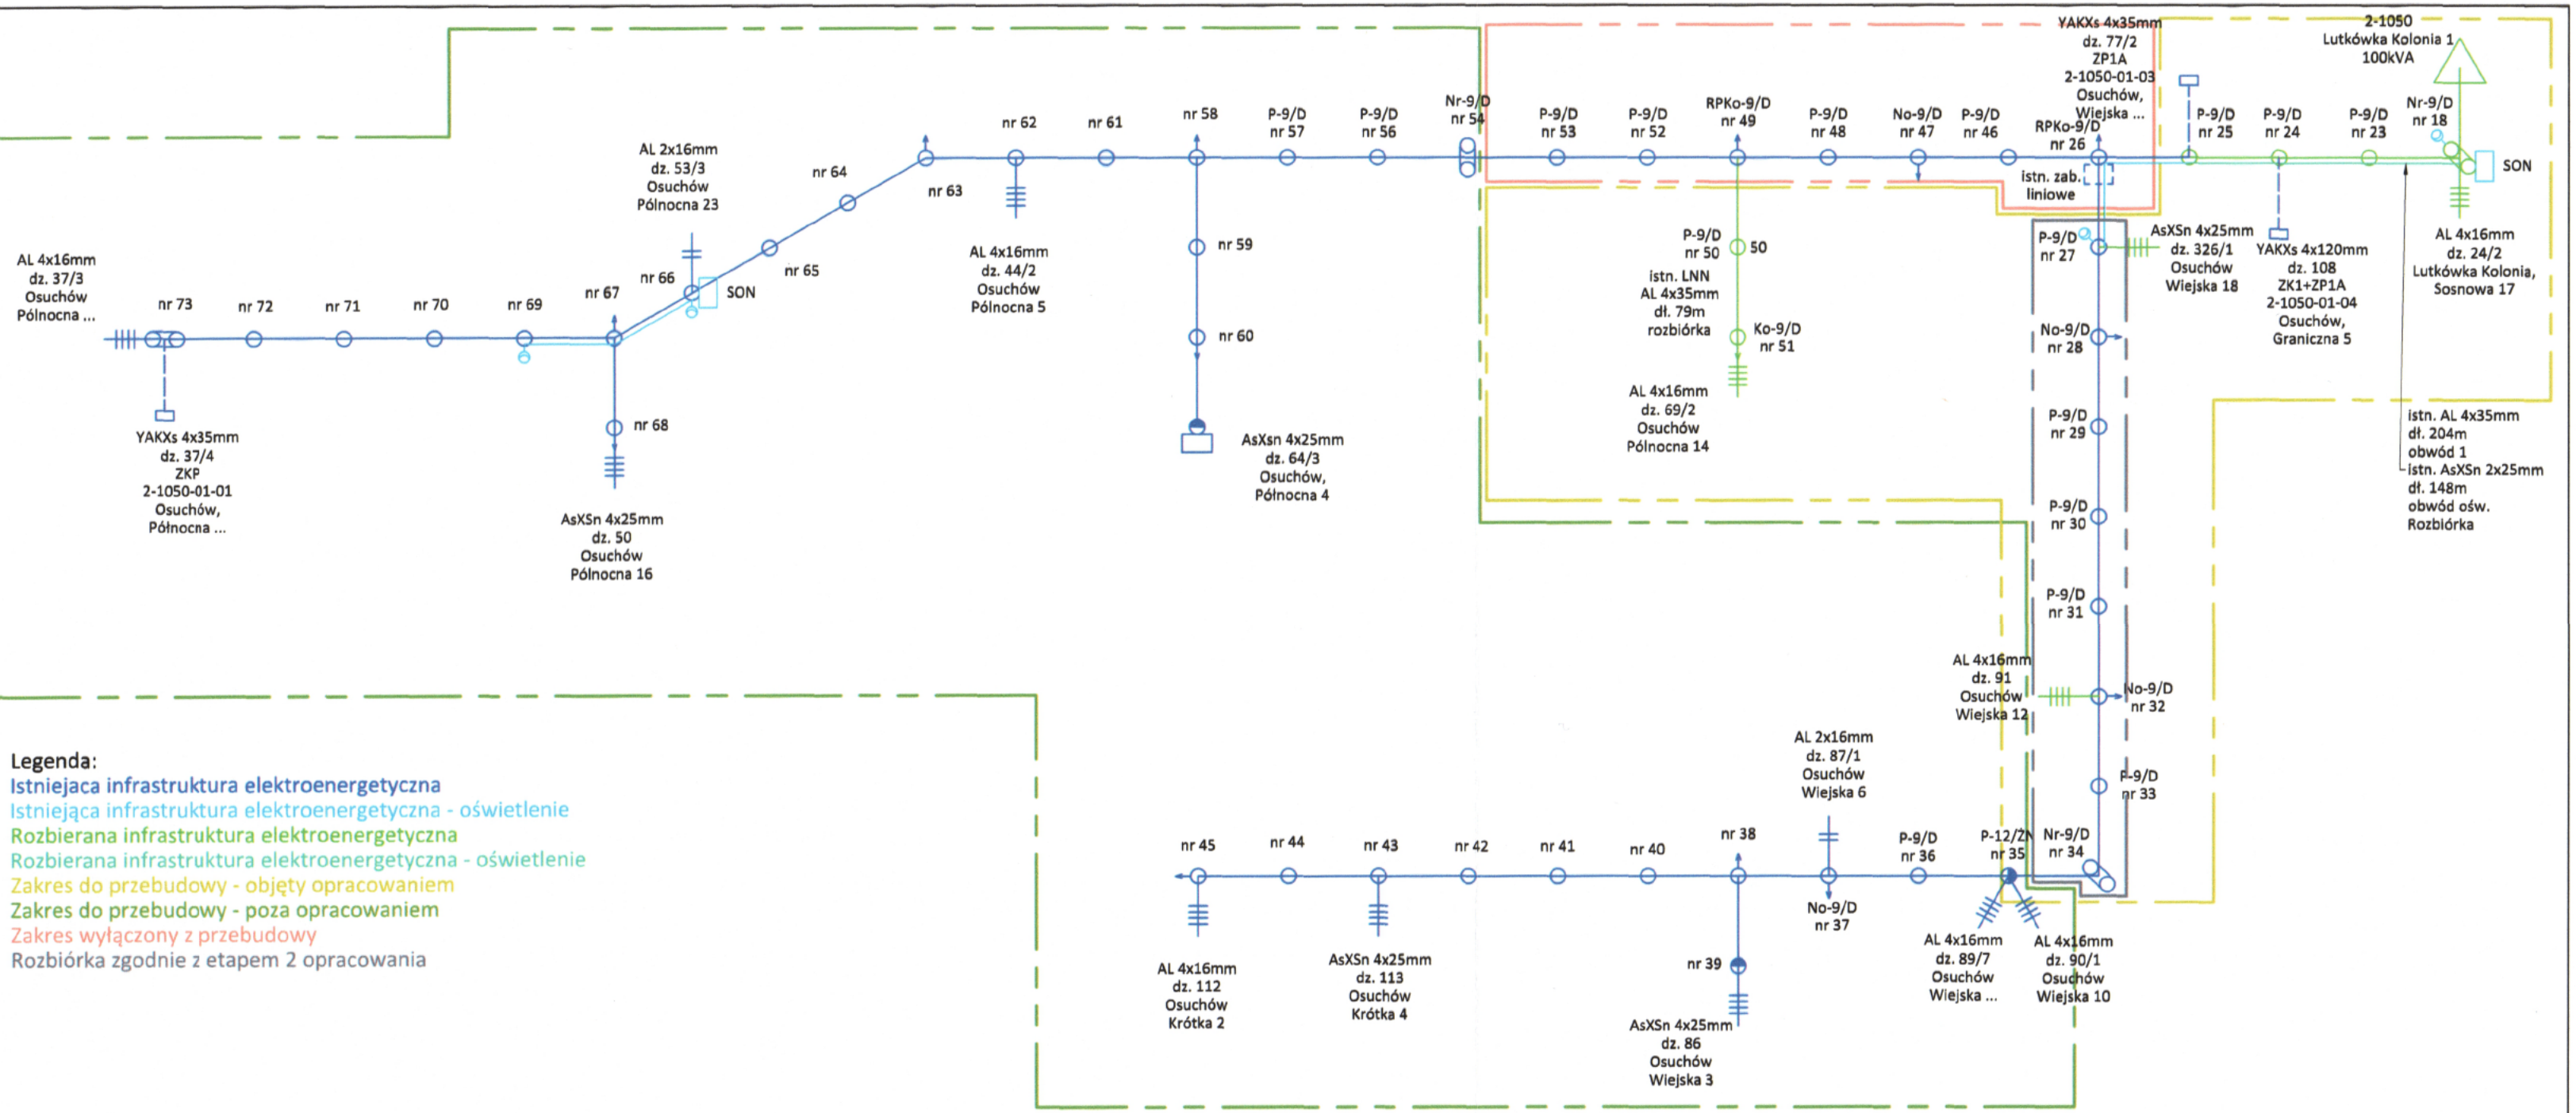

Legenda:
- Istniejaca infrastruktura elektroenergetyczna
- Istniejąca infrastruktura elektroenergetyczna - oświetlenie
- Rozbierana infrastruktura elektroenergetyczna
- Rozbierana infrastruktura elektroenergetyczna - oświetlenie
- Zakres do przebudowy - objęty opracowaniem
- Zakres do przebudowy - poza opracowaniem
- Zakres wyłączony z przebudowy
- Rozbiórka zgodnie z etapem 2 opracowania

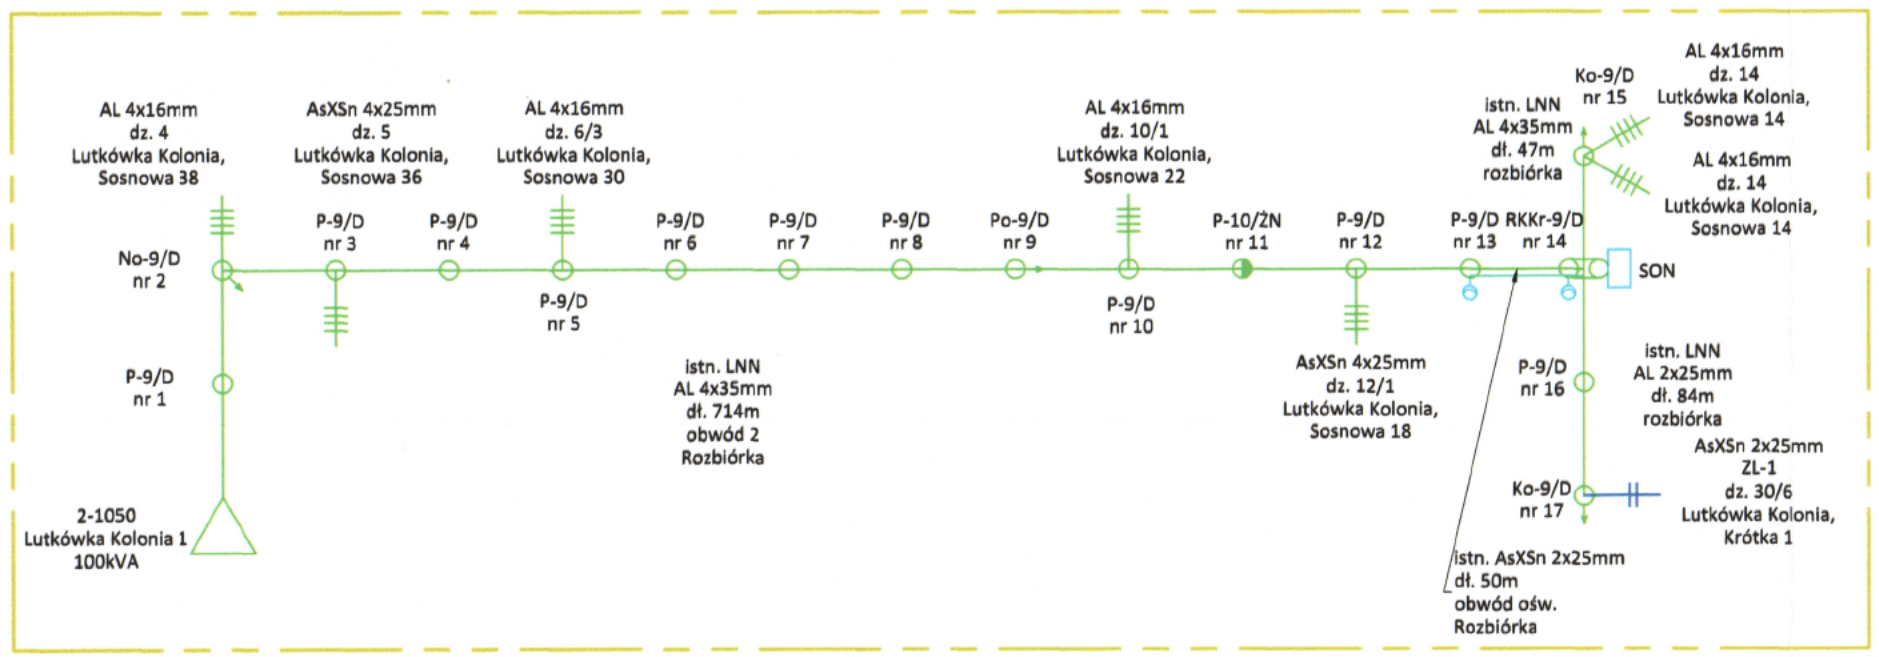

Inwestor:
PGE Dystrybucja S.A. 20-340 Lublin, ul. Garbarska 21A

Jednostka projektowa:
AZAKO Andrzej Zalega, Dzielna 32dB, 26-300 Opoczno

Nazwa i adres obiektu:
Sieć elektroenergetyczna średniego i niskiego napięcia
Lutkówka Kolonia, Osuchów, gm. Mszczonów, pow. żyrardowski

Stadium: | *Nr projektu:* | *Nr umowy:*

Nazwa rysunku:
Schemat ideowy zasilania
Sieć nN - rozbiórka

Data: 11.2022 | *Skala:* ---

Nr rysunku: E-02C | *Nr strony:* .....