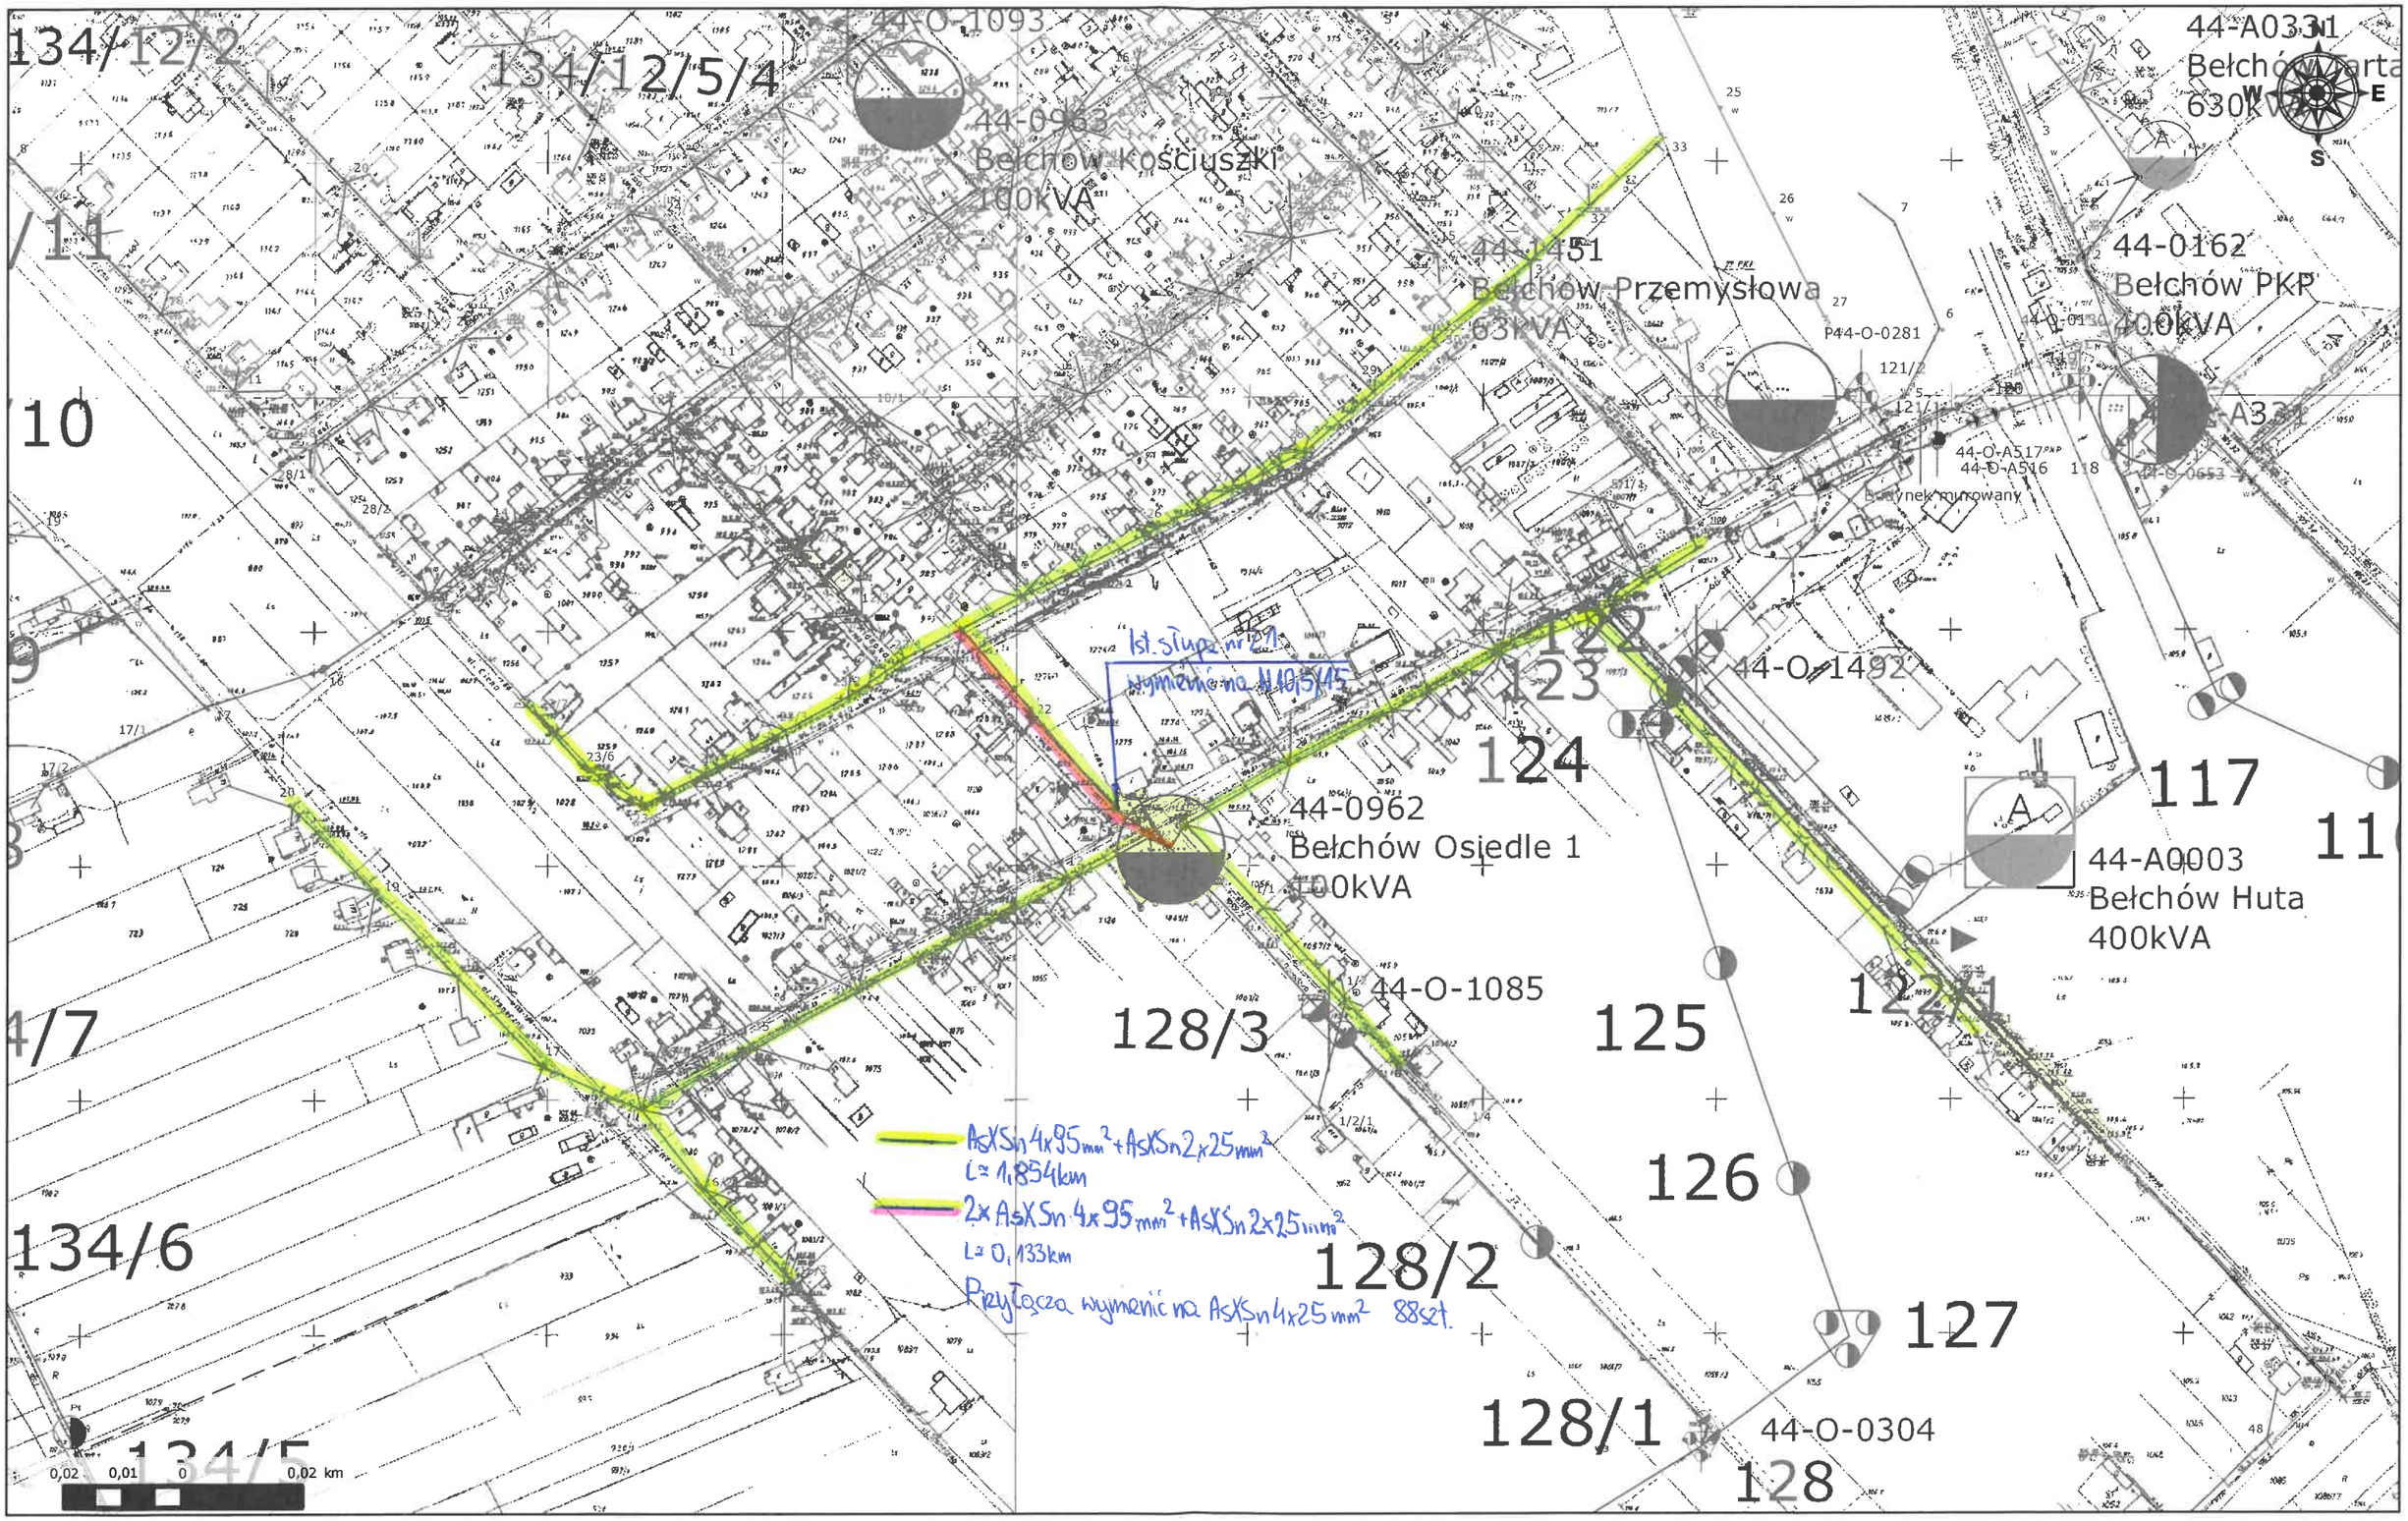

134/12/2
134/12/5/4
44-O-1093
44-0963
Bełchów Kościuszki
100kVA
44-1451
Bełchów Przemysłowa
63kVA
44-A0331
Bełchów Tarta
630kVA
44-0162
Bełchów PKP
400kVA
P44-O-0281
44-O-A517
44-O-A516
Budynek murowany
44-O-1492
44-0962
Bełchów Osiedle 1
100kVA
44-A0003
Bełchów Huta
400kVA
44-O-1085
44-O-0304
122
123
124
117
128/3
125
126
128/2
127
128/1
128
134/6
134/5
AsXSn 4x95mm² + AsXSn 2x25mm²
L= 1,854km
2x AsXSn 4x95mm² + AsXSn 2x25mm²
L= 0,133km
Przyłącza wymienić na AsXSn 4x25mm² 88szt.
0,02 0,01 0 0,02 km

Skala: 1:2500