

Nazwa obiektu MARCHATY 2
 Nr obiektu 2-1447
 Długość linii 1,8 km
 Wykonawca POWIAT KACZEPNICKI
 Data realizacji 05.02.2025

Wymiana linii AL na ASXSn 4x35mm² ob 01-150 mb

Wymiana linii AL na ASXSn 4x95mm² ob 01 - 700 mb

Montaż linii ASXSn 4x95 mm² -300mb



Wymiana słupów ŻN na E12/10-120 szt

Wymiana przyłączy z AL na ASXSn-9 szt

Wymiana oświetlenia AL na ASXSn 2x25 -700mb

Ogólny koszt 0,44V Marchaty 2

2-1447

Obw 01, Obw 04

05.02.2025

[Signature]

Opłódkowy linii 04kV Marchaty 2 2-1447
Obw 02, 03


Wymiana linii AL na ASXSn 4x95mm² ob 02 - 700 mb

Wymiana linii AL na ASXSn 4x35mm² ob 02-150 mb

Wymiana słupów ŻN na E10,5/10

Wymiana przyłączy z AL na ASXSN 4x25 - 5 szt

Wymiana oświetlenia AL na ASXSn 2x25 - 700mb

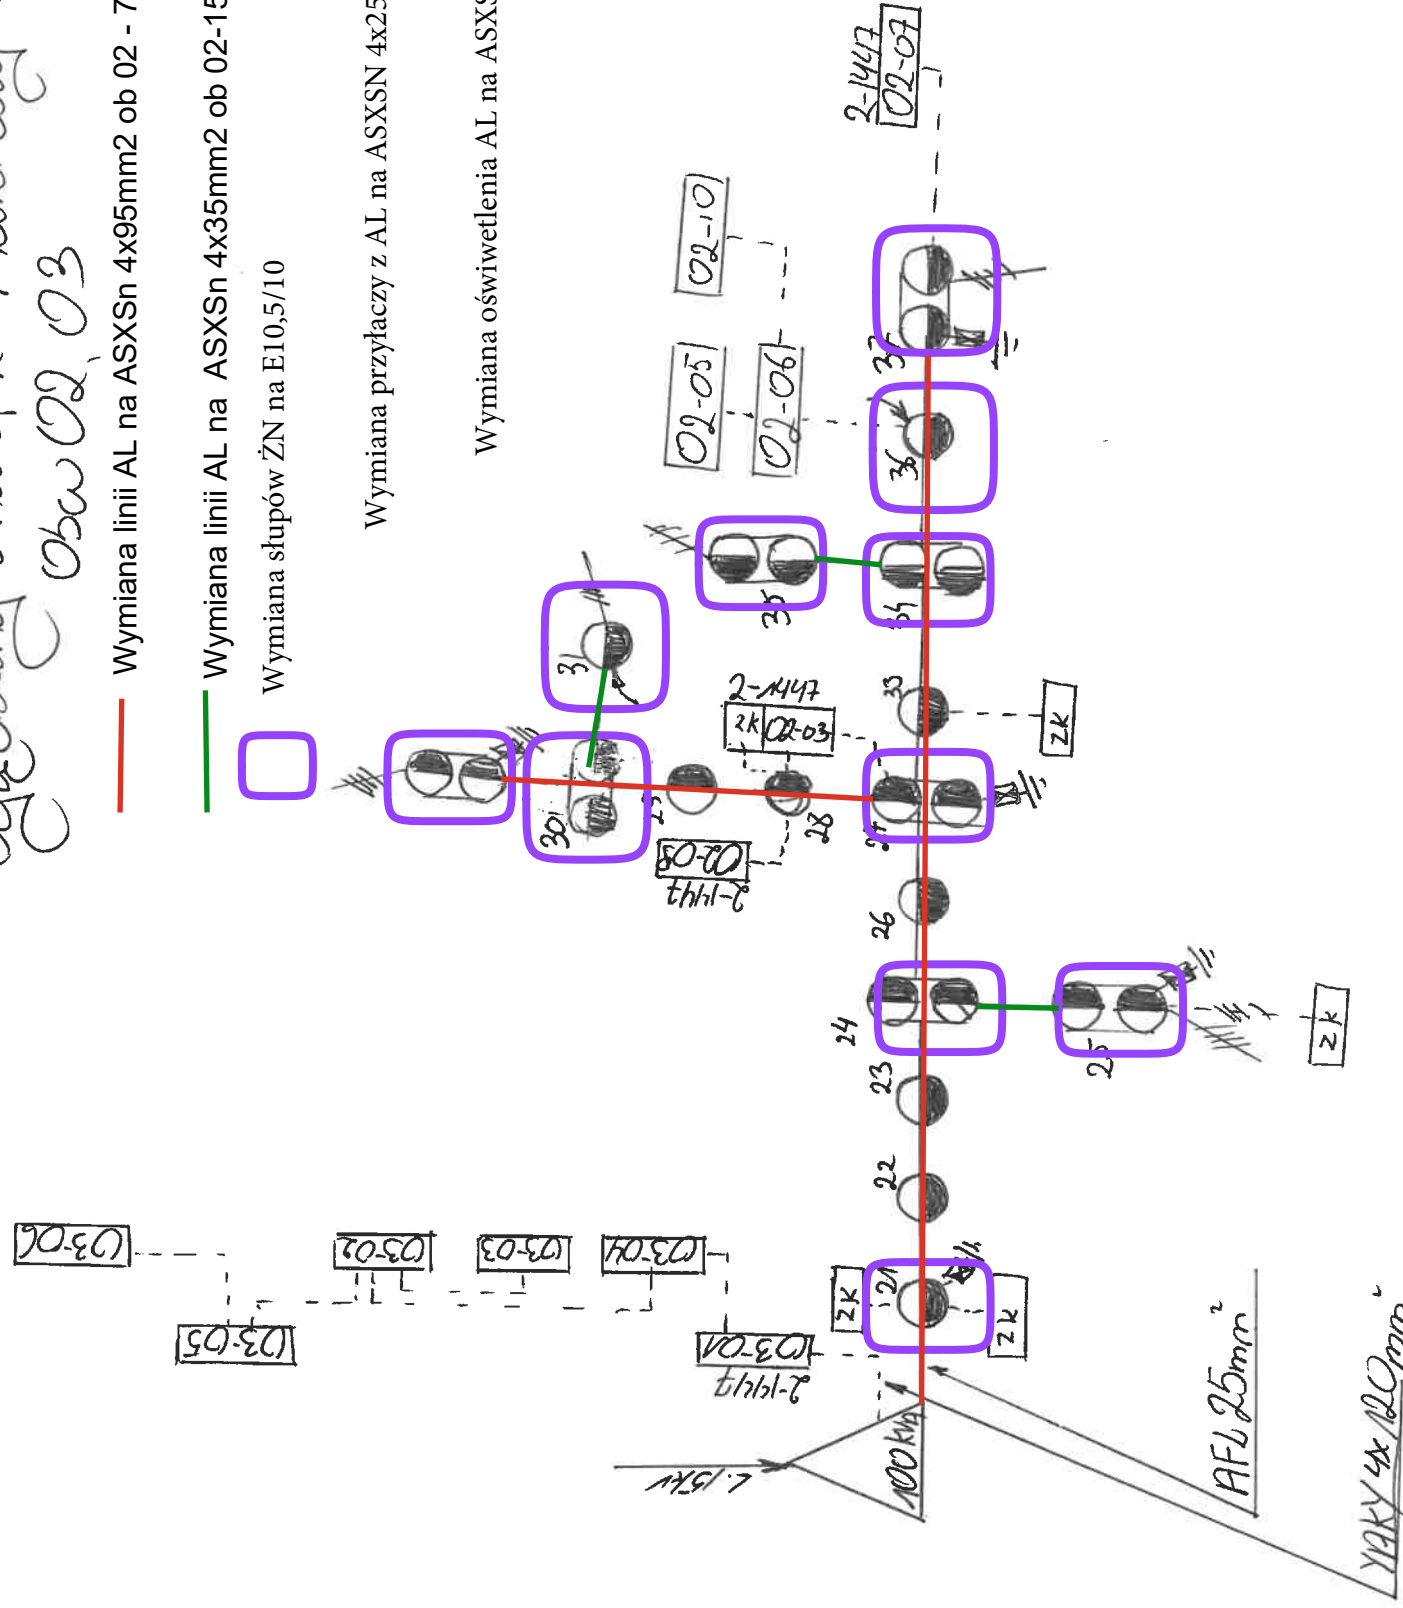

05.02.2023

Pab