


RSN 15 kV - st. 10053 ul. Sędziowska 18b

Stan istniejący

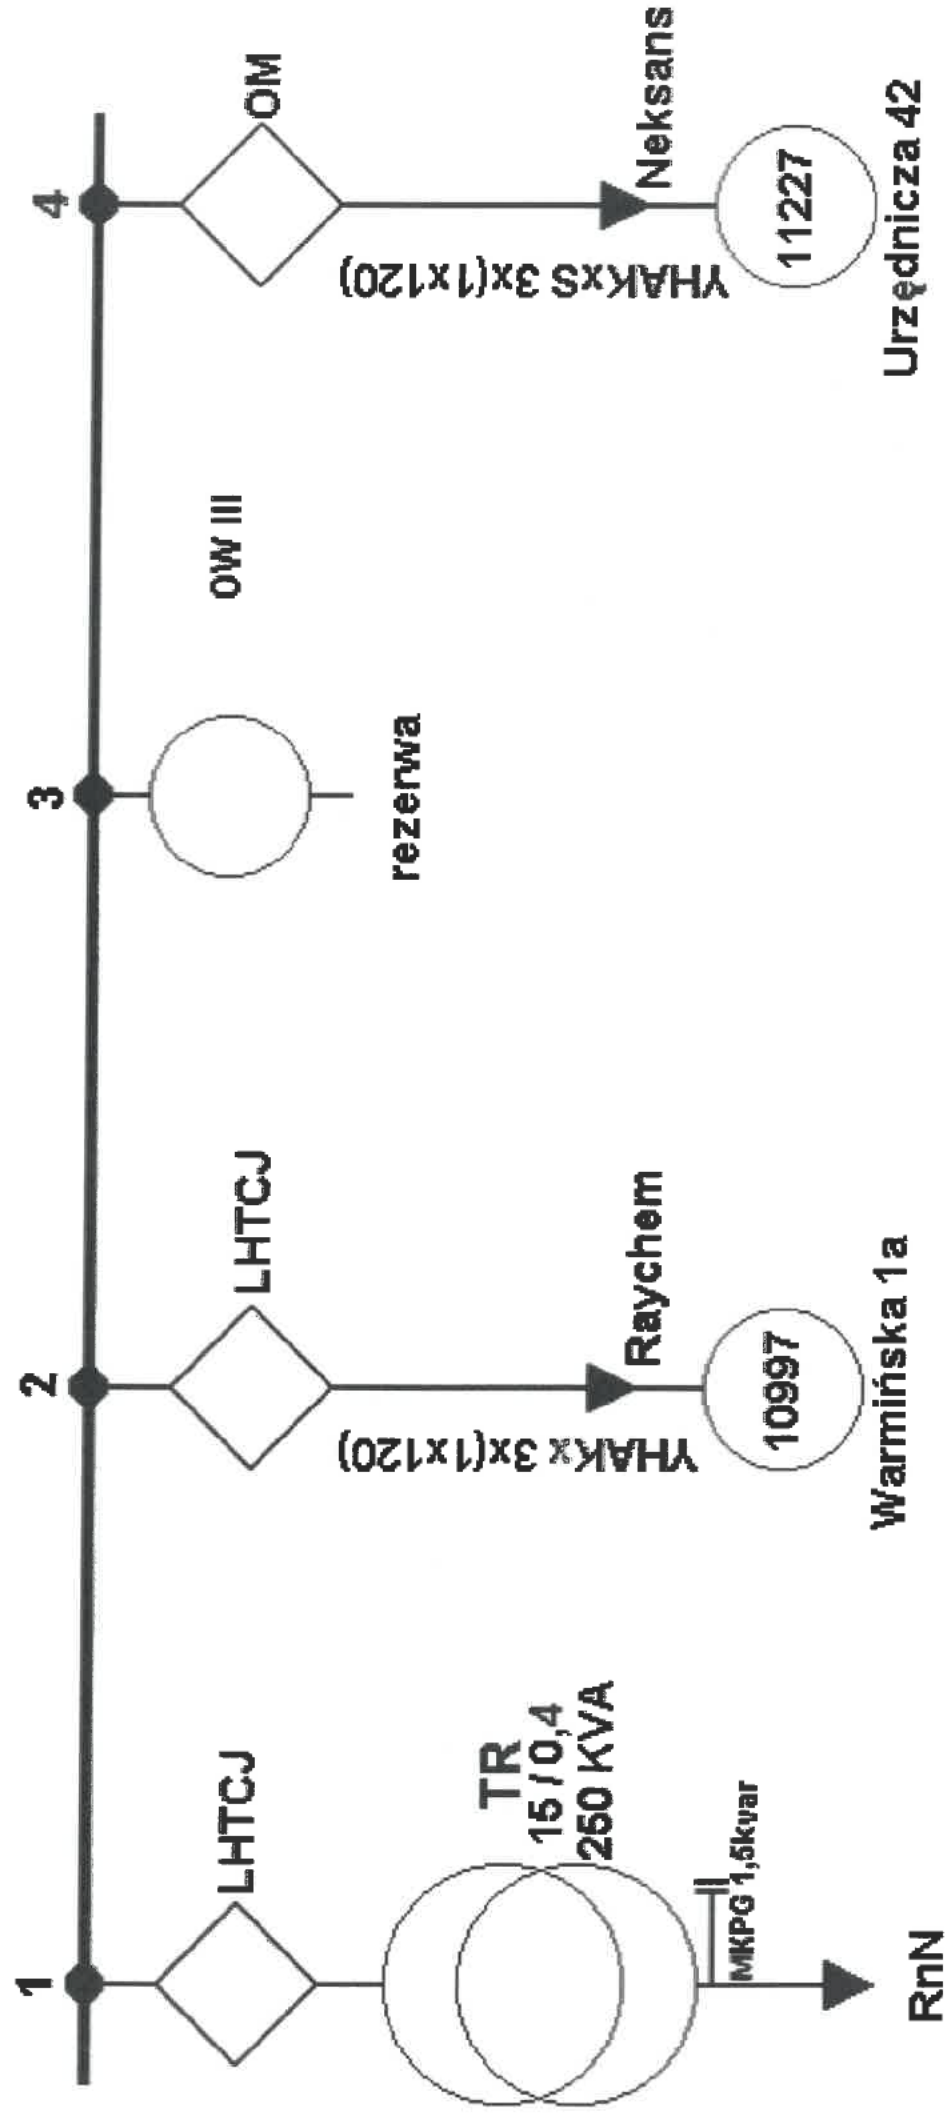

RSN 15 kV - st. 10053 ul. Sędziowska 18b

Stan projektowany

Rozdzielnica SN w konfiguracji LLLLT, zgodna z (UE) 2024/573

$U_i \geq 24 \text{ kV}$
 $I_n \geq 630 \text{ A}$
 $I_k \geq 16 \text{ kA (1s)}$
 $I_p \geq 40 \text{ kA}$

