


P.P.H.U. "AnS" - Andrzej Sroczyński 95-100 Zgierz ul. Cezaka 6/1, tel/fax 0-42-716-13-38			
TEMAT: Przebudowa linii kablowej SN w relacji: Łódź, stacja nr 11497 ul. Traktorowa 44 stacja nr 13335 ul. Aleksandrowska 55			
STADIUM: PROJEKT BUDOWLANY			PODPISY
PROJEKTANCI:	mgr inż. Andrzej Sroczyński	upr. bud.	65/84/WMŁ
	mgr inż. Jerzy Szymański	upr. bud.	149/74 Łw
ASYSTENT PROJEKTANTÓW:	mgr inż. Dominik Miliński		
TYTUŁ RYS: Schemat ideowy: Schemat ideowy zasilania			NR RYS: E-3
BRANŻA:	ELEKTRYCZNA	DATA:	Luty 2021
			SKALA:

Istniejąca stacja transformatorowa nr 11497
ul. Traktorowa 44
Pole nr 4 rozdzielnic SN

Istniejące ZKSN nr 14033
ul. Traktorowa 21
Pole nr 2 rozdzielnic SN Pole nr 1 rozdzielnic SN

Istniejące ZKSN nr 14047
ul. Traktorowa 50/58
Pole nr 1 rozdzielnic SN Pole nr 2 rozdzielnic SN

Ist
u
Po

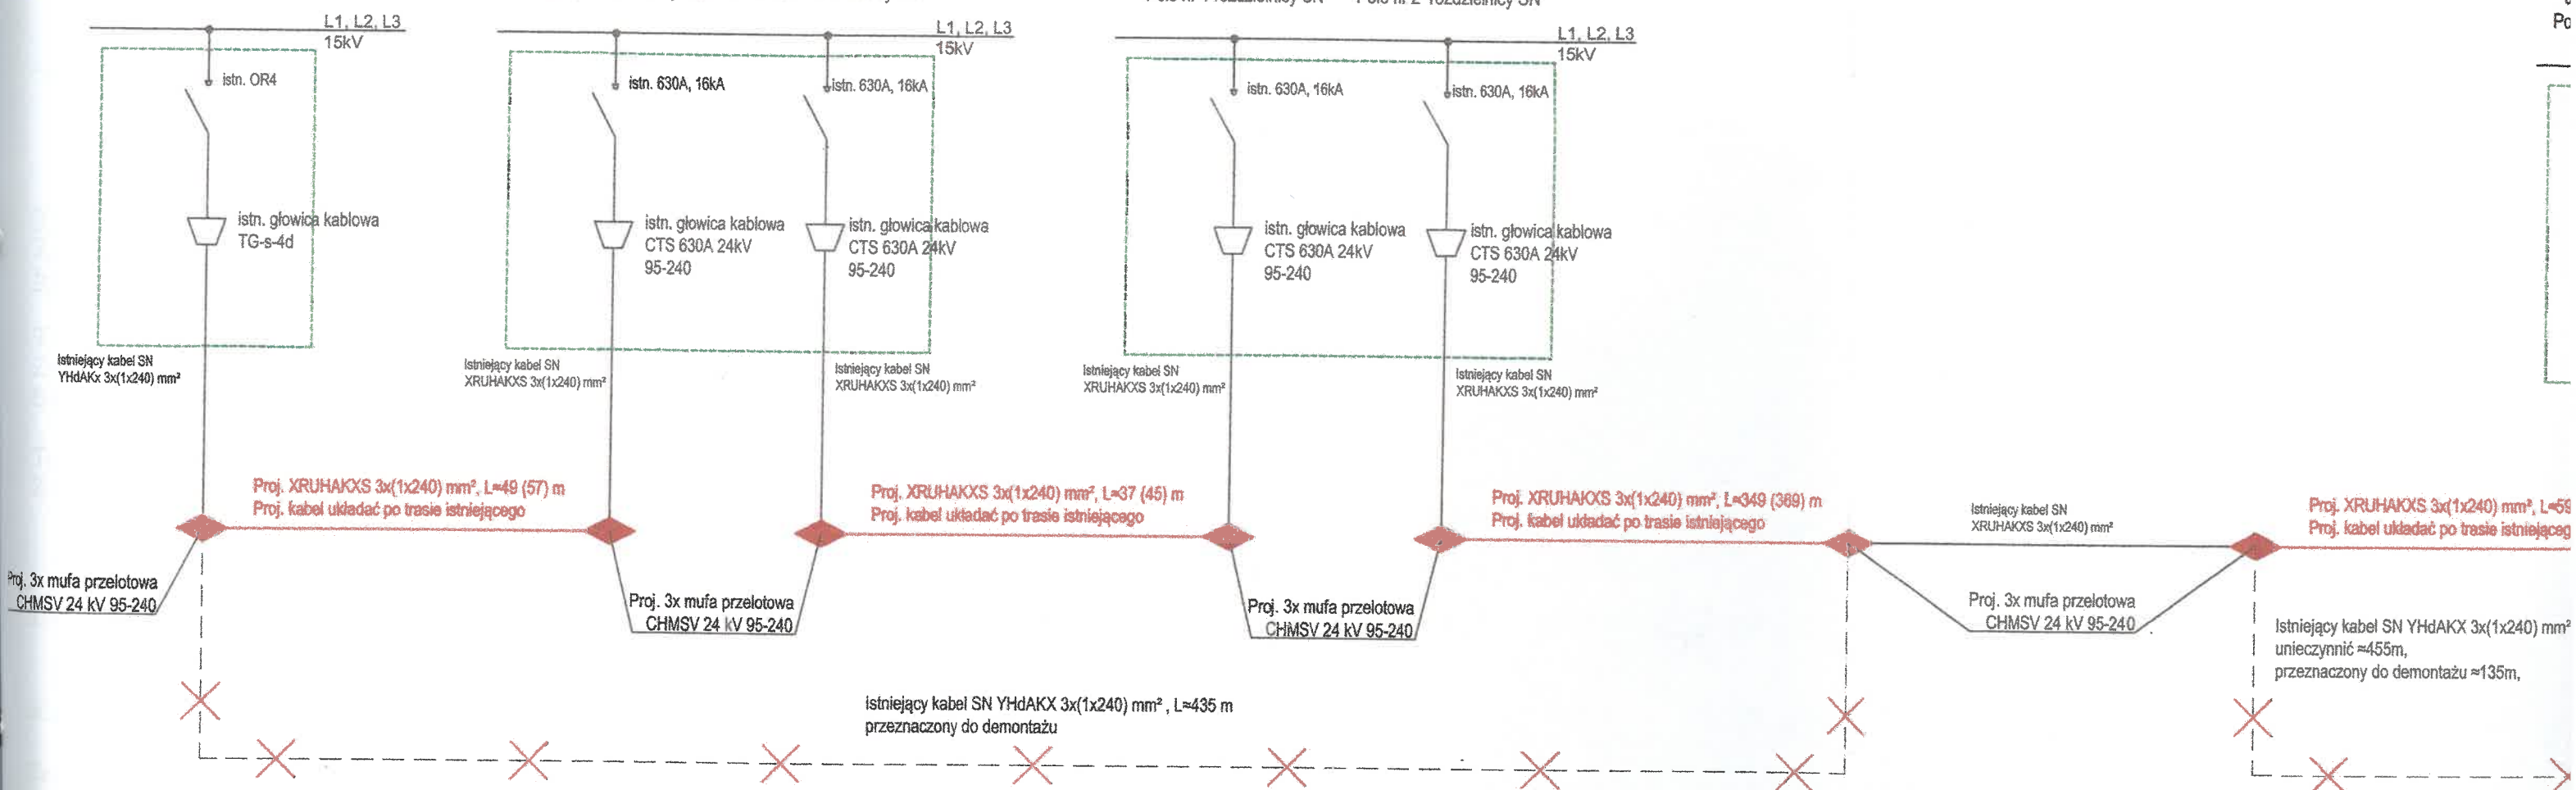

P.P.H.U. "AnS" 95-100 Zgierz ul. Cezak	
TEMAT: Przebudowa linii kablowej SN w relacji: stacja nr 1333	
STADIUM: PROJEKT BUDOWY	
PROJEKTANCI:	mgr inż. Andrzej Sroczyński mgr inż. Jerzy Szymański
ASYSTENT PROJEKTANTÓW:	mgr inż. Dominik Miliński
TYTUŁ RYS: Schemat ideowy Schemat ideowy za	
BRANŻA:	ELEKTRYCZNA
DATA:	