Załącznik nr 1

3-0122 Kłocko 1 160kVA

3-O-1632

LEGENDA:
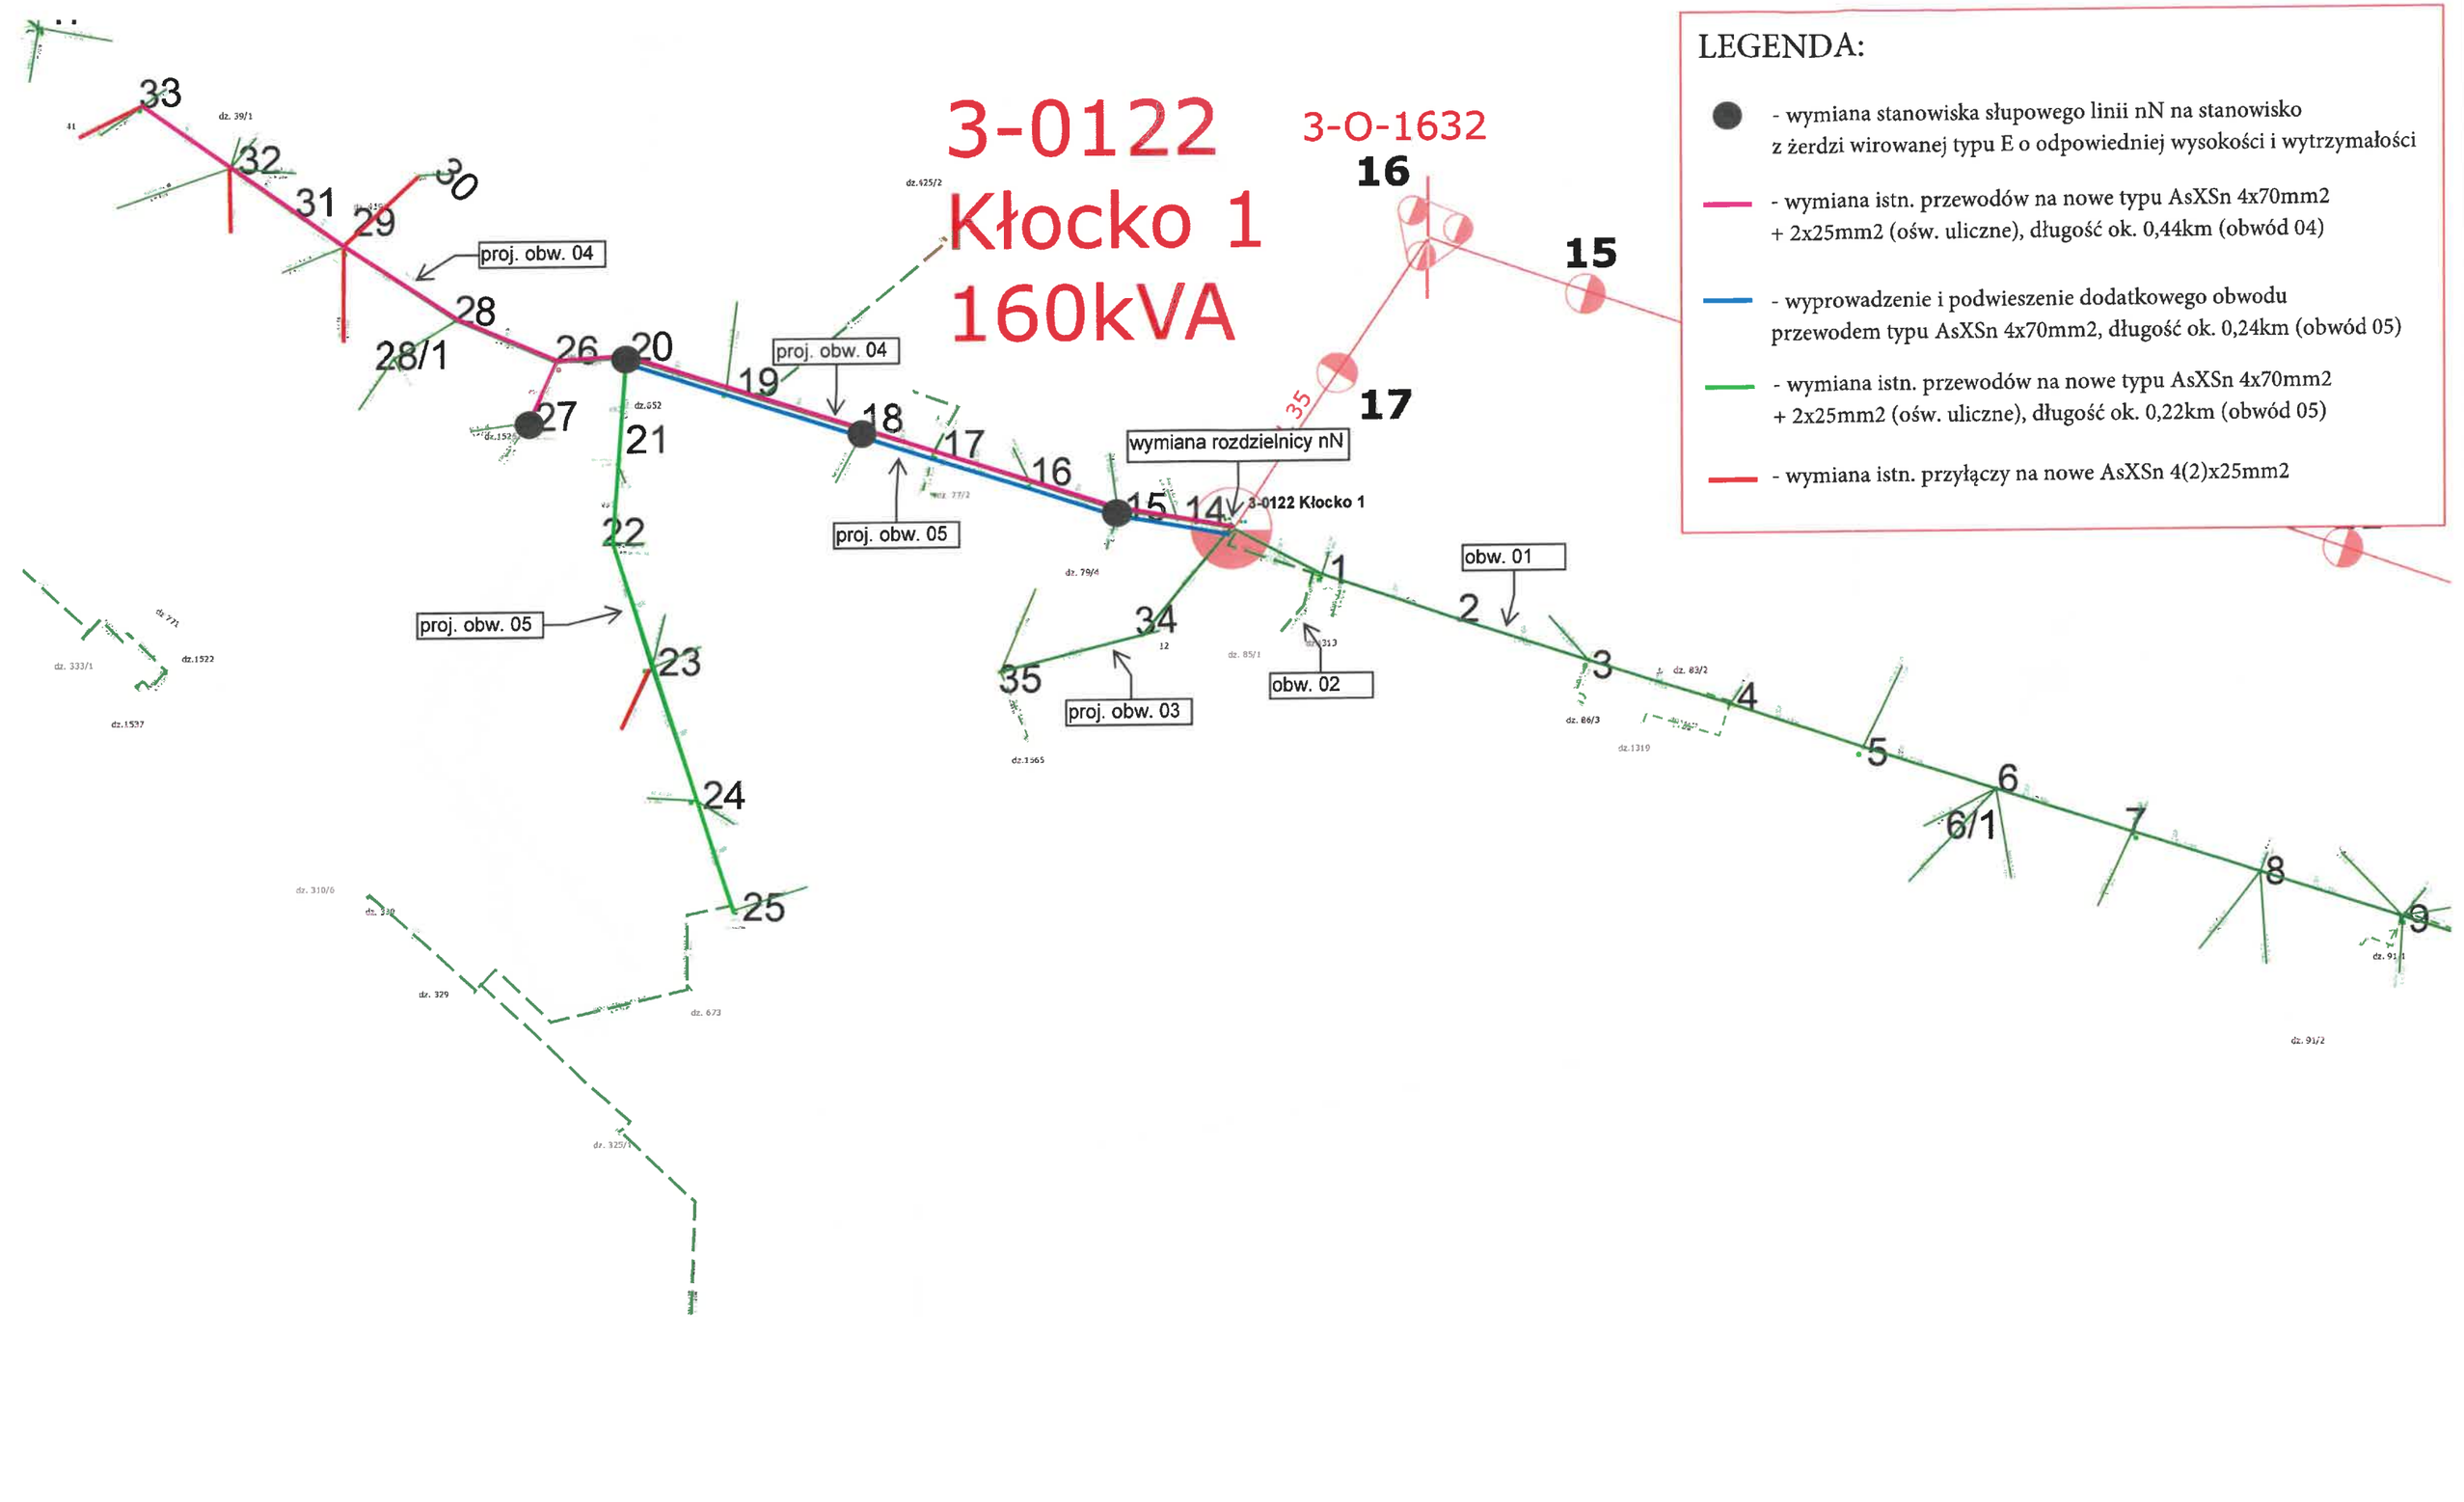
- wymiana stanowiska słupowego linii nN na stanowisko z żerdzi wirowanej typu E o odpowiedniej wysokości i wytrzymałości
- wymiana istn. przewodów na nowe typu AsXSn 4x70mm2 + 2x25mm2 (ośw. uliczne), długość ok. 0,44km (obwód 04)
- wyprowadzenie i podwieszenie dodatkowego obwodu przewodem typu AsXSn 4x70mm2, długość ok. 0,24km (obwód 05)
- wymiana istn. przewodów na nowe typu AsXSn 4x70mm2 + 2x25mm2 (ośw. uliczne), długość ok. 0,22km (obwód 05)
- wymiana istn. przyłączy na nowe AsXSn 4(2)x25mm2