


Wymiana przewodów AL. 4x35 i AL. 4x25 na AsXSn 4x95 LNdN - 1,59 km

Podwieszenie toru ośw. AsXSn 2x25 - 1,59 km

Wymiana przyłączy AL. 4x16 mm<sup>2</sup> i Al 2x16 mm<sup>2</sup> na AsXSn 4x25 mm<sup>2</sup> - 16 szt.

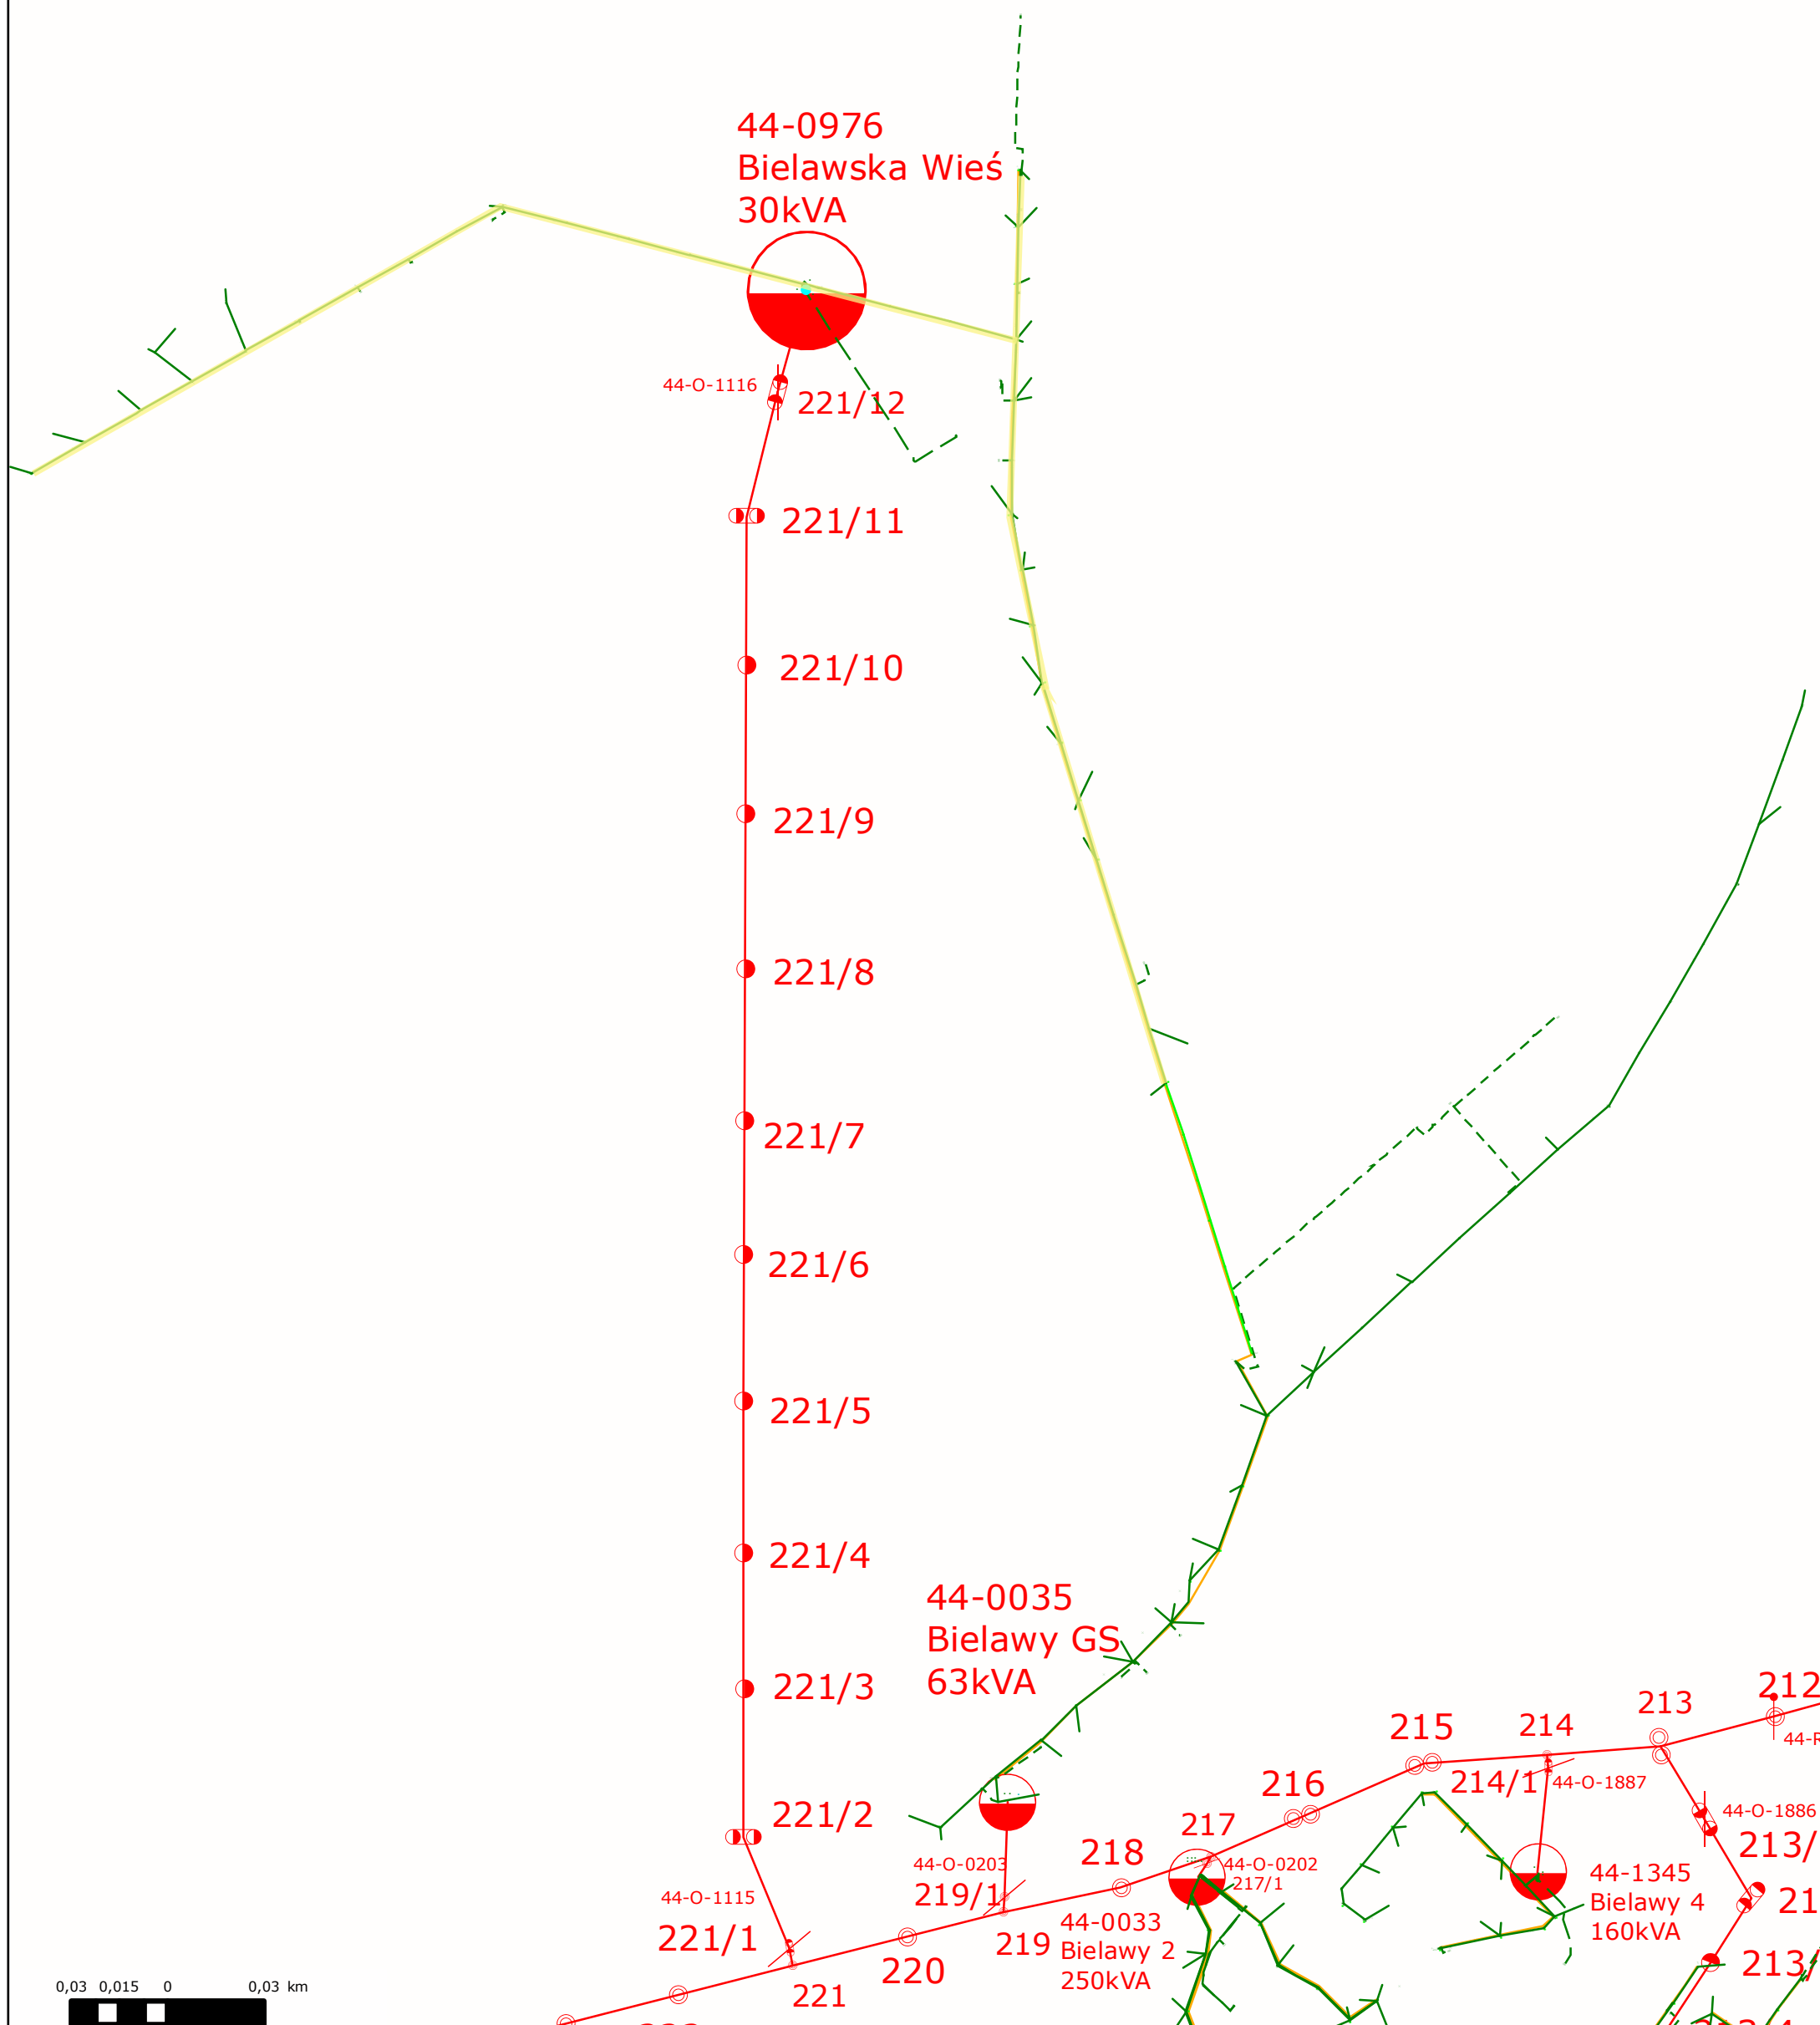

Skala: 1:5000