


w- warkocz
g- gołe
f- YADYn
(1),(3) – liczba faz

Linia wykonana
przewodami gołymi
3x70Al
+2x 35 ośw
Układ przewodów
przemienne.

LN ul. Łęczycka

Zakres opracowania

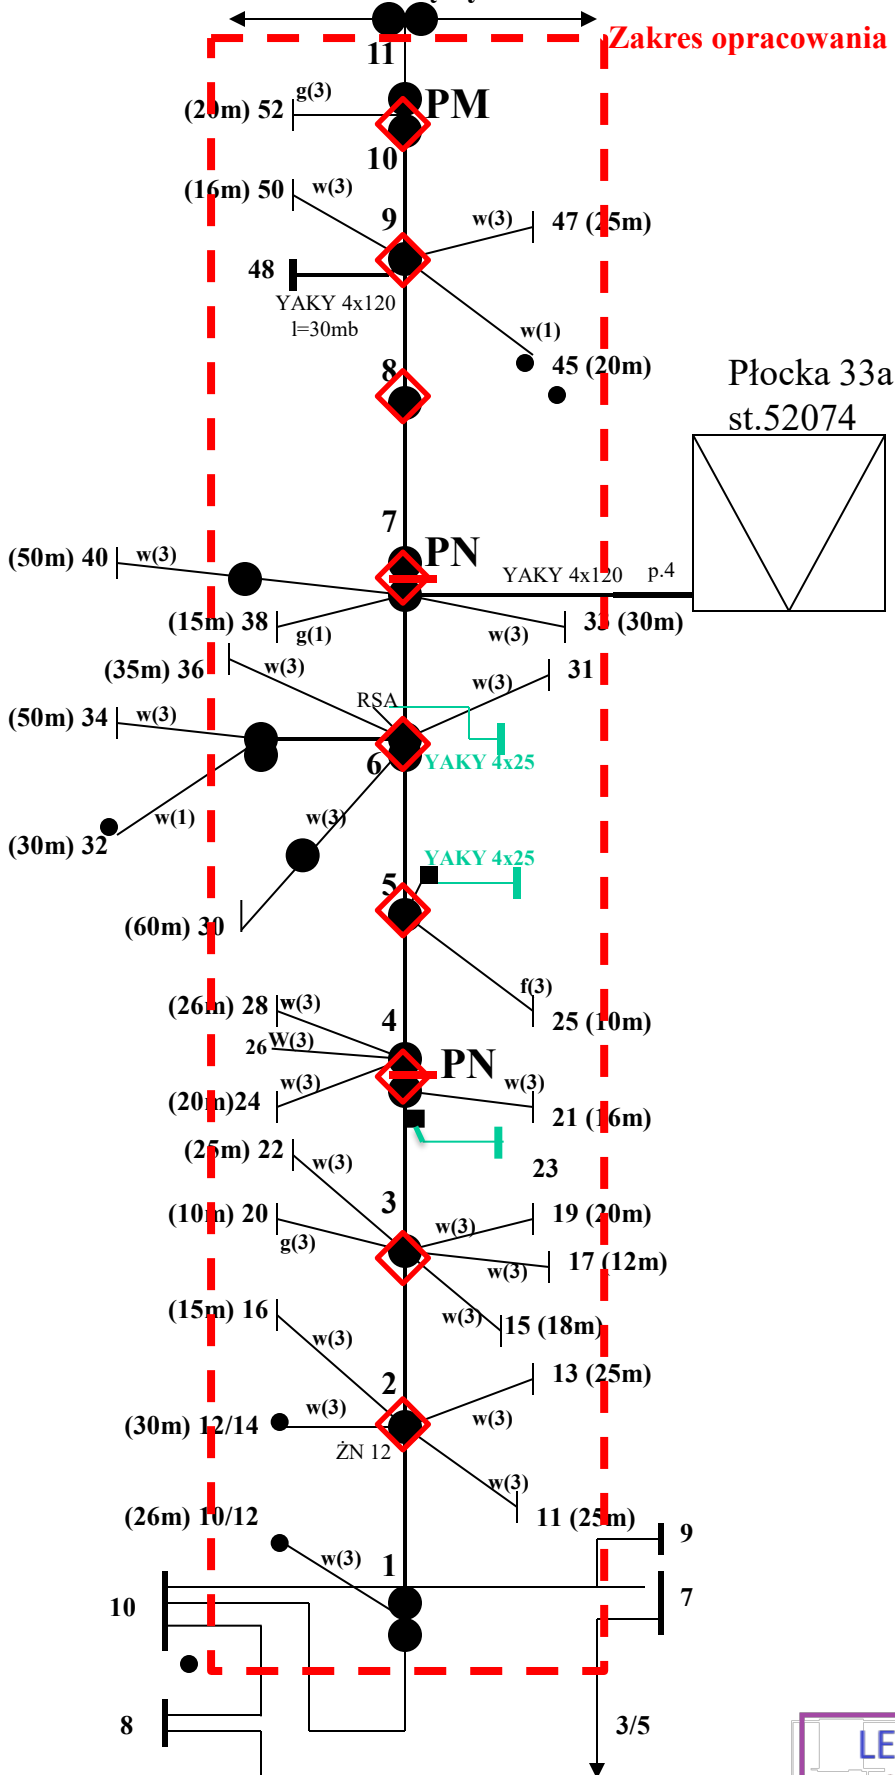

LEGENDA



Słup do wymiany na
żerdź wirowaną